

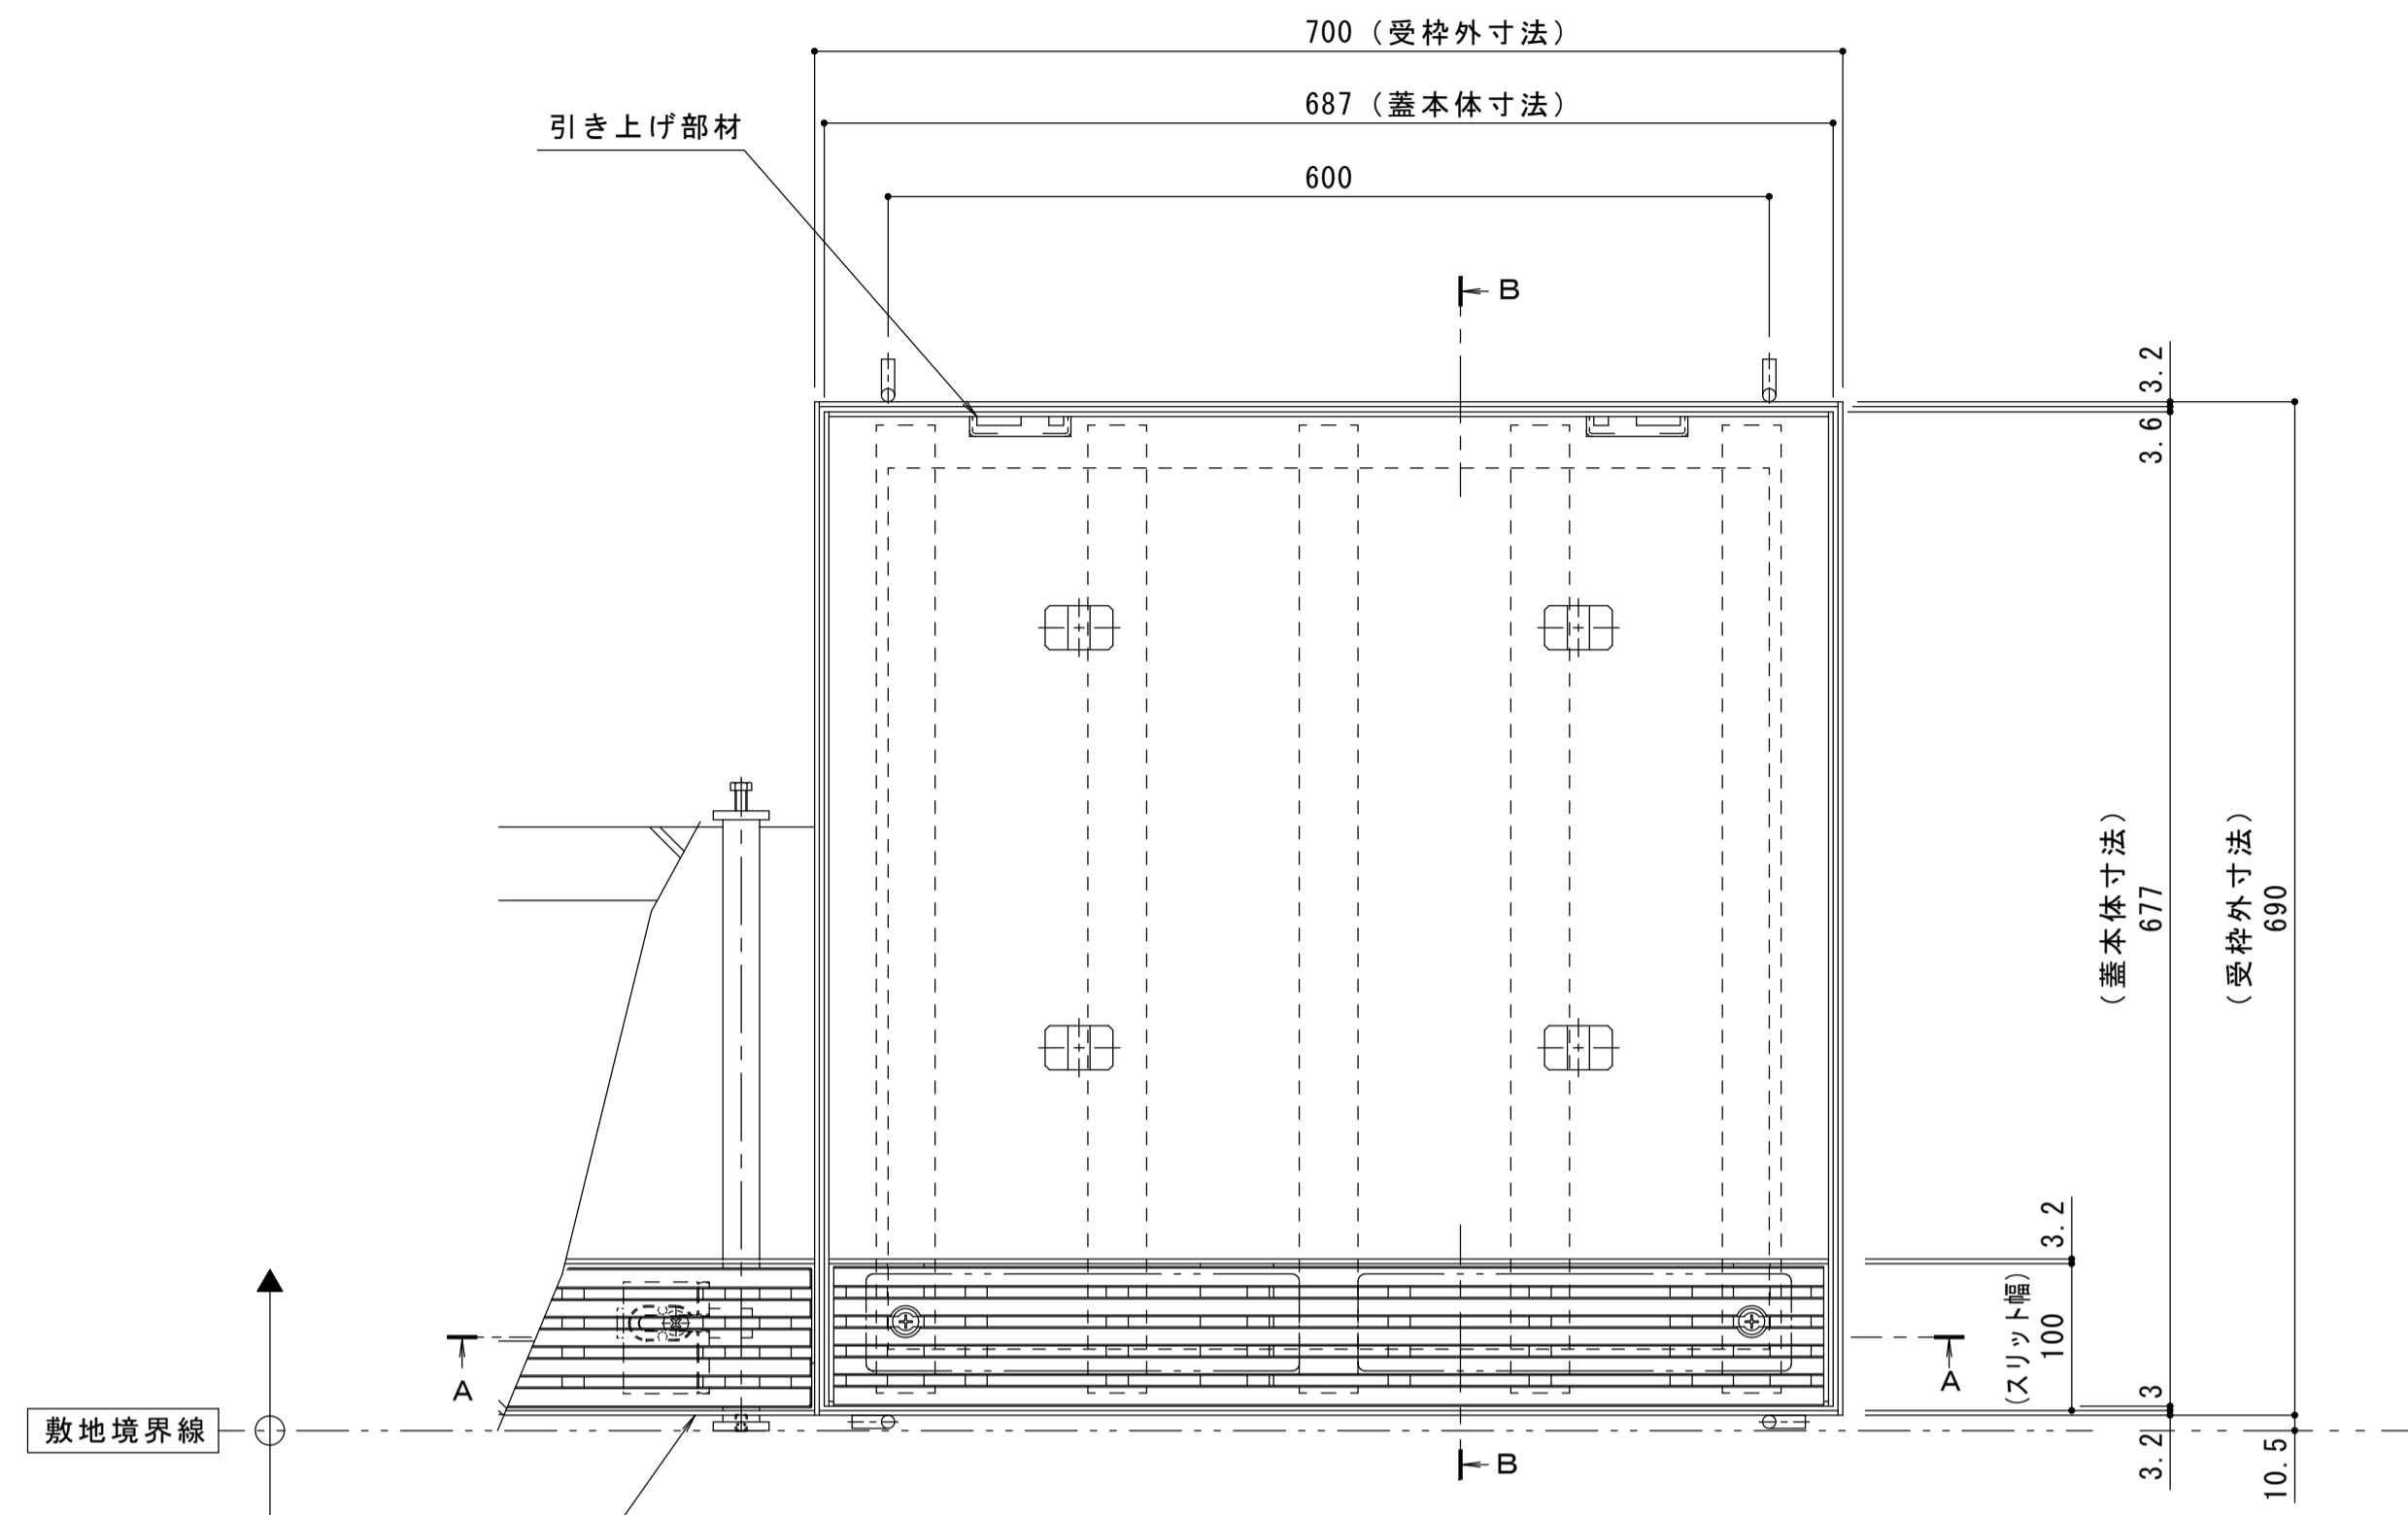


名称	U字溝用スリットみぞ蓋 集水樹蓋 敷地境界用
適用樹	樹内径 600mm
スリット蓋	ダクタイル鑄鉄製 FCD500 樹脂系塗装 すきま 7mm 寸法 幅95×長さ674×高さ25
蓋本体	スチール製 溶融亜鉛めっき 引き上げ部材付 充填深さ60mm スリット幅 100mm 寸法 幅677×長さ687×高さ106
受枠	スチール製 溶融亜鉛めっき 寸法 幅690×長さ700×高さ110
品番	カネソウ ボーダースリット 集水樹 : BKITFW-2E-600


強度性能	
強度	T-2 : 後輪1輪荷重7.8kN(800kgf) 総重量2トンまでの車両の乗り入れが可能
主な使用場所	建物内、建物敷地内、公園敷地内、 車道以外で車両の乗り入れる可能性のある場所
車両進行方向	横断方向、縦断方向
衝撃係数	0
荷重	7.8kN
後輪接地面積	200×160 mm

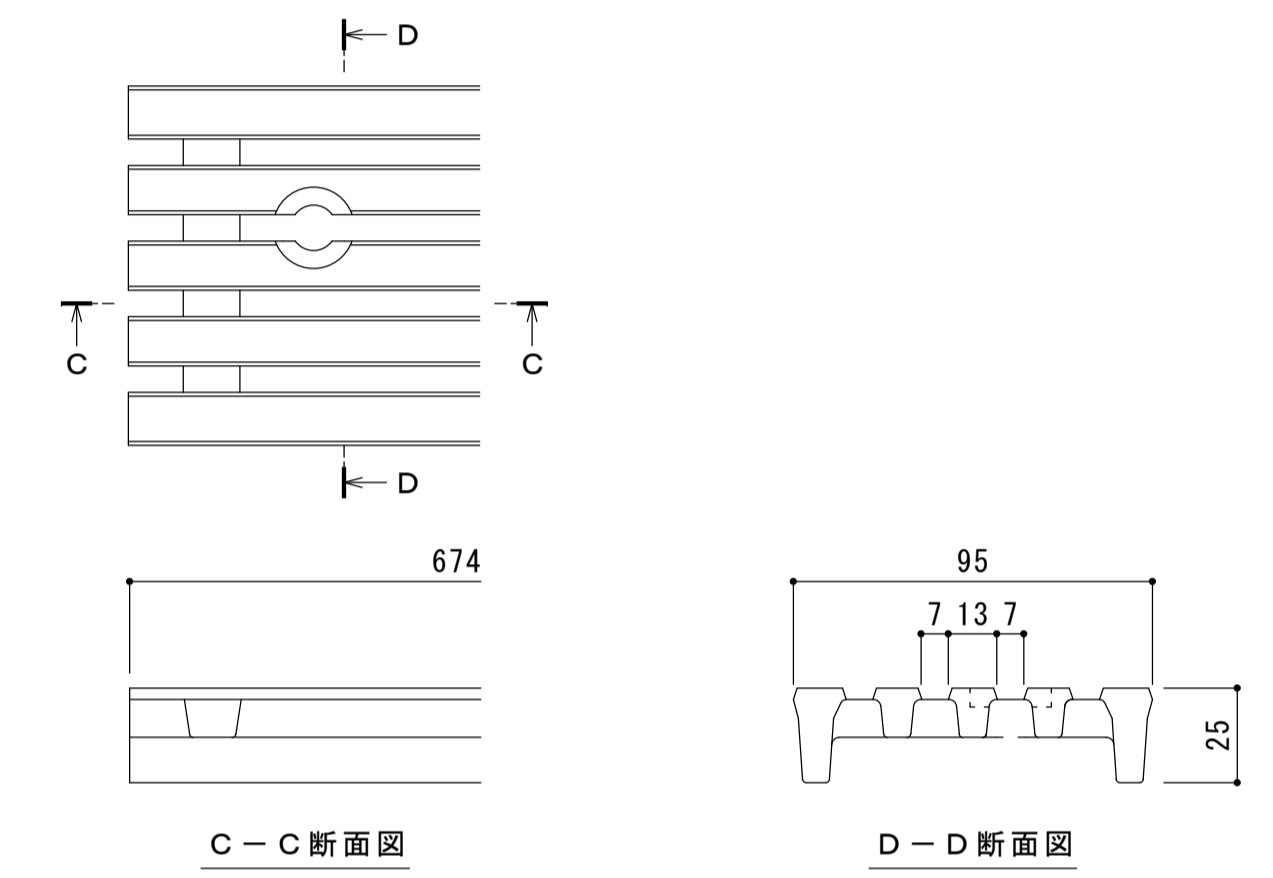


平面図 S=1:5
※平面図は舗装材を省略。
U字溝用スリットみぞ蓋
VGRM+BKIT-E

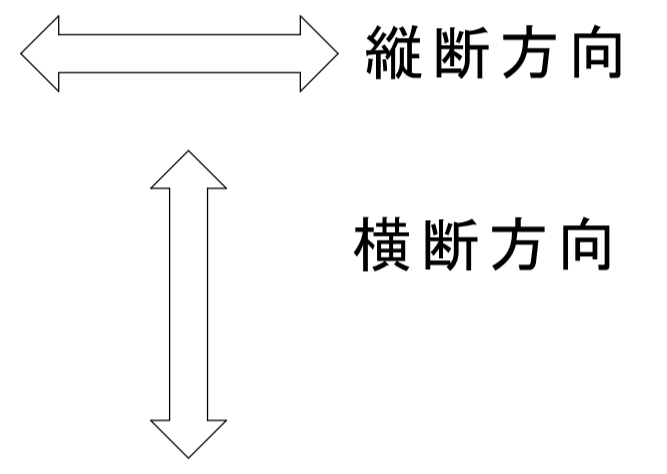

スリット蓋 詳細図 S=1:2

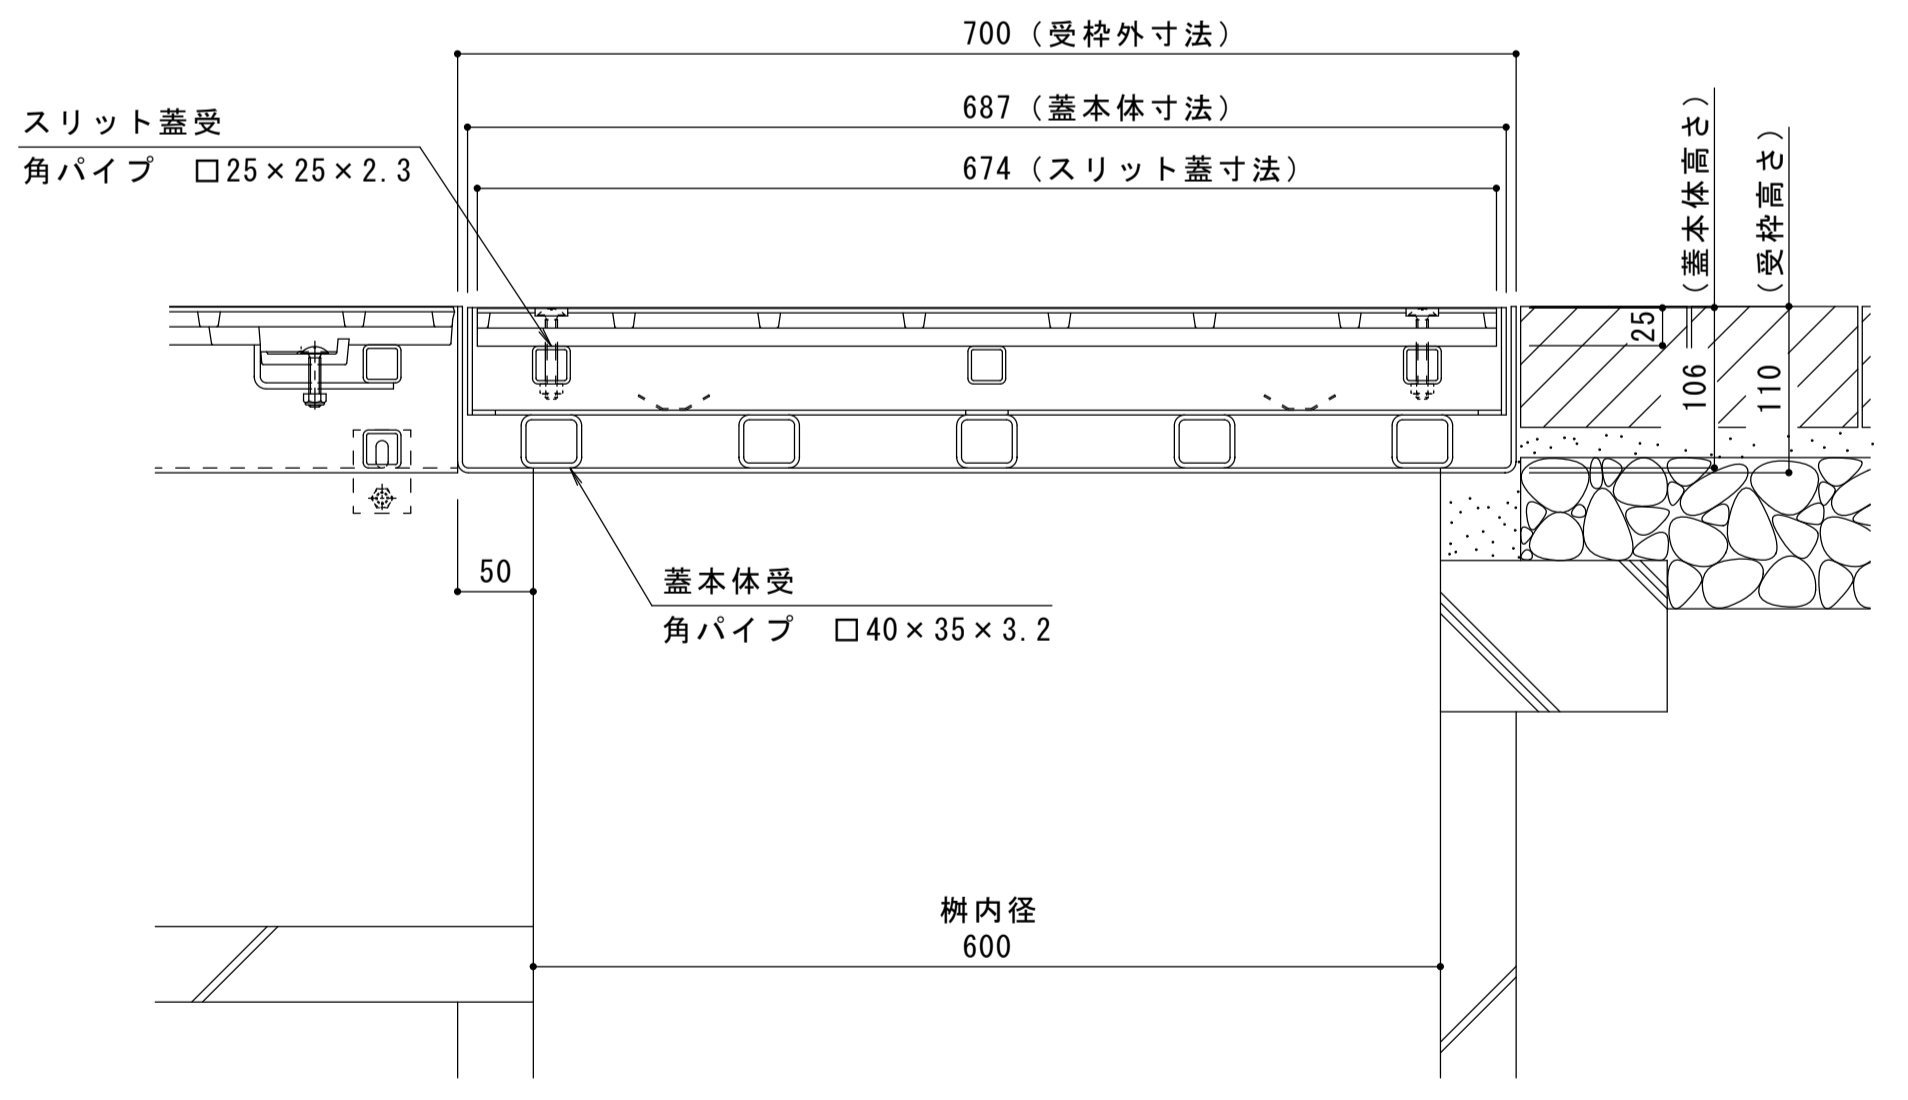

A-A断面図 S=1:5

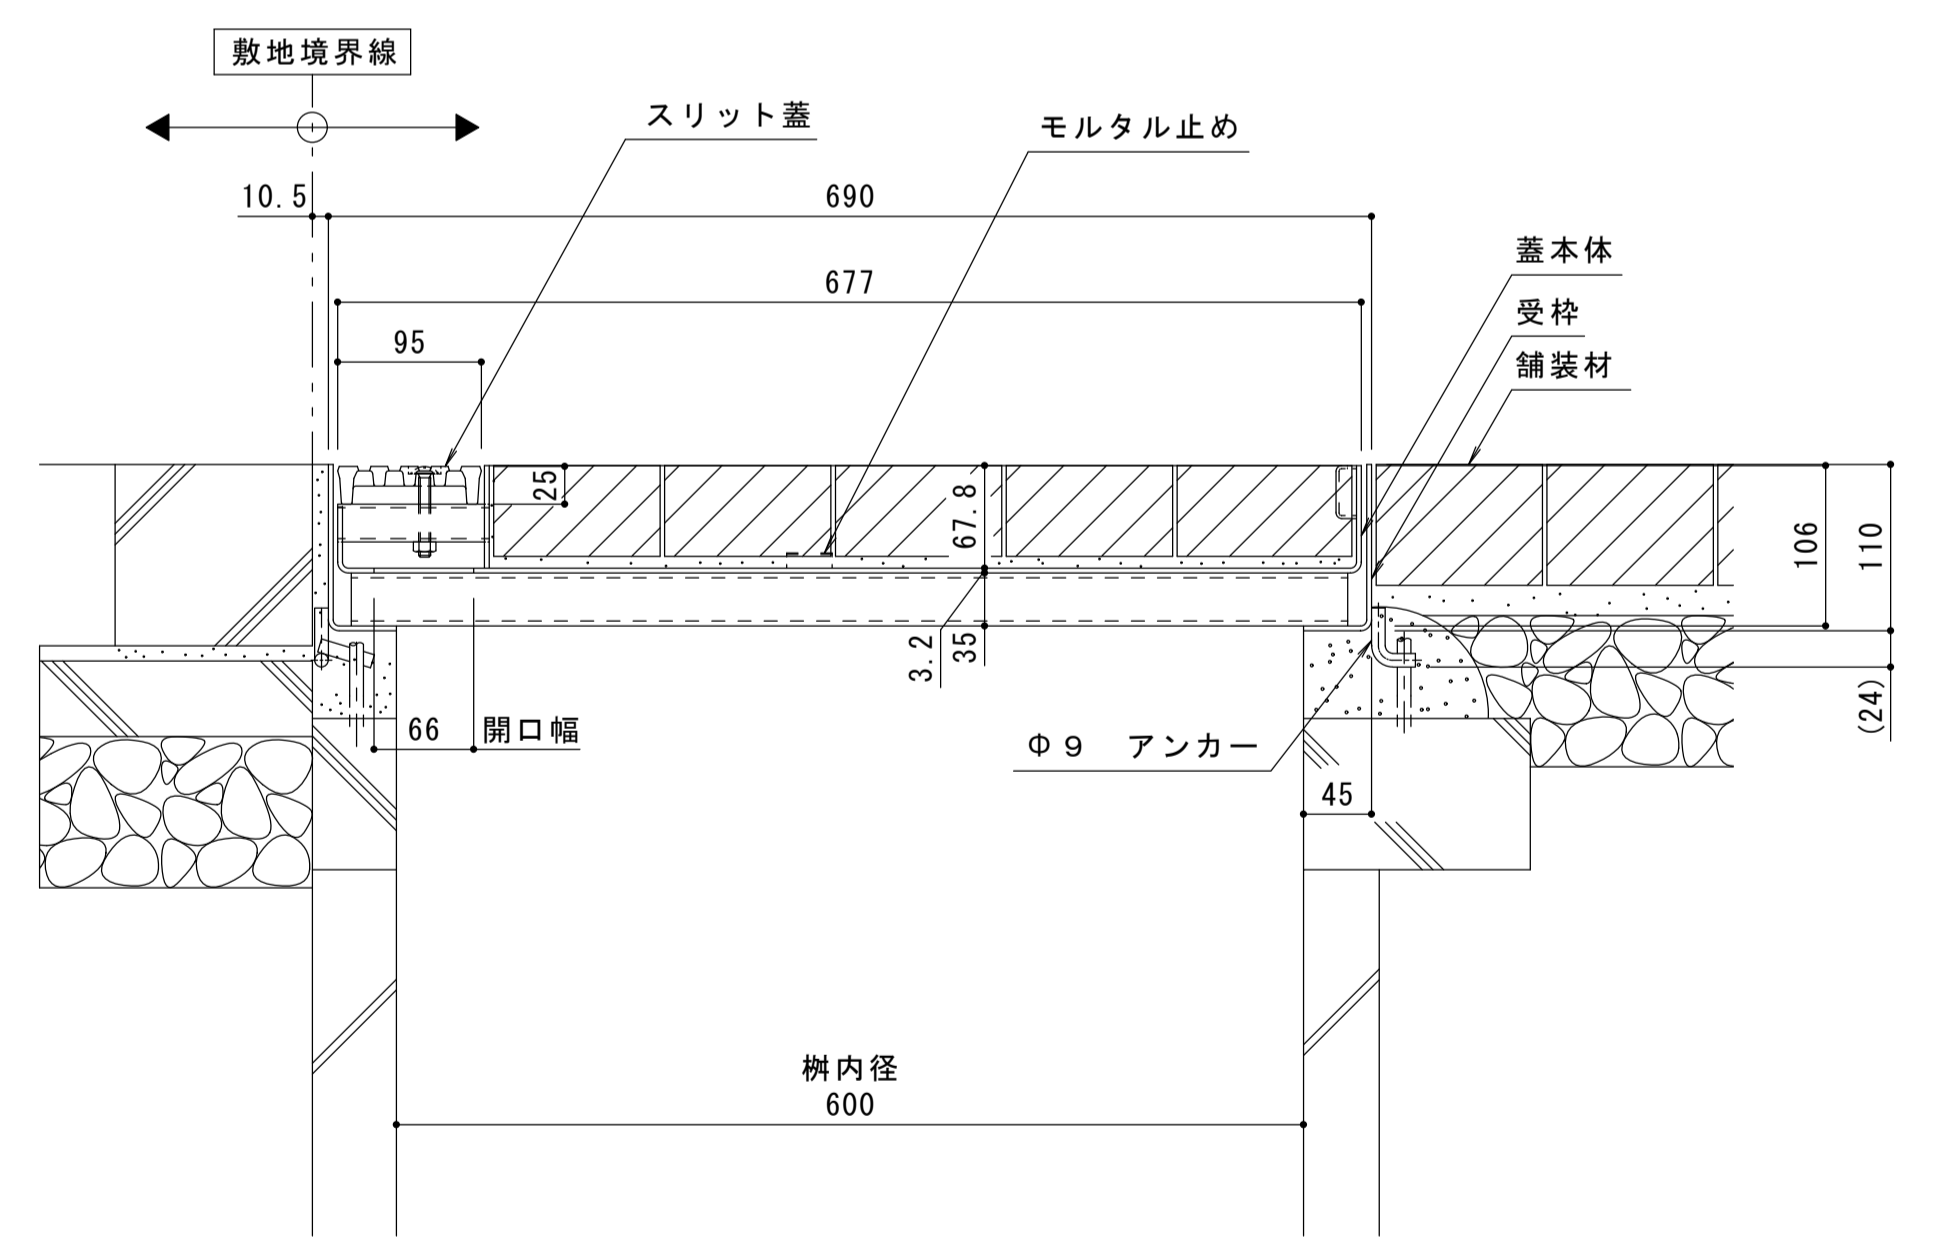

B-B断面図 S=1:5

訂	年・月・日	内容	製図	検図	年・月・日	内容	製図	検図	備考
正									本図面記載の縮尺は、A1用紙へ出力した場合の縮尺です。

工事名称	U字溝用スリットみぞ蓋 集水樹蓋 敷地境界用	製図	加藤憲計	検図	太田一二三	作成年月日	2016.06.13	縮尺	1:5, 1:2	品番	1RS16291
図面名称	U字溝用スリットみぞ蓋 集水樹蓋 敷地境界用 ボーダースリット 納まり図	ダクタイル鑄鉄製スリット スチール製枠 BKITFW-2E-600									