



名称	U字溝用スリットみぞ蓋 掃除口 敷地内用
適用側溝	JIS A 5372 U形側溝・上ぶた式U形側溝 呼び 240 (みぞ蓋240mm)
スリット蓋	スチール製 溶融亜鉛めっき
	滑り止め模様付
	すきま 6mm
	寸法 幅55×長さ594×高さ25
蓋本体	スチール製 溶融亜鉛めっき
	充填深さ 70mm
	スリット幅 60mm
	寸法 幅320×長さ585×高さ121
受枠	スチール製 溶融亜鉛めっき
	寸法 幅331×長さ598×高さ125
品番	カネソウ センタースリット 掃除口：BCITTC-14E-2460 S=60

強度性能	
強度	T-14：後輪1輪荷重54.9kN(5600kgf) 総重量14トンまでの車両の乗り入れが可能
主な使用場所	建物内、建物敷地内、公園敷地内、 車道以外で車両の乗り入れる可能性のある場所
車両進行方向	横断方向、縦断方向
衝撃係数	0
荷重	54.9kN
後輪接地面積	200×500 mm

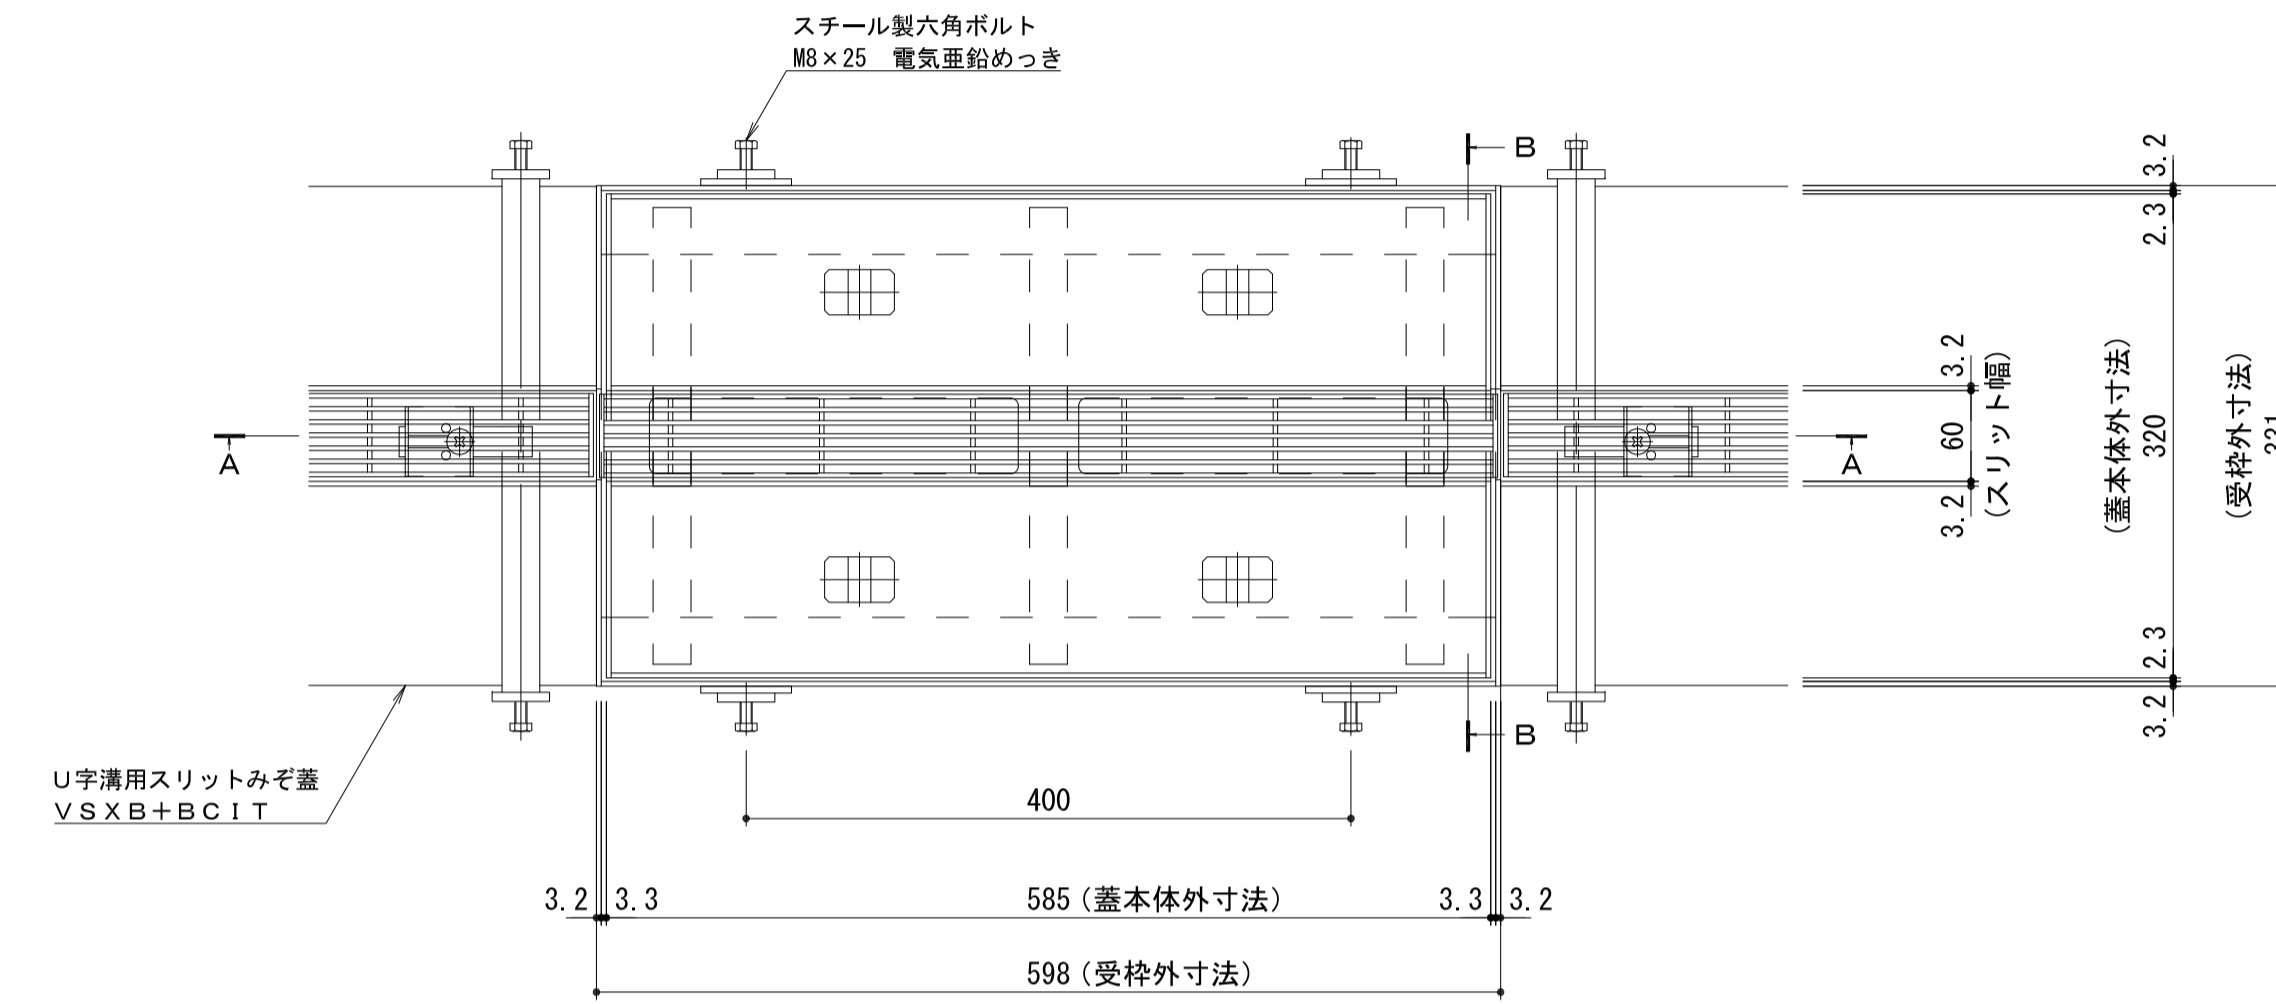


平面図 S=1:5  
※平面図は舗装材を省略。


縦断方向  
横断方向

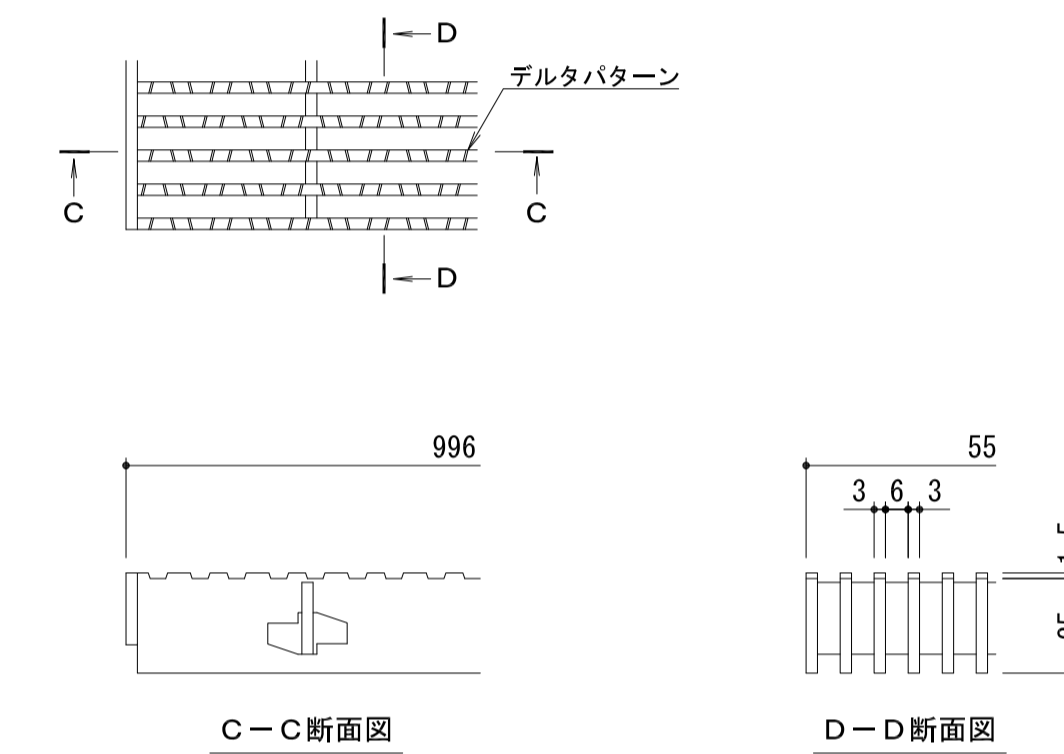

スリット蓋 詳細図 S=1:2

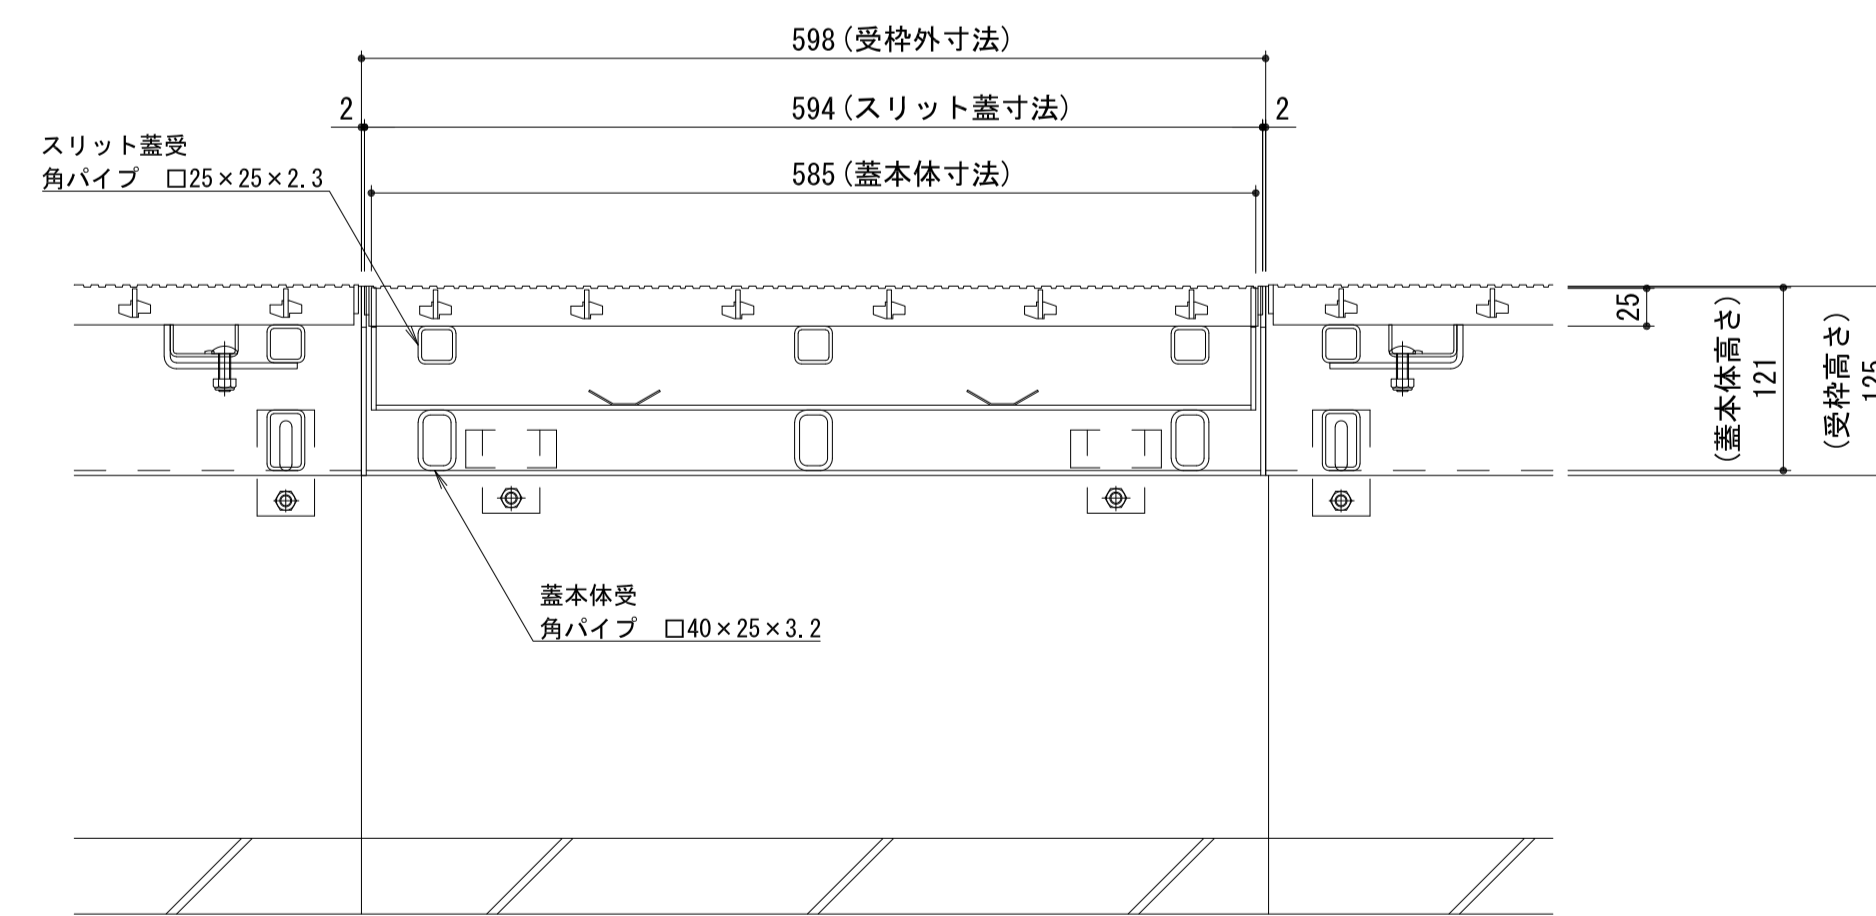

A-A断面図 S=1:5

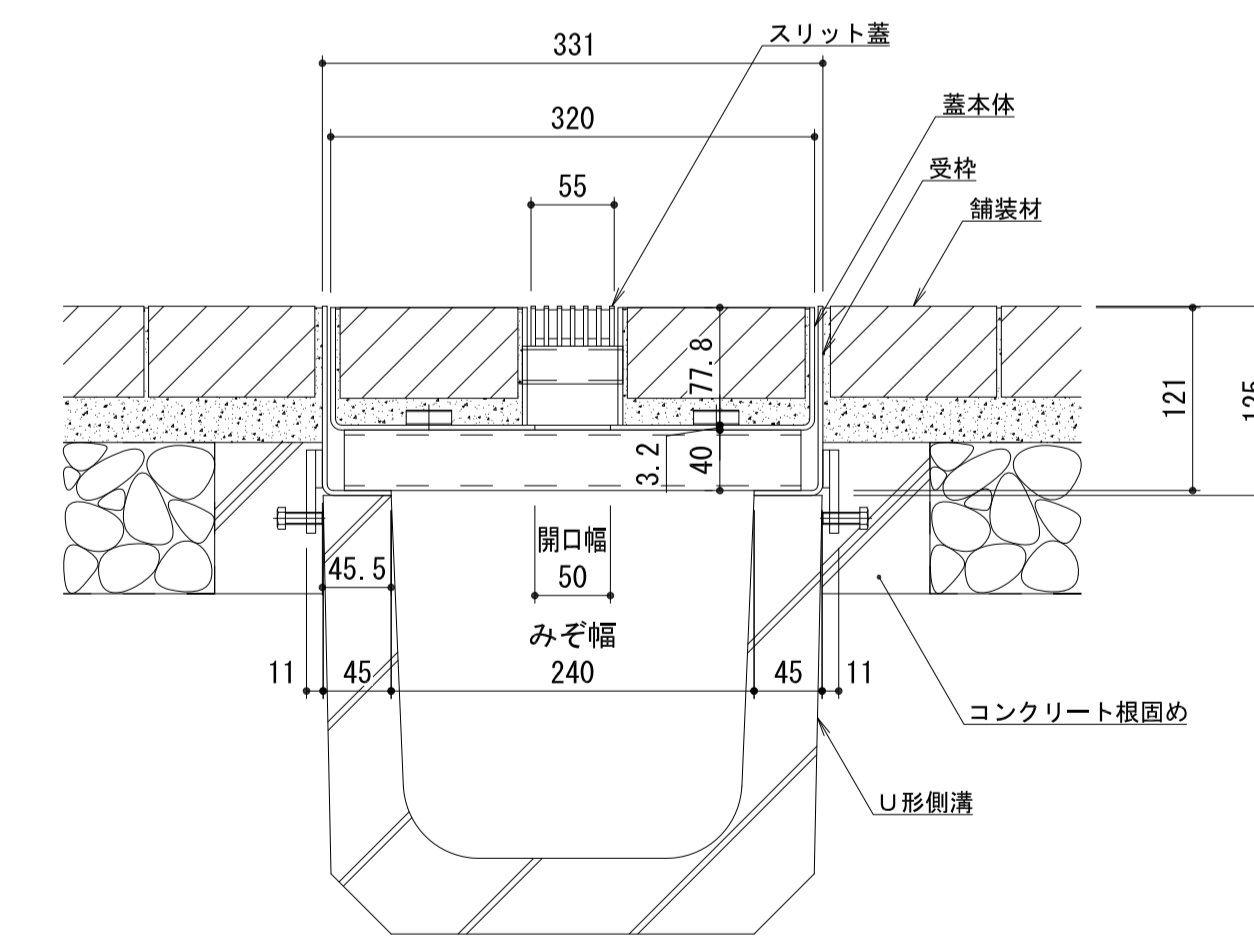

B-B断面図 S=1:5

年・月・日	内	容	製	図	検	年・月・日	内	容	製	図	検	備	考
・						・							
・						・							
・						・							

工事名称	製	図	検	作	成	年	月	日	カネソウ株式会社
図面名称	U字溝用スリットみぞ蓋 掃除口 敷地内用 センタースリット 納まり図	スチール製スリット蓋/スチール製枠 BCITTC-14E-2460 S=60	辻汐音	樋口佳平	縮尺	図示	図番	1RS19210	