


平面図 S = 1 : 3

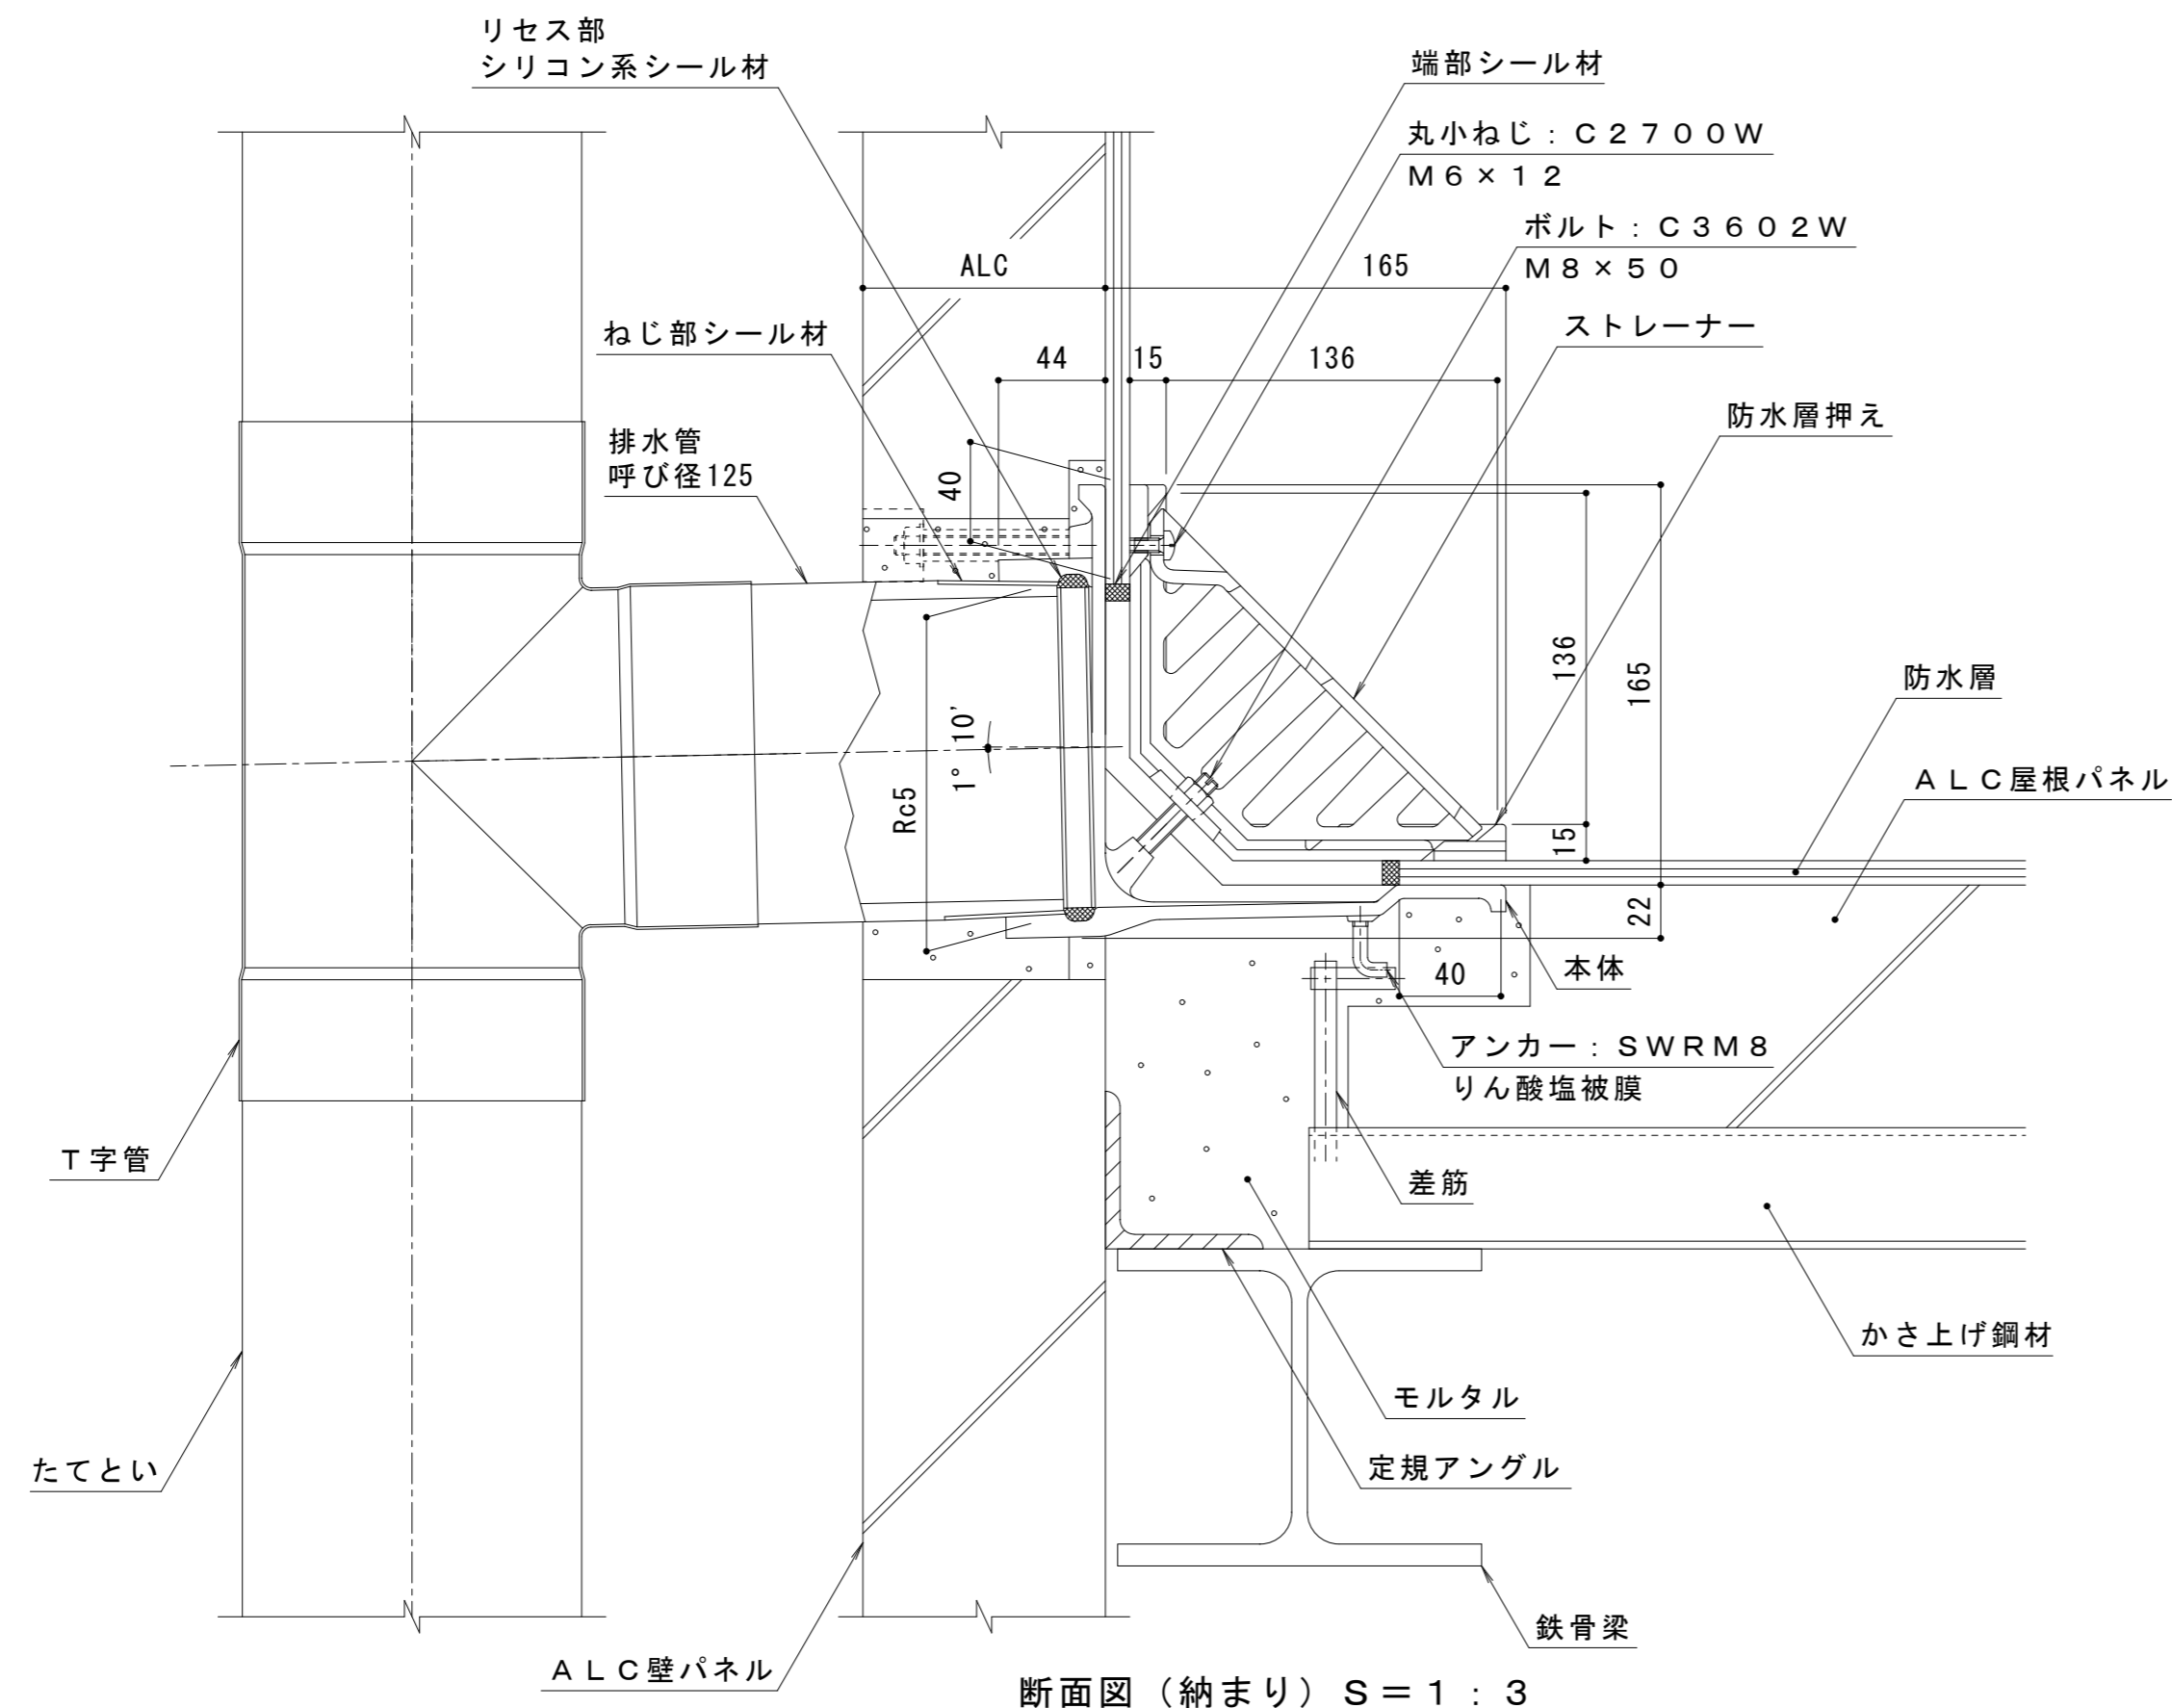

断面図 (納まり) S = 1 : 3

名称	鑄鉄製ルーフトレン よこ引き用 ALC用 屋上用	
使用場所	屋上	
施工方法	ALC工法	
防水工法	アスファルト防水用 (キャント付入隅用)	
防水層張掛け幅	40mm	
排水管接続方法	ねじ込み式 管用テーパめねじ 呼びRc5 (JIS B 0203)	
排水管サイズ	呼び径125 (5インチ)	
材質	ストレーナー	ねずみ鑄鉄品 FC150 (JIS G 5501) 樹脂系塗装
	防水層押え	
	本体	
品番	カネソウ ルーフドレン EAXA-125 ALC=指示	

※ I 寸法

ALCの厚さ	I
100	80
125	105
150	130

ALC壁パネルの厚さに基づきALC厚さを記入してお使いください。  
本図はALC厚さ=100です。

訂正	年・月・日	内容	製図	検図	備考	工事名称	製図	検図	作成年月日	カネソウ株式会社 2RD18913
						図面名称 鑄鉄製ルーフトレン ALC用 ねじ込み式 アスファルト防水用 (キャント付入隅用) EAXA-125 ALC=指示	林祐樹	石川文和	縮尺 1 : 3	