



名称	U字溝用 スチール製蓋 側溝用 タイル用 充填深さ28mm U字溝用固定金具付スチール製受枠
適用側溝	JIS A 5372 U型側溝・上ぶた式U型側溝 呼び 300A, 300B, 300C (みぞ幅300mm)
蓋	スチール製 溶融亜鉛めっき 充填深さ 28mm 目地すきま 6mm 寸法 幅401×長さ598×高さ91.2 蓋質量 13.6kg
受枠	固定金具付 スチール製 樹脂系塗装 寸法 幅420×長さ2000×高さ97.2
品番	カネソウ カラー舗装用みぞ蓋 蓋 : HESM-14-4060 受枠 : L-92C-U30


強度性能	
強度	T-14 : 後輪1輪荷重54.9kN (5,600kgf) 総重量14トンまでの車両が通行可能
主な使用場所	建物内、建物敷地内、公園敷地内、 車道以外で車両の乗り入れる可能性のある場所
車両進行方向	縦断方向(側溝)
衝撃係数	0.1
衝撃を考慮した 後輪1輪荷重	60.4kN
後輪接地面積	200×500 mm

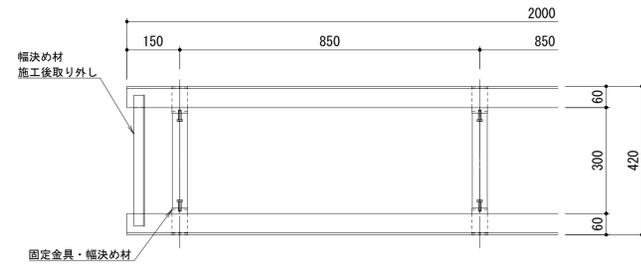

受枠平面図 S=1:10

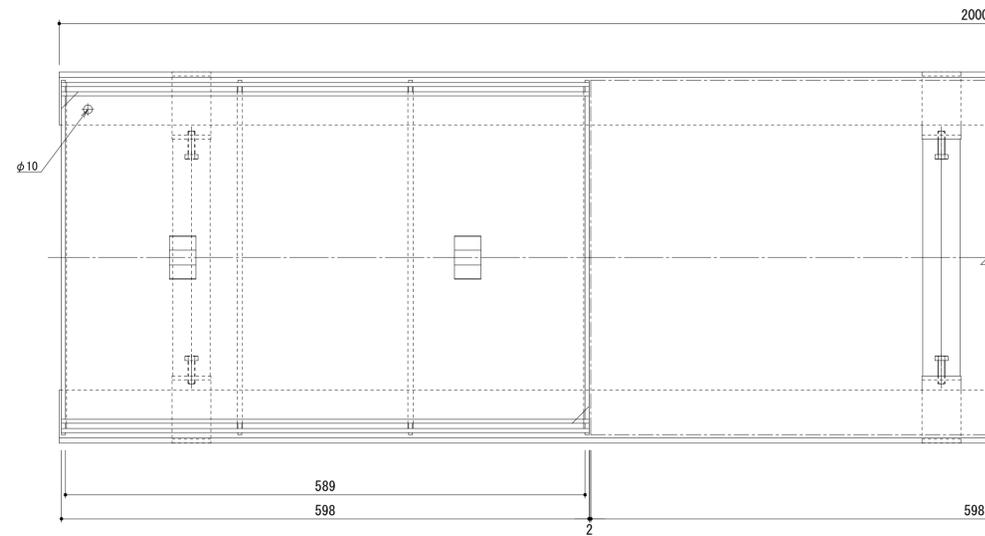

平面詳細図 S=1:4

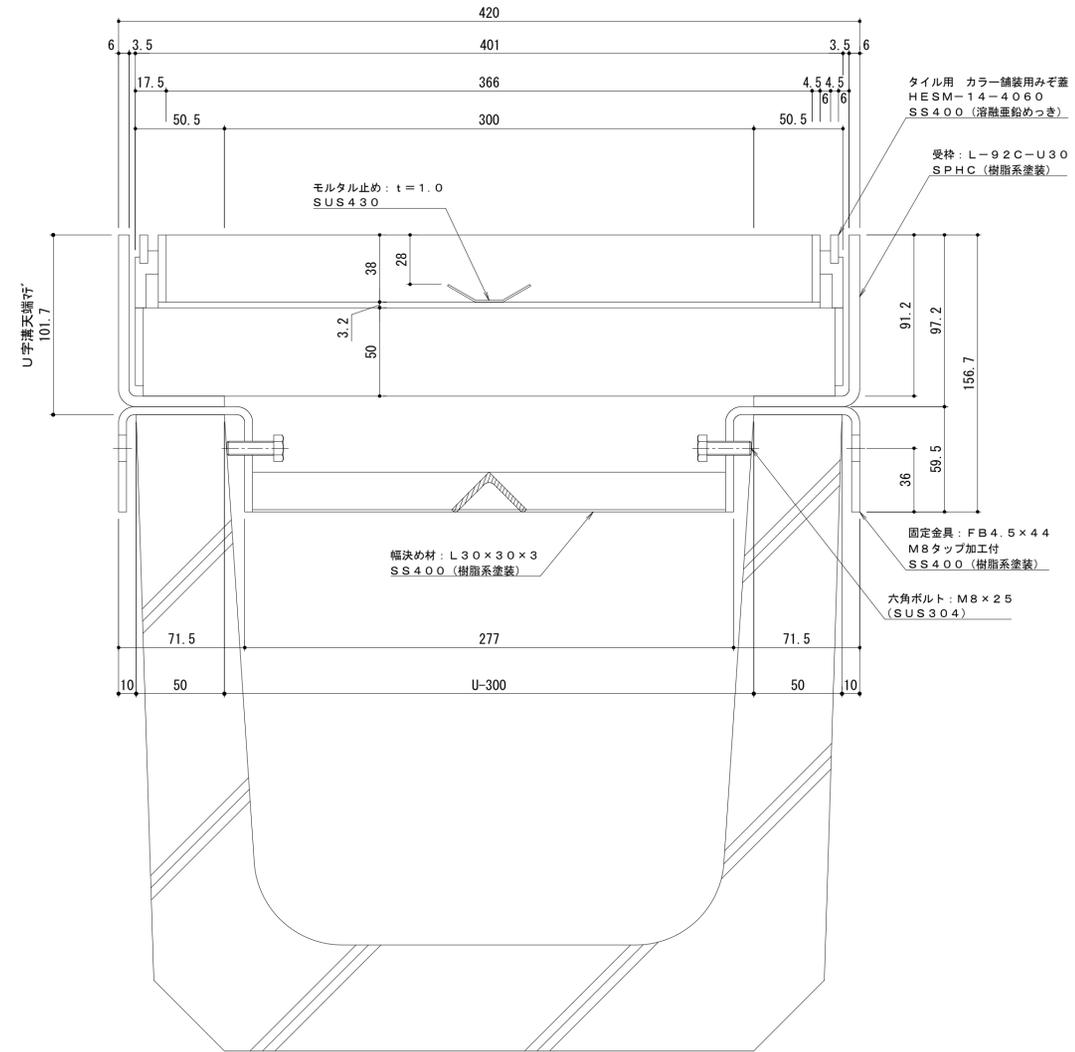

断面詳細図 S=1:2

受枠施工時の注意事項  
U字溝上端部と受枠下部とのすきまはモルタル等で埋めて下さい。  
固定金具は必ずコンクリート等で固定して下さい。  
固定金具に溶接された幅決め材L30×30×3は施工後も取り外さないで下さい。

年・月・日	内	容	製	検	年・月・日	内	容	製	検	備
.	.	.	.	.	.	.	.	.	.	考
.	.	.	.	.	.	.	.	.	.	.
.	.	.	.	.	.	.	.	.	.	.

工事名称	製図	検図	作成年月日	カネソウ株式会社 1RS18902
図面名称 U字溝用 スチール製蓋 側溝用 タイル用 充填深さ28mm HESM-14-4060 U字溝用固定金具付スチール製受枠 L-92C-U30	小林瑞季	樋口佳平	縮尺 図示	