



名称	インターロッキングブロック用 (充填深さ65mm) 側溝用 スチール製蓋 シングルスリットタイプ
みぞ幅	150mm
蓋	スチール製 溶融亜鉛めっき
	充填深さ 65mm
	目地すきま 6mm
	寸法 幅251×長さ598×高さ82.7 蓋質量 9.4kg
受枠	スチール製 樹脂系塗装
	寸法 幅270×長さ2000×高さ88.7
品番	カネソウ カラー舗装用みぞ蓋 蓋 : HISHM-M-2560 受枠 : L-83H


強度性能	
強度	歩行用 : 5.0kN (等分布荷重) 道路橋示方書 歩道等の群集荷重
主な使用場所	歩道、建物内、犬走り
荷重	5.0kN/m ²

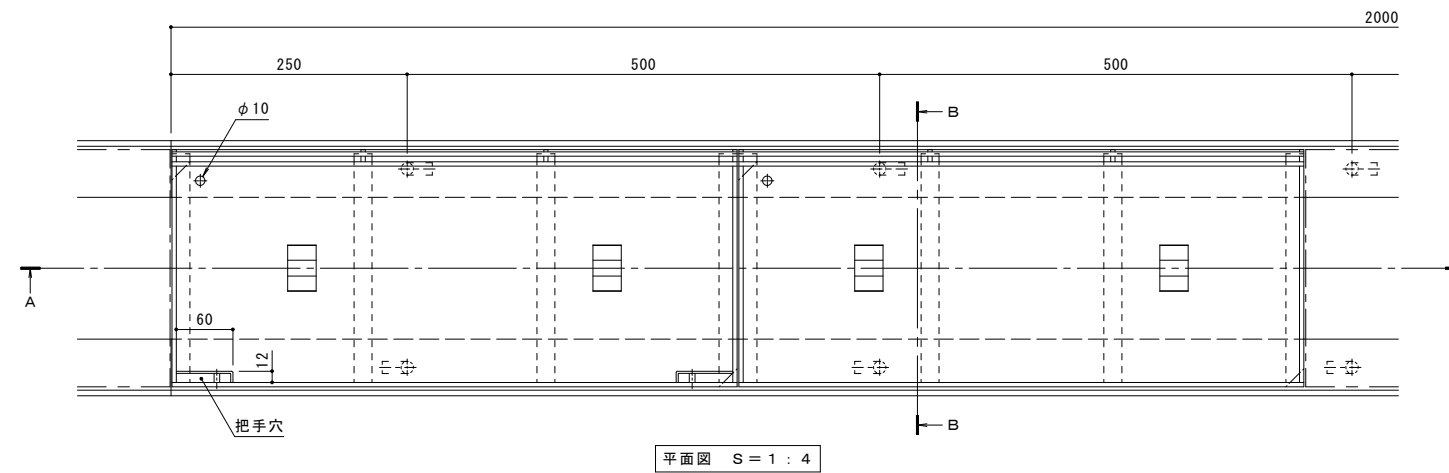


平面図 S = 1 : 4

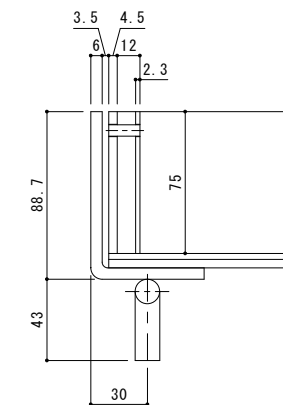

把手部断面詳細図 S = 1 : 2

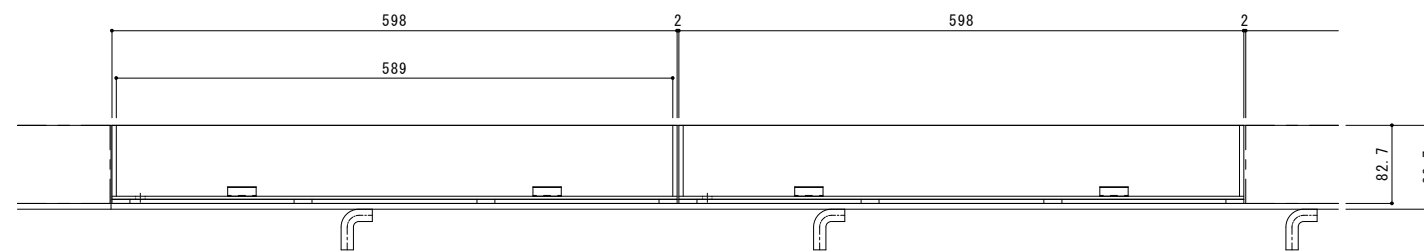

A-A断面図 S = 1 : 4

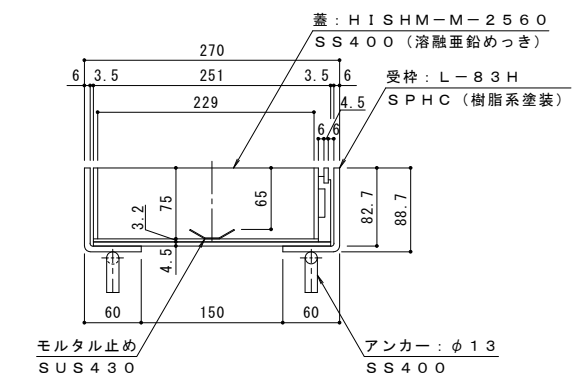

B-B断面図 S = 1 : 4

専用ハンドルを用いる、開閉が容易なタイプの蓋を用意しております。「把手穴付」とご指示ください。把手穴付の蓋の設置は、5枚に1枚程度が目安です。

訂正	年・月・日	内容	製図	検図	年・月・日	内容	製図	検図	備考	工事名称	製図	検図	作成年月日	縮尺	図示	品番
										カラー舗装用みぞ蓋 インターロッキングブロック用 (充填深さ65mm) 側溝用 スチール製蓋 シングルスリットタイプ HISHM-M-2560+L-83H	中西 純音	樋口 佳平		1/4	図示	1RS19300