



名称	U字溝用 スチール製蓋 側溝用 インターlockingブロック用 充填深さ65mm U字溝用固定金具付スチール製受枠
適用側溝	JIS A 5372 U型側溝・上ぶた式U型側溝 呼び 240 (みぞ幅240mm)
蓋	スチール製 溶融亜鉛めっき 充填深さ 65mm 目地すきま 6mm 寸法 幅351×長さ598×高さ82.7 蓋質量 11.7kg
受枠	固定金具付 スチール製 溶融亜鉛めっき 寸法 幅370×長さ2000×高さ88.7
品番	カネソウ カラー舗装用みぞ蓋 蓋 : HISM-M-3560 受枠 : L-830Z-U24


強度性能	
強度	歩行用 : 5.0kN/m <sup>2</sup> (等分布荷重) 道路橋示方書 歩道等の群集荷重
主な使用場所	歩道、建物内、犬走り
荷重	5.0kN/m <sup>2</sup>

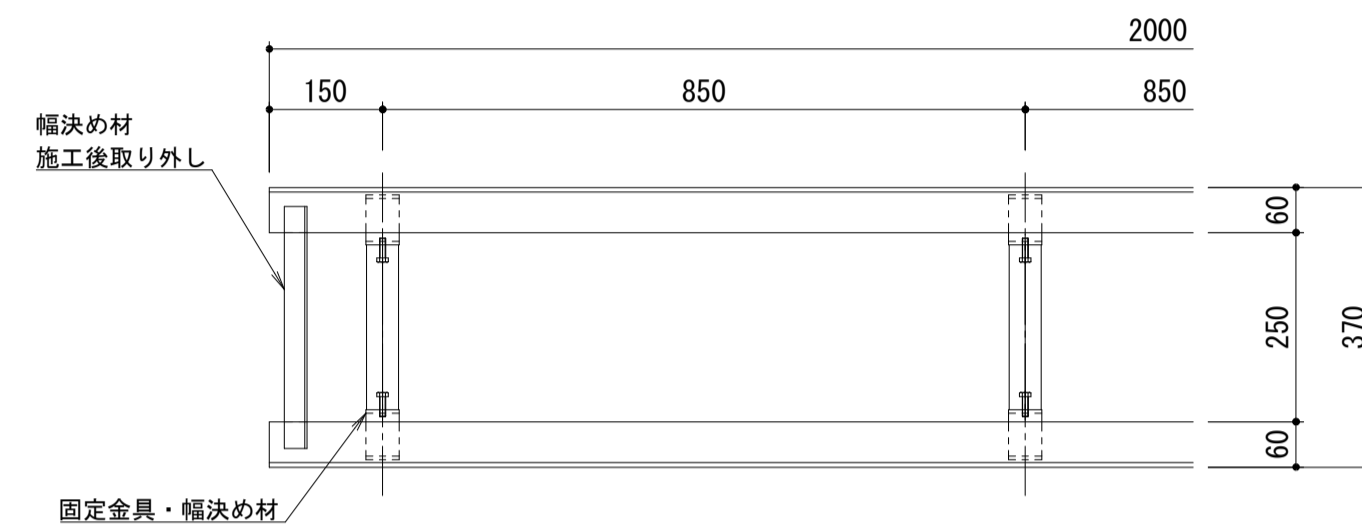

受枠平面図 S = 1 : 10

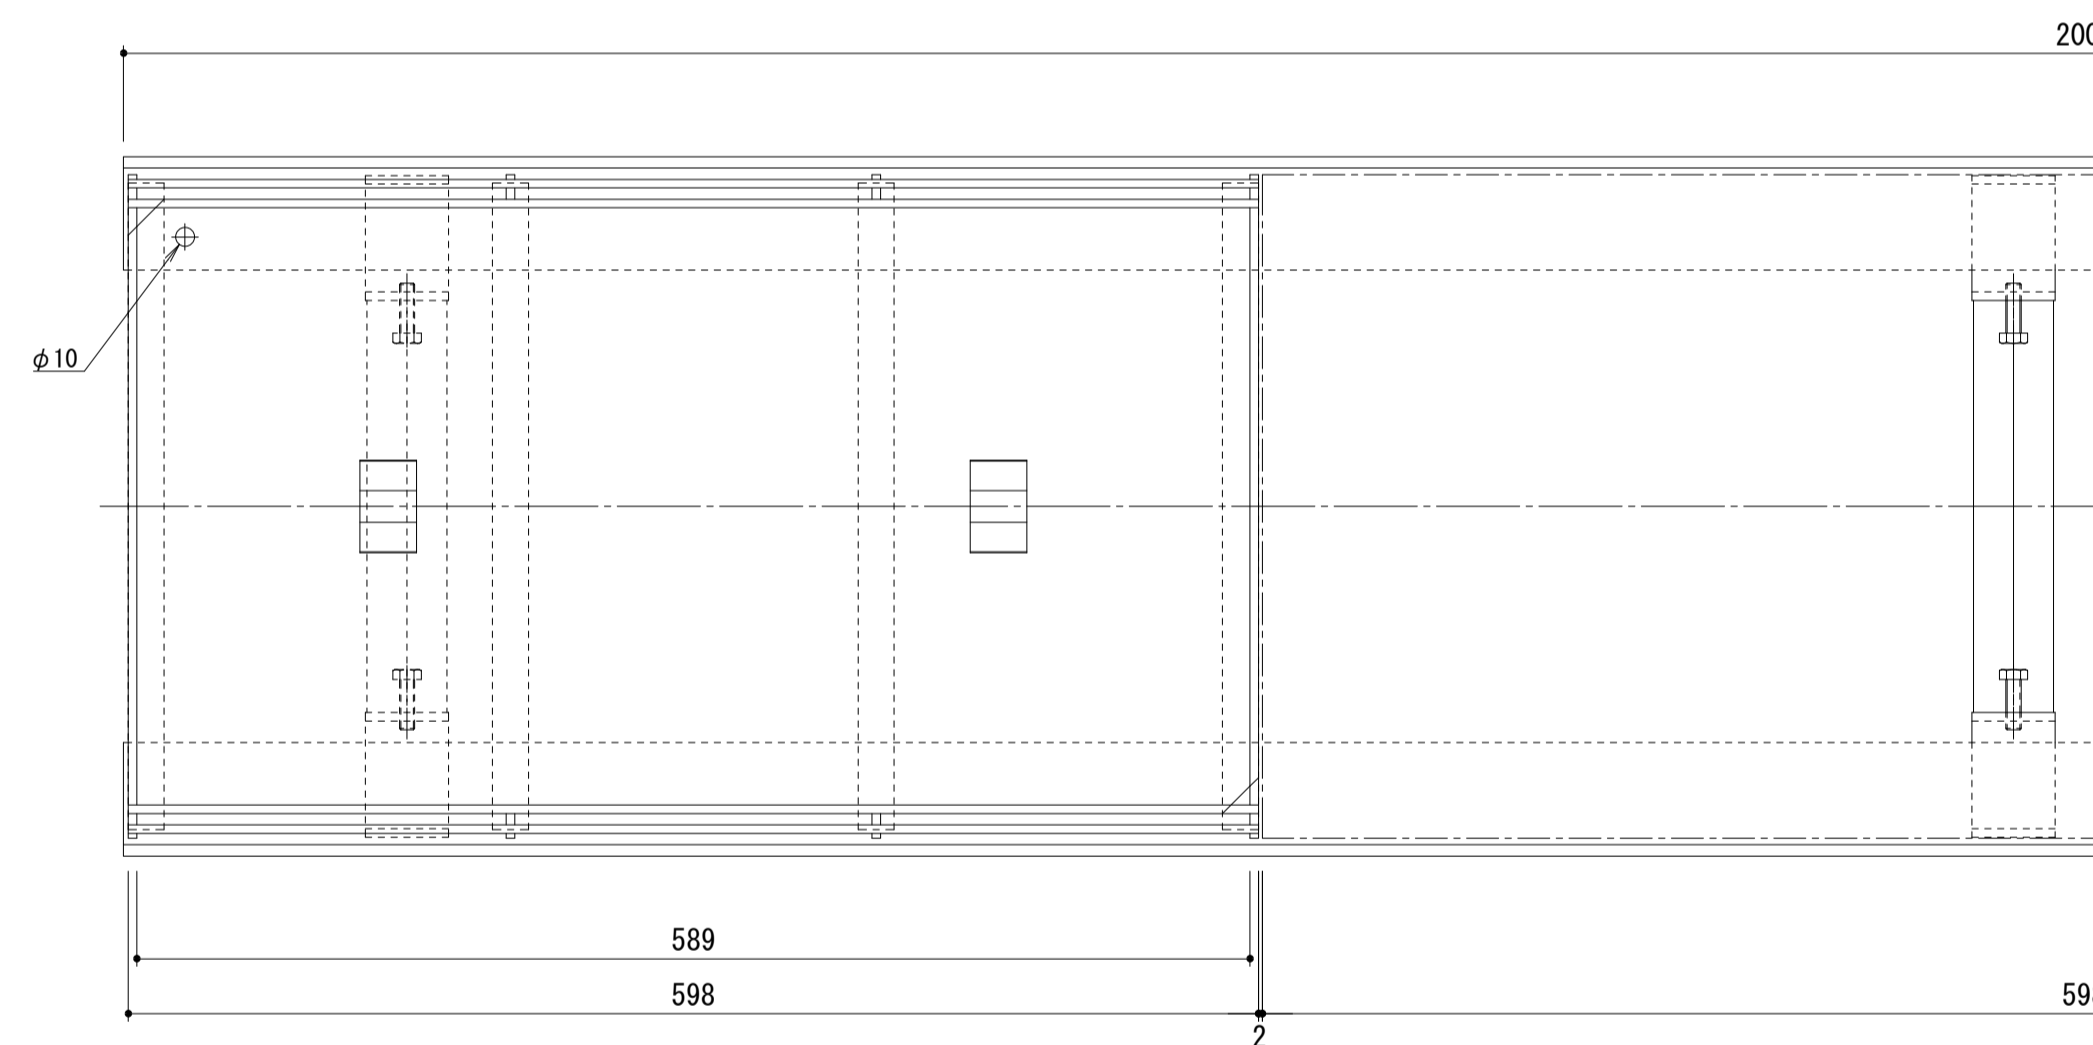

平面詳細図 S = 1 : 4

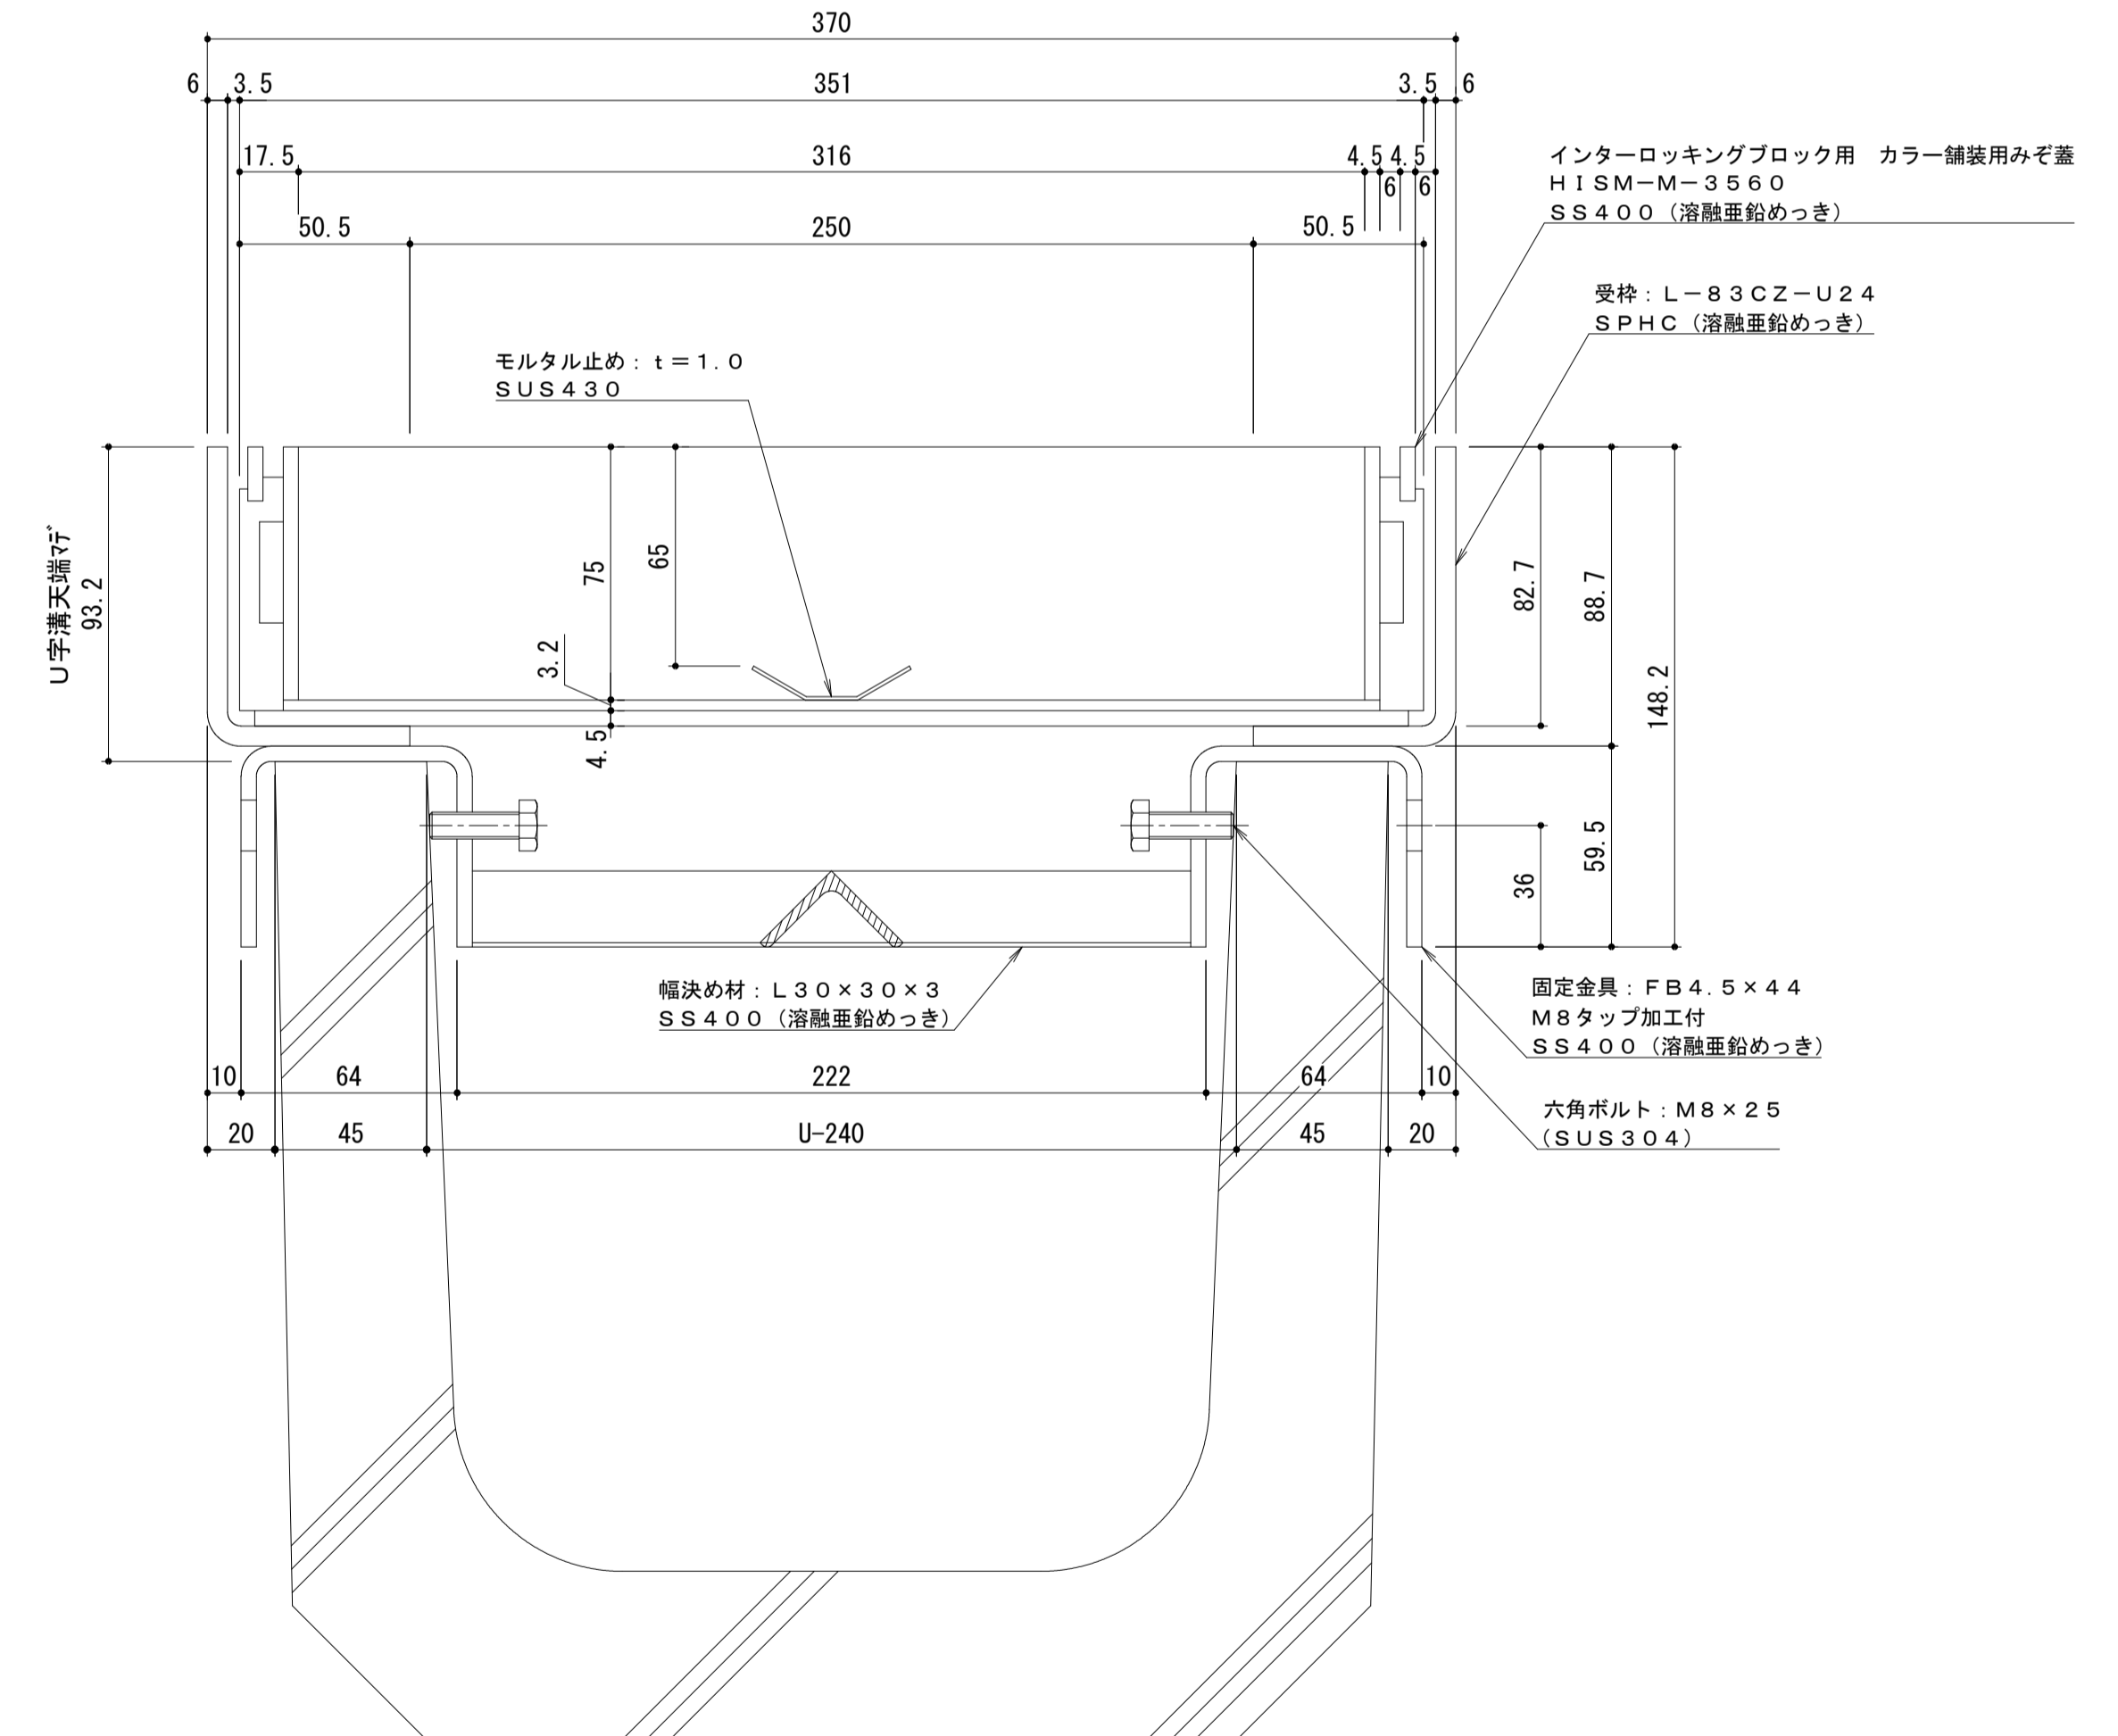

断面詳細図 S = 1 : 2

受枠施工時の注意事項  
U字溝上部と受枠下部とのすきまはモルタル等で埋めて下さい。  
固定金具は必ずコンクリート等で固定して下さい。  
固定金具に溶接された幅決め材L30×30×3は施工後も取り外さないで下さい。

年・月・日	内	容	製	検	年・月・日	内	容	製	検	備
・					・					
・					・					
・					・					

工事名称	製図	検図	作成年月日	カネソウ株式会社 1RS18945
図面名称 U字溝用 スチール製蓋 側溝用 インターlockingブロック用 充填深さ65mm HISM-M-3560 U字溝用固定金具付スチール製受枠 L-830Z-U24	小林瑞季	樋口佳平	縮尺 図示	