


平面図 S = 1 : 10

部材名	床部人工地盤エキスパンションジョイント
使用場所	立体駐車場
製品施工クリアランス	150mm
設計可動量	X方向:50mm Y方向:10mm Z方向:10mm Y方向の値は本体パネル端部に10mmのすき間を設けた納まりの場合です
構造	細目グレーチングタイプ
機構の分類	X方向:スライド式 Y方向:スライド式
機能	排水機能
本体パネル材質	スチール SS400
本体パネル寸法 (先端カバー含む)	341.5mm × 995mm × 38mm
品番	カネソウ EX ジョイント J X - G Q X - 1 4 - 1 5 0 - 5 0

強度 (標準時)	
強度	T-14: 後輪1輪荷重54.9kN(5,600kgf) 総重量14トンまでの車両の乗り入れが可能
設置場所	建物外周部、車道以外で車両の乗り入れる可能性のある場所、人工地盤部 車両が制動、転回する場所への設置には、適しません (コーナー部は歩行用の強度となります)
車両進行方向	横断方向、縦断方向
衝撃係数	0
荷重	後輪1輪にかかる荷重 54.9kN
タイヤ接地面積	200 × 500 mm

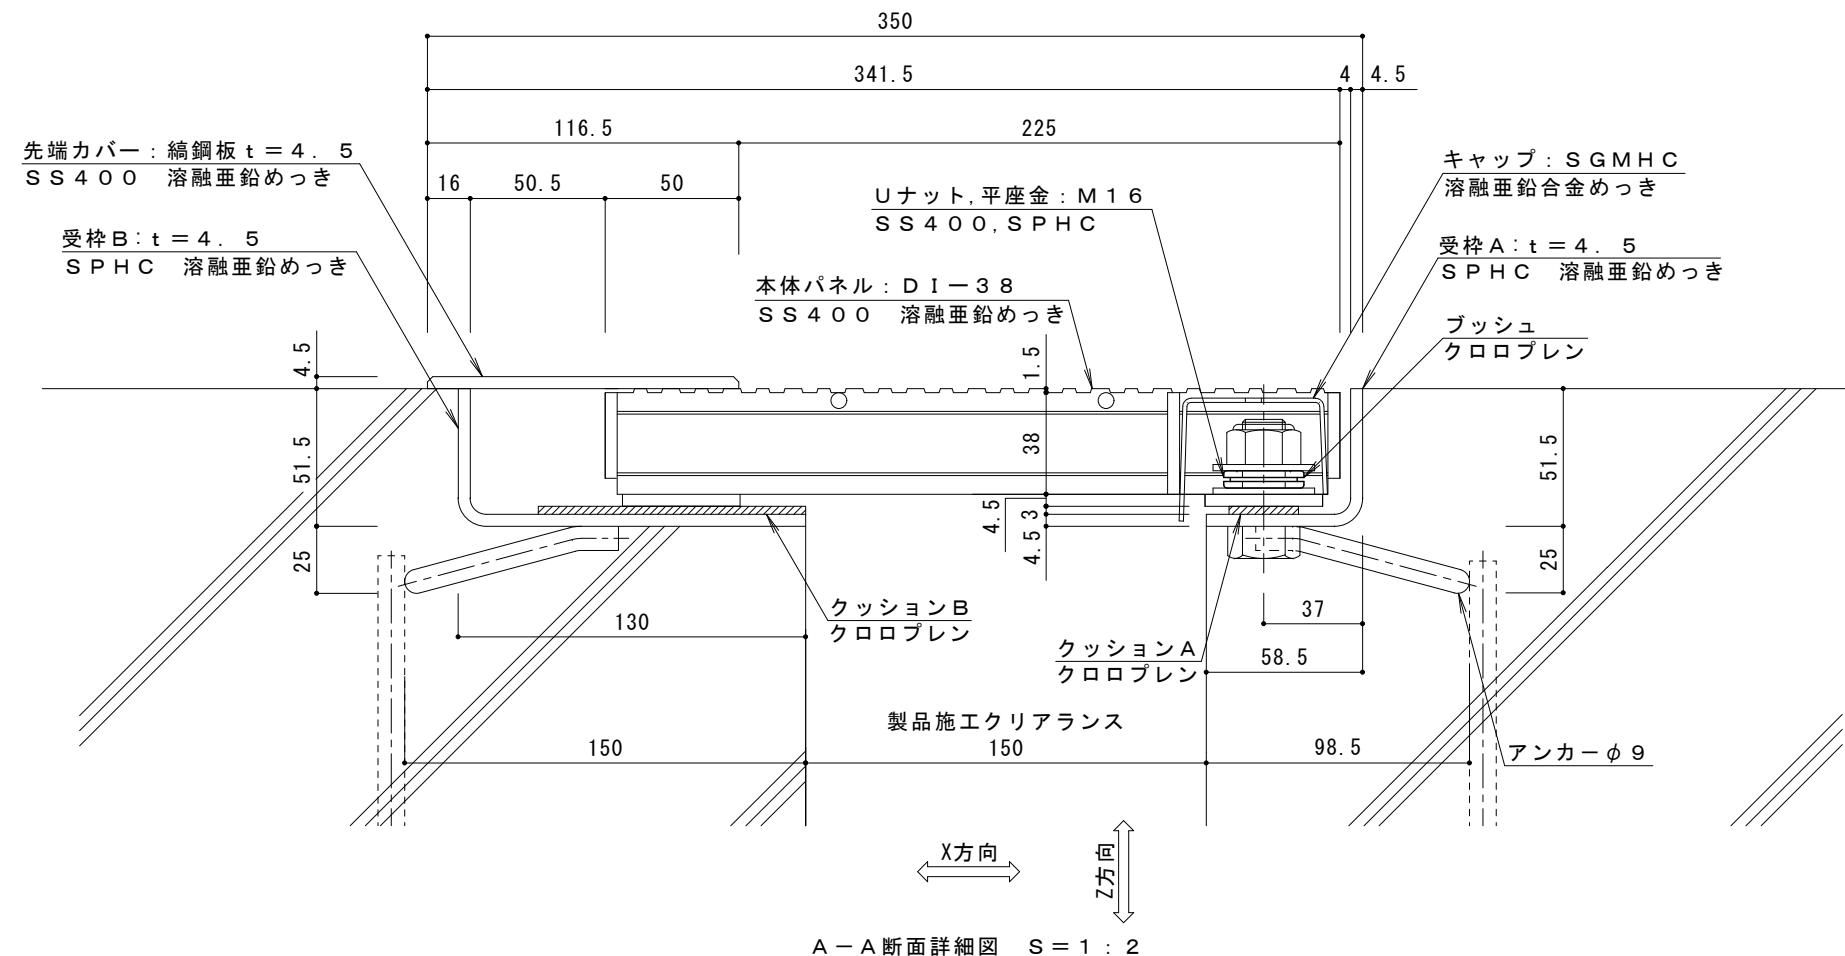

A - A 断面詳細図 S = 1 : 2

訂 正	年・月・日	内 容	製図	検図	備考	工事名称	製図	検図	作成年月日	力ボノウ株式会社
	2019.11.18	
	EXジョイント人工地盤用 スチール製細目グレーチング 排水用 J X - G Q X - 1 4 - 1 5 0 - 5 0	村井真優	中村亮裕	縮尺 図示	2 R X 1 9 - 4 2