


平面図 S = 1 : 10

部材名	床部人工地盤エキスパンションジョイントカバー
使用場所	ペDESTリアンデッキ床
製品施工クリアランス	250mm
設計可動量	X方向:50mm Y方向:10mm Z方向:10mm Y方向の値は本体パネル端部に10mmのすき間を設けた納まりの場合です
構造	仕上材充填タイプ (充填深さ30mm)
機構の分類	X方向:両側のみ込みスライド式 Y方向:スライド式
本体パネル材質	アルミニウム A6063S、A5052P
本体パネル寸法	348mm × 1499mm × 40mm
品番	カネソウEXジョイント J X - T W - M - 2 5 0 - 5 0

強度 (標準時)	
強度	歩行用: 5.0kN/m ² (等分布荷重) 道路橋示方書 歩道等の群集荷重
設置場所	建物内、建物外周部、人工地盤部
荷重	5.0kN/m ²

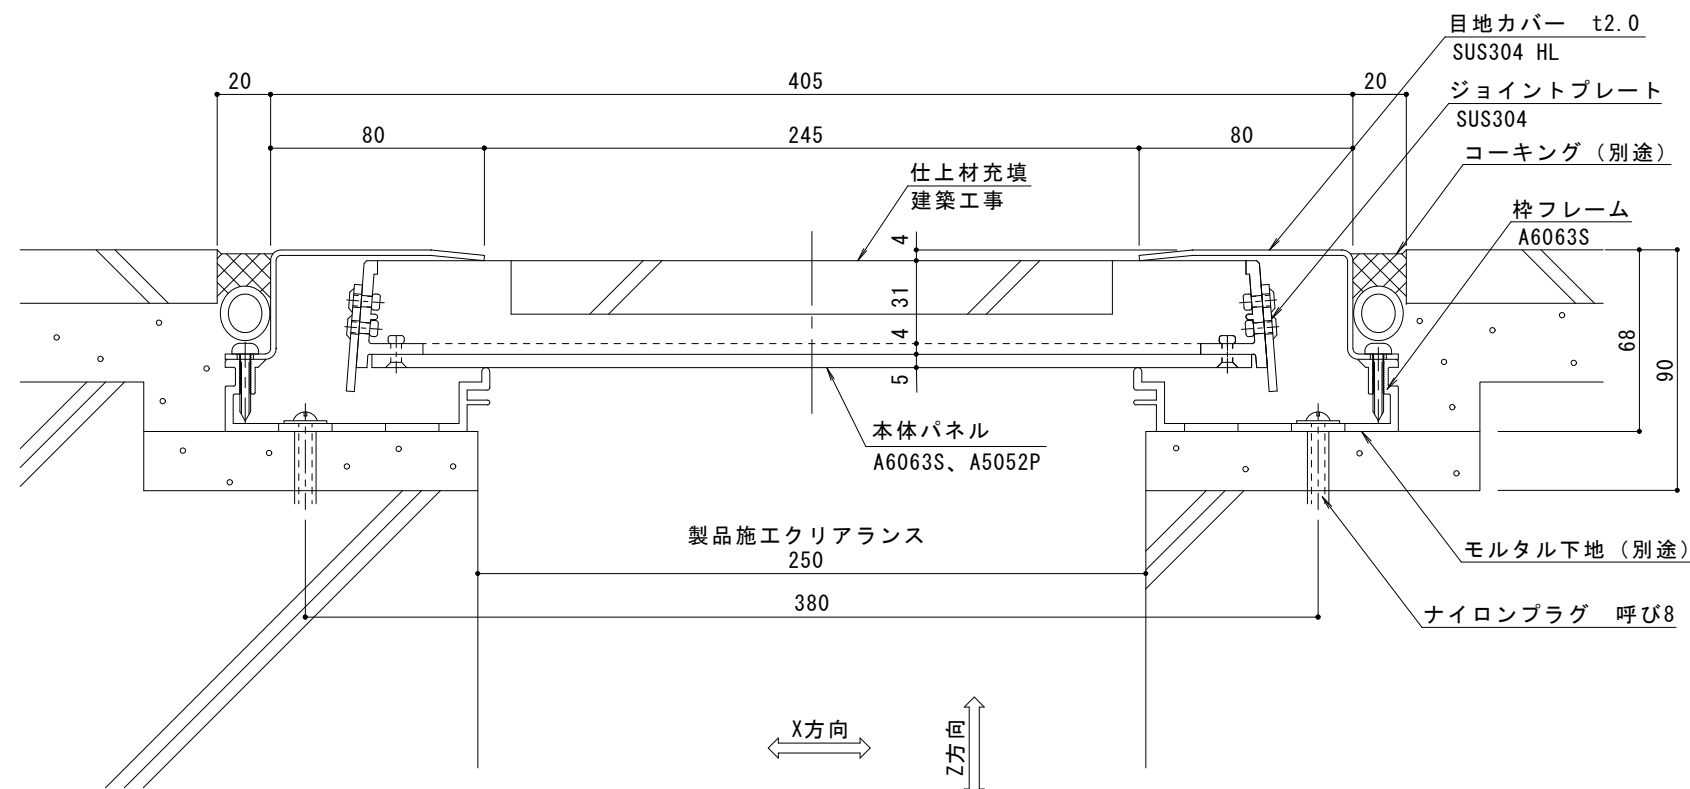

A-A断面詳細図 S = 1 : 2

訂正	年・月・日	内	容	製図	検図	備考	工事名称	製図	検図	作成年月日	カネノウ株式会社		
	・						EXジョイント人工地盤用 タイル充填用 J X - T W - M - 2 5 0 - 5 0	近藤尚文	中村亮裕	2023.08.21			
										縮尺	図示	図番	2 R X 1 9 - 3 2