


平面図 S = 1 : 10

部材名	床部人工地盤エキスパンションジョイントカバー
使用場所	ペDESTリアンデッキ床
製品施工クリアランス	300mm
設計可動量	X方向:50mm Y方向:10mm Z方向:10mm Y方向の値は本体パネル端部に10mmのすき間を設けた納まりの場合です
構造	仕上材充填タイプ (充填深さ30mm)
機構の分類	X方向:両側のみ込みスライド式 Y方向:スライド式
本体パネル材質	アルミニウム A6063S、A5052P
本体パネル寸法	398mm × 1499mm × 40mm
品番	カネソウEXジョイント J X - T W - M - 3 0 0 - 5 0

強度 (標準時)	
強度	歩行用: 5.0kN/m <sup>2</sup> (等分布荷重) 道路橋示方書 歩道等の群集荷重
設置場所	建物内、建物外周部、人工地盤部
荷重	5.0kN/m <sup>2</sup>

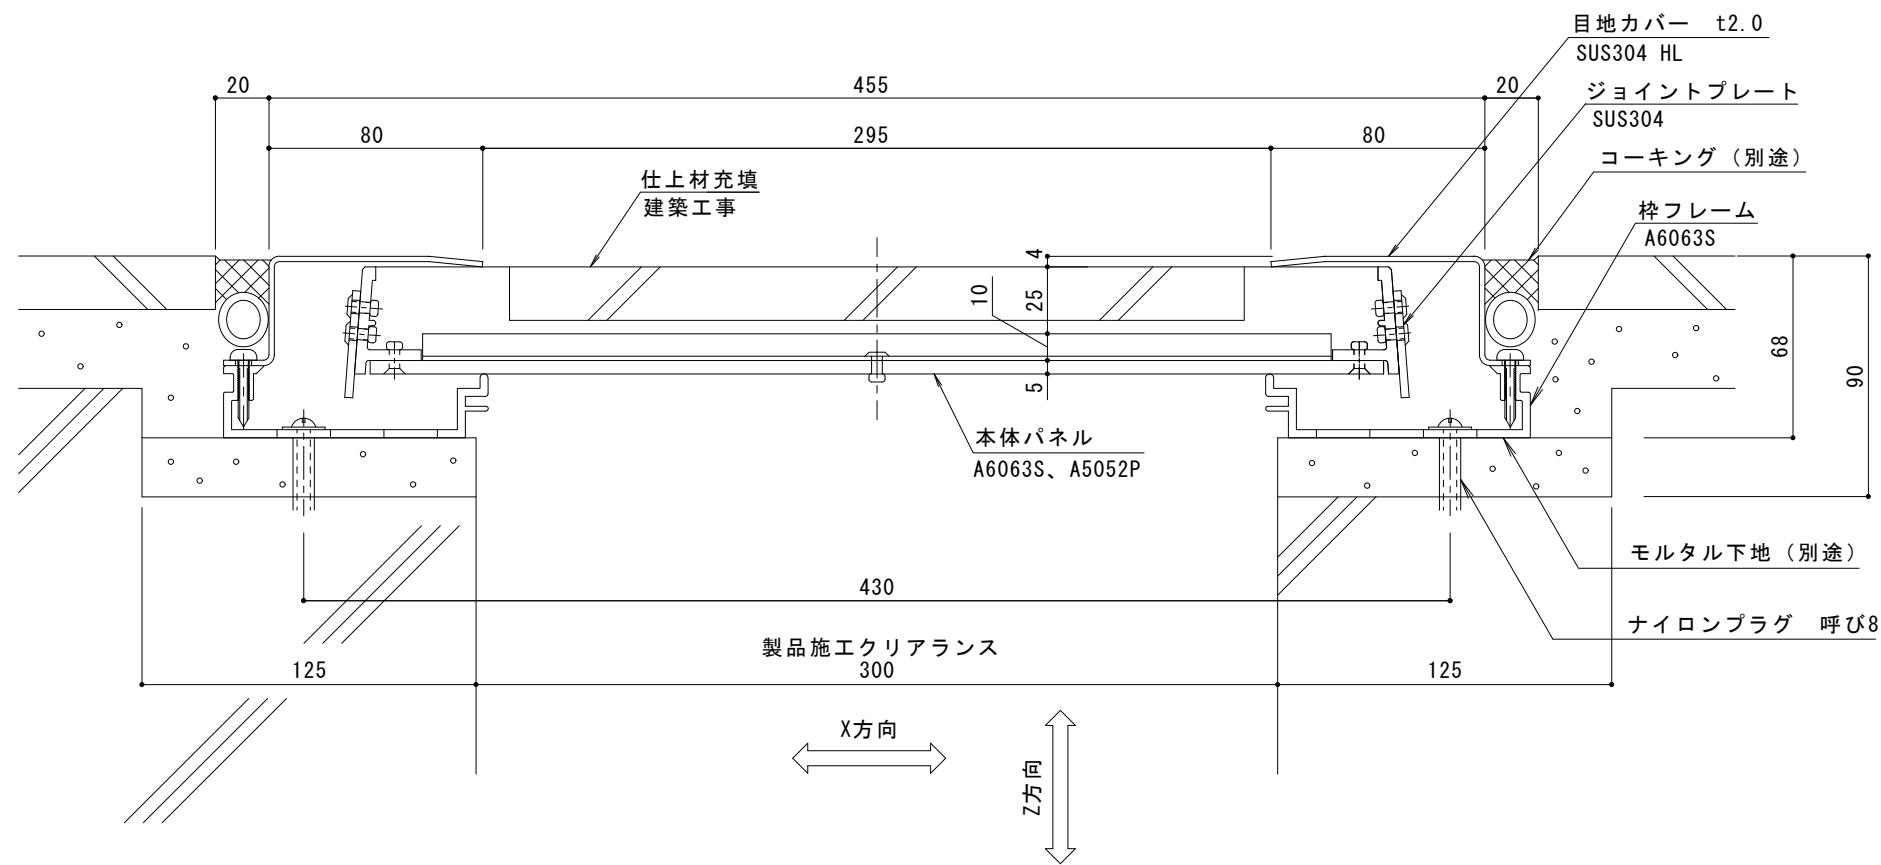

A-A断面詳細図 S = 1 : 2

訂正	年・月・日	内容	製図	検図	備考	工事名称	製図	検図	作成年月日	カネソウ株式会社
	・					図面名称	伊藤隆朗	中村亮裕	2023.08.21	
						E X ジョイント人工地盤用 タイル充填用 J X - T W - M - 3 0 0 - 5 0			縮尺 図示	図番 2 R X 1 9 - 3 3