


備考	水封形	適用荷重	T-6
	国土交通省大臣官房庁営繕部設備・環境課監修公共建築設備工事標準図 (機械設備工事編) 記号: MHA	破壊荷重	60 kN (6,123 kgf) 以上
	空調和・衛生工学会規格SHASE-S209-2009 水封形 1500K	接触圧子	φ170 mm
	公道を除く敷地周辺道路、敷地内道路、屋内に御使用ください。	標準質量	15.0 kg

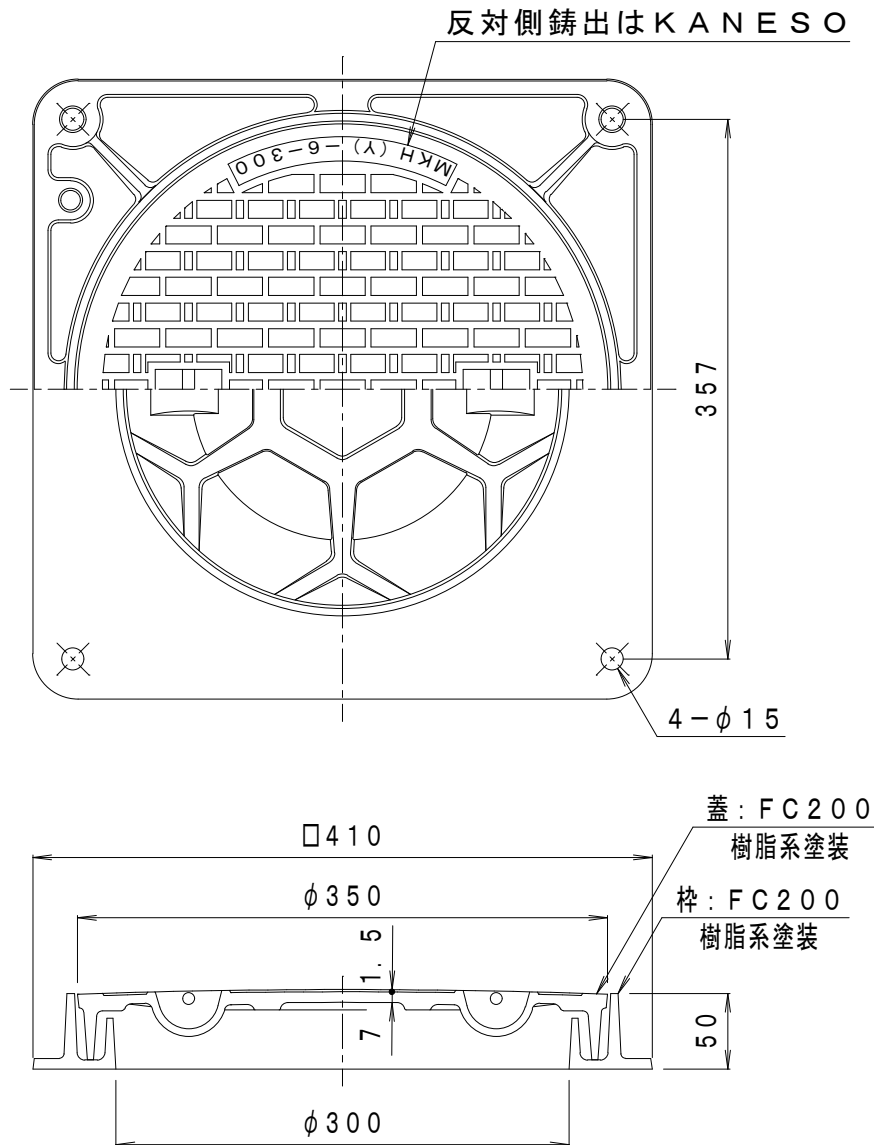

訂正	年・月・日	内容	製図	検図	工事名称
	・				図面名称 マンホール鉄蓋 水封形 (防臭形) 角枠 鎖なし
	・				MKH-6-300 (角) - a
備考	製図	検図	作成年月日	カネノウ株式会社	
	真鍋有紀	星野和彦	縮尺		
			1:5	4RM22382	