


平面図 S = 1 : 20

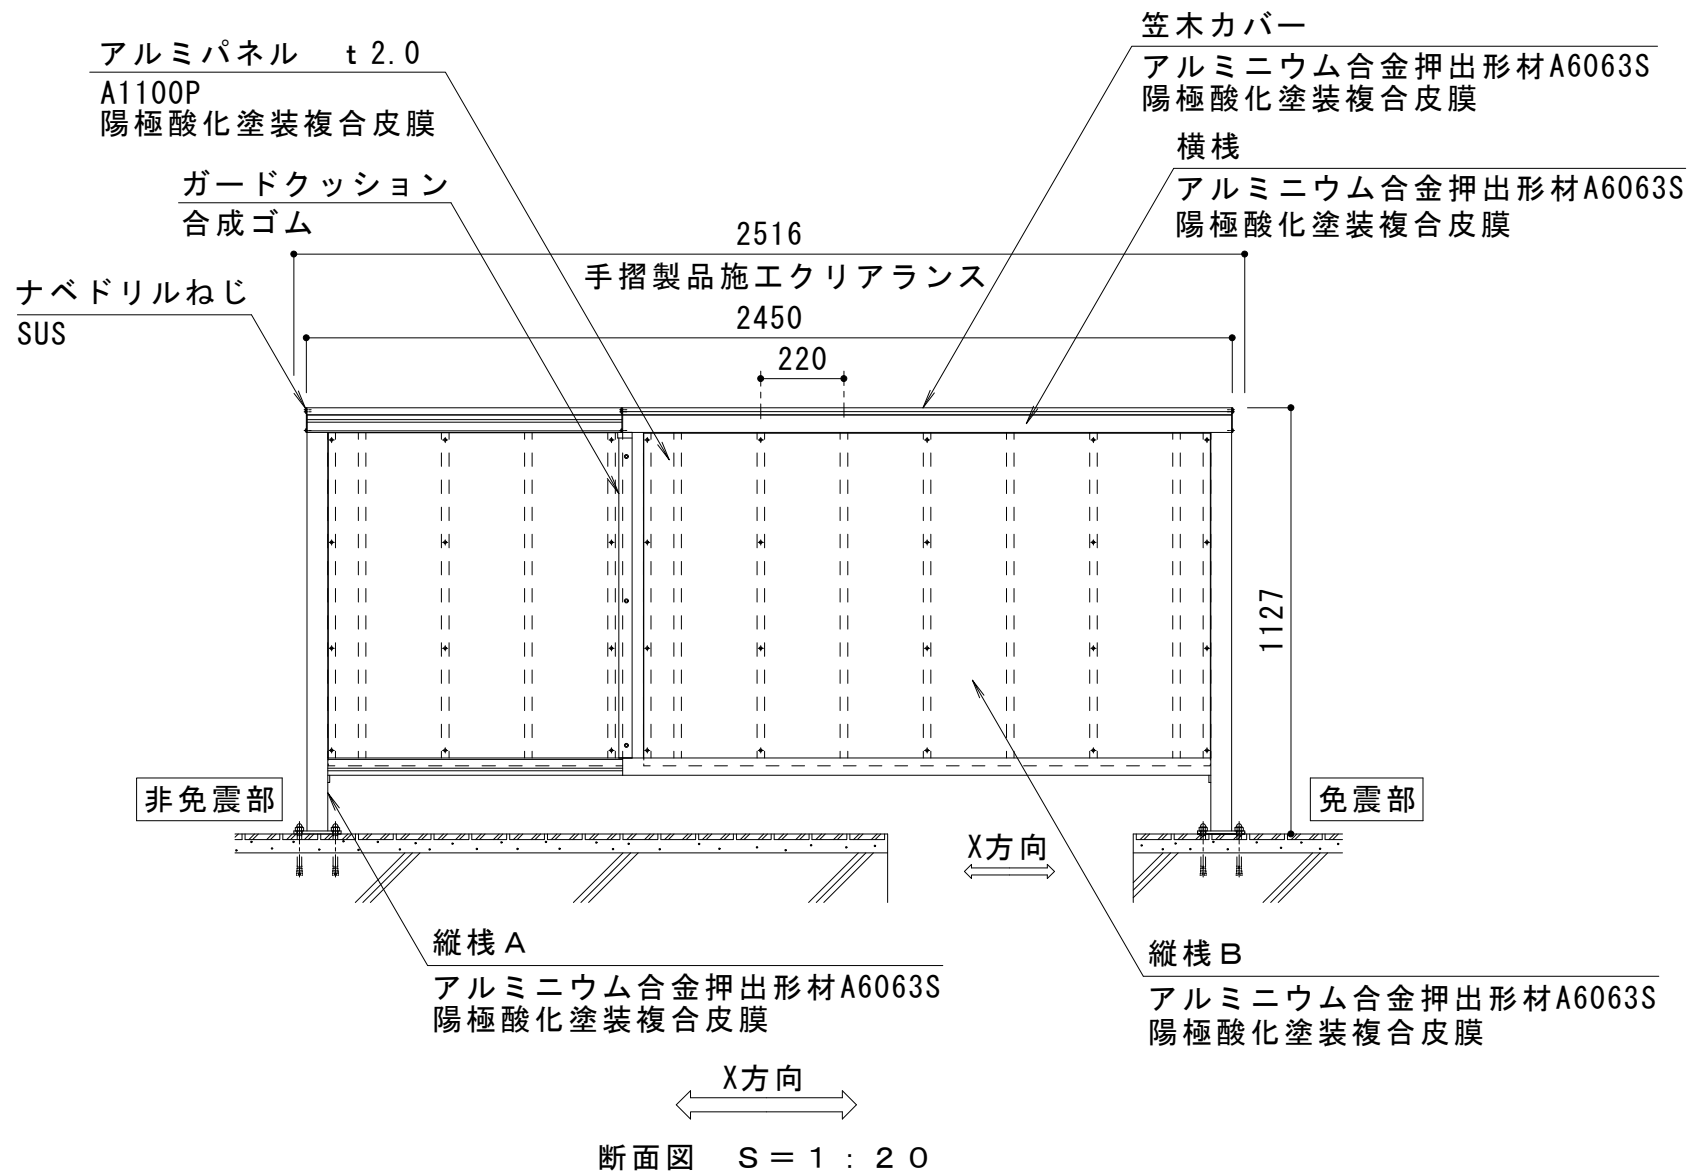


断面図 S = 1 : 20

免震部材名	免震エキスパンションジョイント手摺
使用場所	手摺
免震クリアランス	水平方向: 650mm
手摺製品施工クリアランス	水平方向: 2516mm
設計可動量	X方向: 600mm Y方向: 600mm
構造	パネル付 床固定タイプ
機構の分類	X方向: スライド式 Y方向: 軸回転式
本体材質	アルミニウム
本体表面処理	陽極酸化塗装複合皮膜
品番	カネソウEXジョイント MX-TEVP-YA-60251


可動図 (可動範囲)

クリアランスがX方向に600mm広がった時
3050

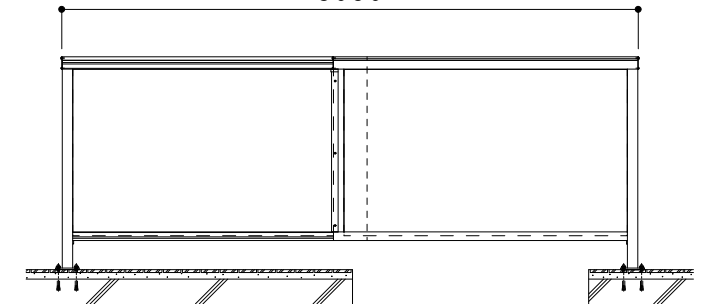


標準時

2450

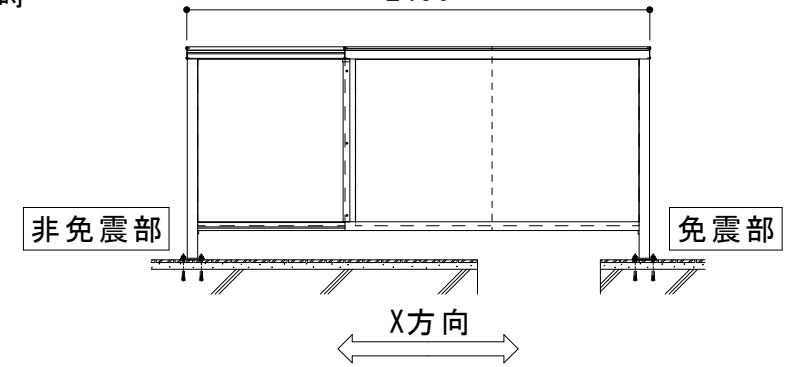

クリアランスがX方向に600mm縮まった時
1850

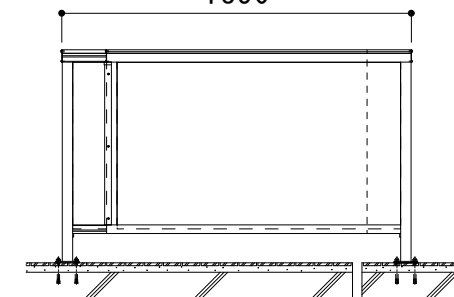

訂正	年・月・日	内容	製図	検図	工事名称	製図	検図	作成年月日	カネソウ株式会社
	・				図面名称	伊藤隆朗	中村亮裕	2023.09.05	
					免震エキスパンションジョイント 廊下用手摺 本体アルミニウム製パネル付 床固定 MX-TEVP-YA-60251			縮尺	図番
								図示	3RX25271