



平面詳細図 S = 1 : 1 0

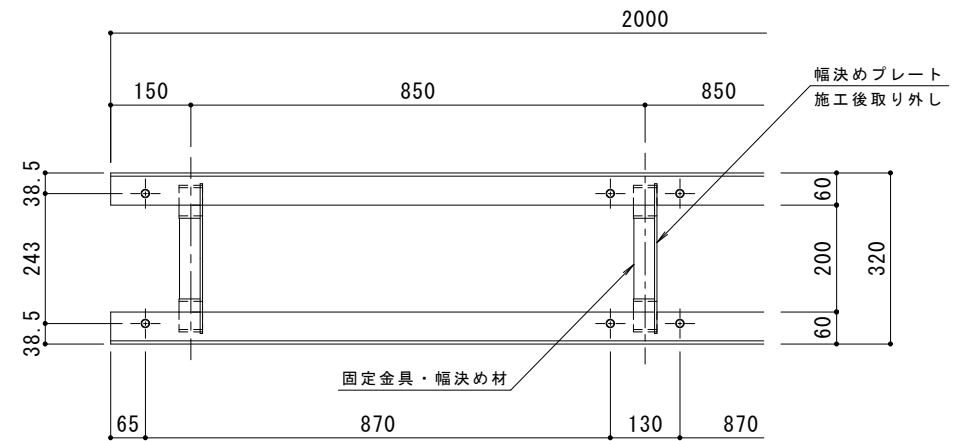

受枠平面図 S = 1 : 1 0

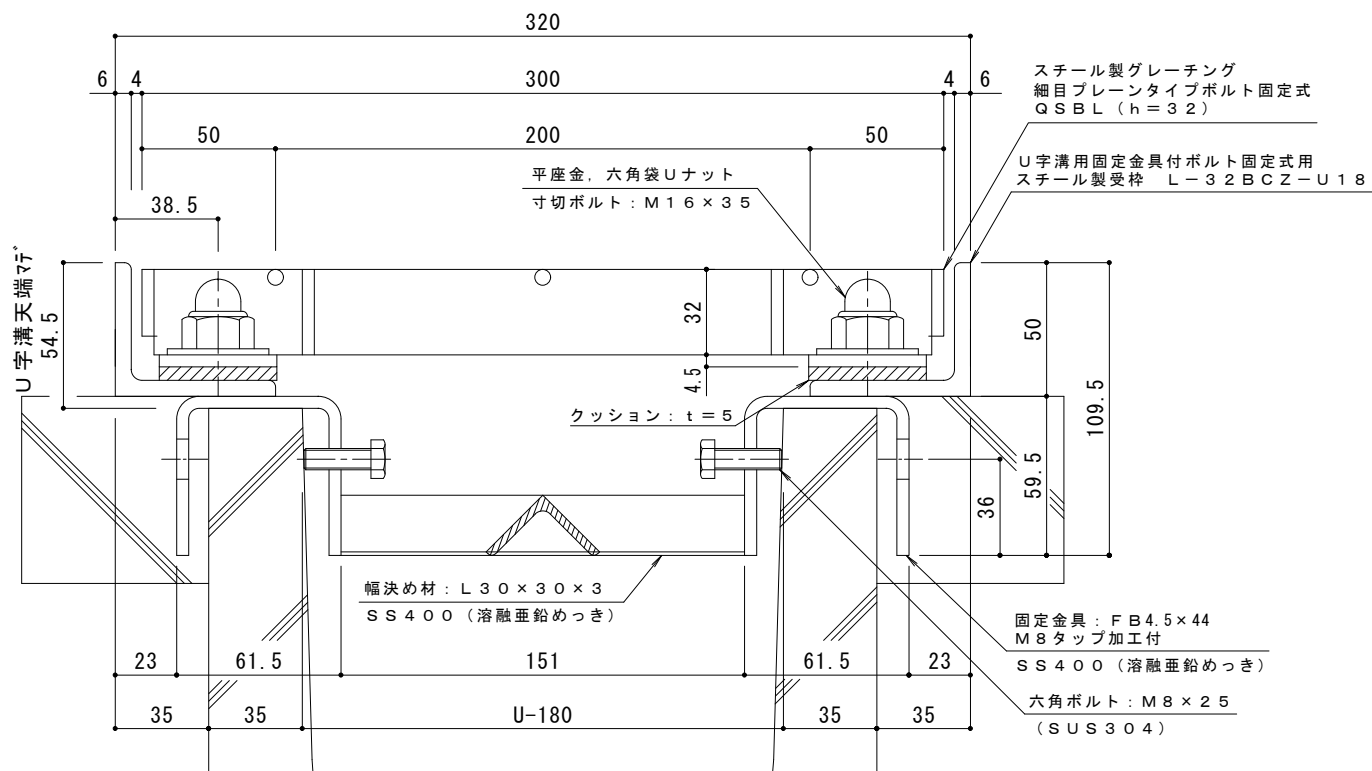

断面詳細図 S = 1 : 2

受枠施工時の注意事項

U字溝上端部と受枠下部とのすきまはモルタル等で埋めて下さい。
 固定金具は必ずコンクリート等で固定して下さい。
 固定金具に溶接された幅決め材L30×30×3は施工後も取り外さないで下さい。

仕様 ※適用荷重: T-14

鋼製グレーチング ボルト固定式 細目プレーンタイプ 側溝用
 QSB L 83032

材質: メインバー FB3×32@12.5 (SS400)
 クロスバー φ5 @100 (SS400)
 エンドプレート FB3×25 (SS400)

処理: 溶融亜鉛めっき
 定尺: 997

U字溝用固定金具付ボルト固定式用
 鋼製受枠 L-32BCZ-U18

材質: SS400
 処理: 溶融亜鉛めっき
 定尺: 2000

訂	年・月・日	内	容	製	検	備	工事名称	製	検	作	カネノウ株式会社
正							図面名称	真鍋有紀	星野和彦	作成年月日	
							鋼製グレーチング ボルト固定式 細目プレーンタイプ 側溝用 QSB L 83032 U字溝用固定金具付ボルト固定式用鋼製受枠 L-32BCZ-U18			縮尺	図示
											図番
											2RG95229