



平面詳細図 S = 1 : 10

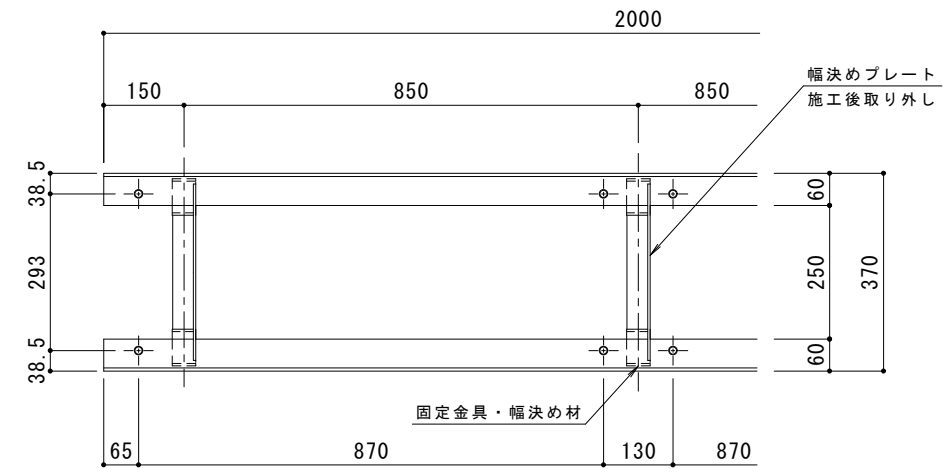

受枠平面図 S = 1 : 10

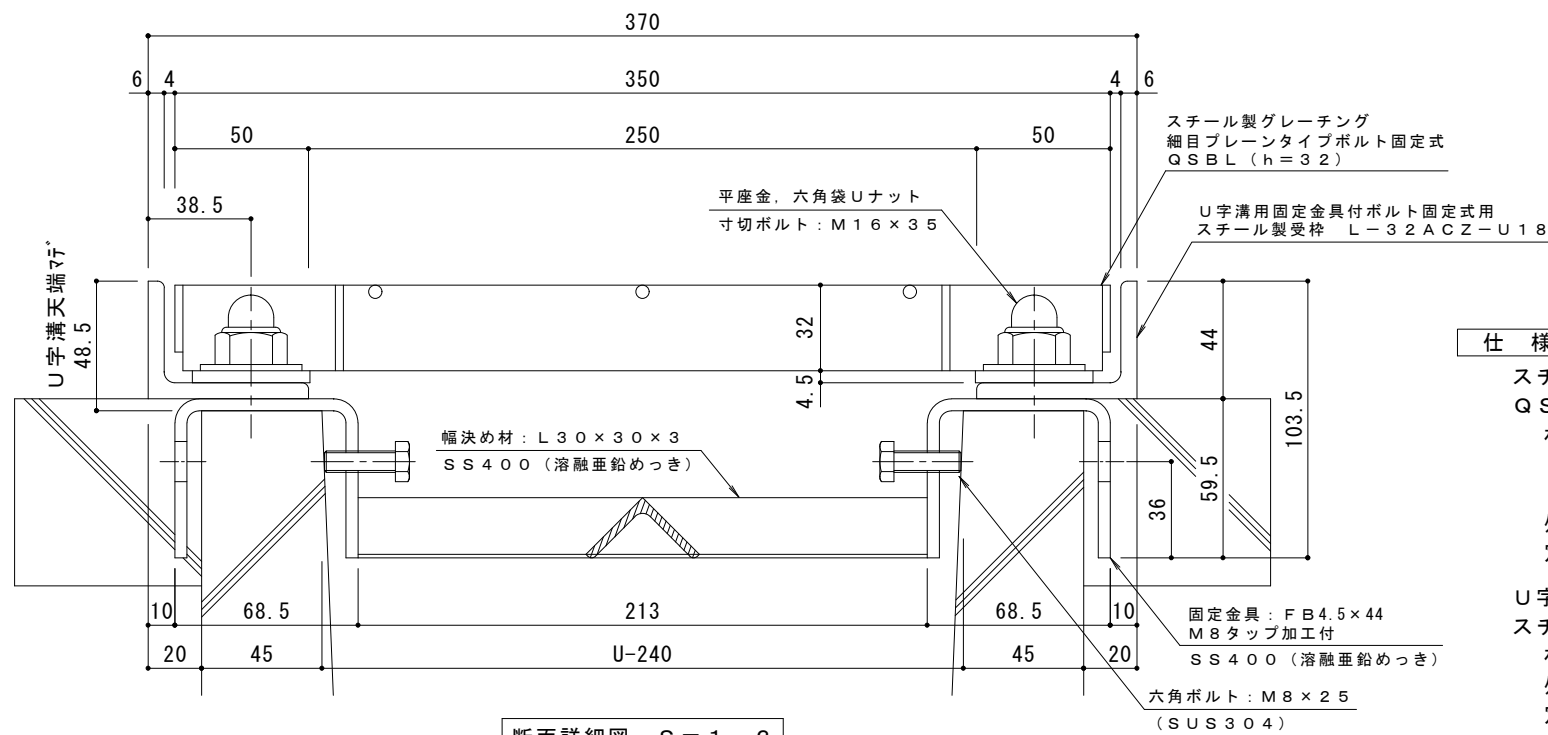

断面詳細図 S = 1 : 2

受枠施工時の注意事項
 U字溝上端部と受枠下部とのすきまはモルタル等で埋めて下さい。
 固定金具は必ずコンクリート等で固定して下さい。
 固定金具に溶接された幅決め材 L30×30×3は施工後も取り外さないで下さい。

- 仕様** ※適用荷重: T-14
 スチール製グレーチング ボルト固定式 細目プレーンタイプ 側溝用
 QSB L 83532
 材質: メインバー FB3×32@12.5 (SS400)
 クロスバー φ5 @100 (SS400)
 エンドプレート FB3×25 (SS400)
 処理: 溶融亜鉛めっき
 定尺: 997
 U字溝用固定金具付ボルト固定式用
 スチール製受枠 L-32ACZ-U18
 材質: SS400
 処理: 溶融亜鉛めっき
 定尺: 2000

訂	年・月・日	内	容	製図	検図	備考	工事名称	製図	検図	作成年月日	カネノウ株式会社
正							図面名称 スチール製グレーチング ボルト固定式 細目プレーンタイプ 側溝用 QSB L 83532 U字溝用固定金具付ボルト固定式用スチール製受枠 L-32ACZ-U18	真鍋有紀	星野和彦	縮尺 1:10, 1:2	