



平面詳細図 S = 1 : 10

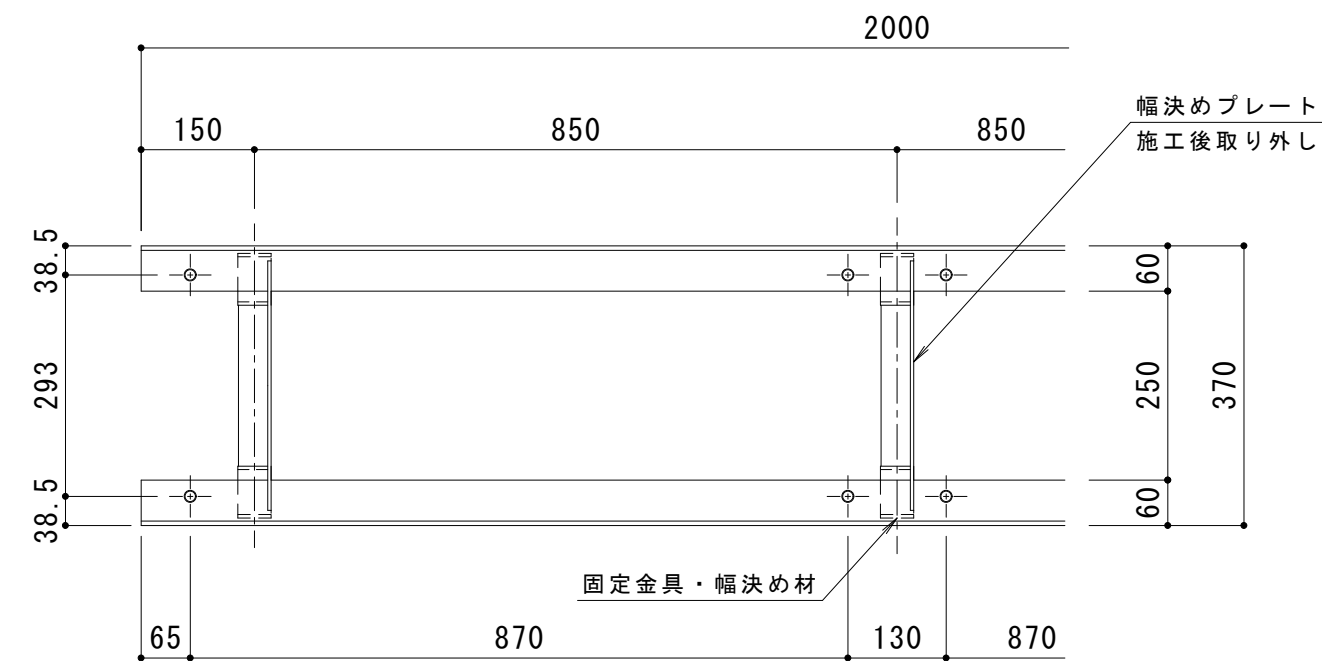

受枠平面図 S = 1 : 10

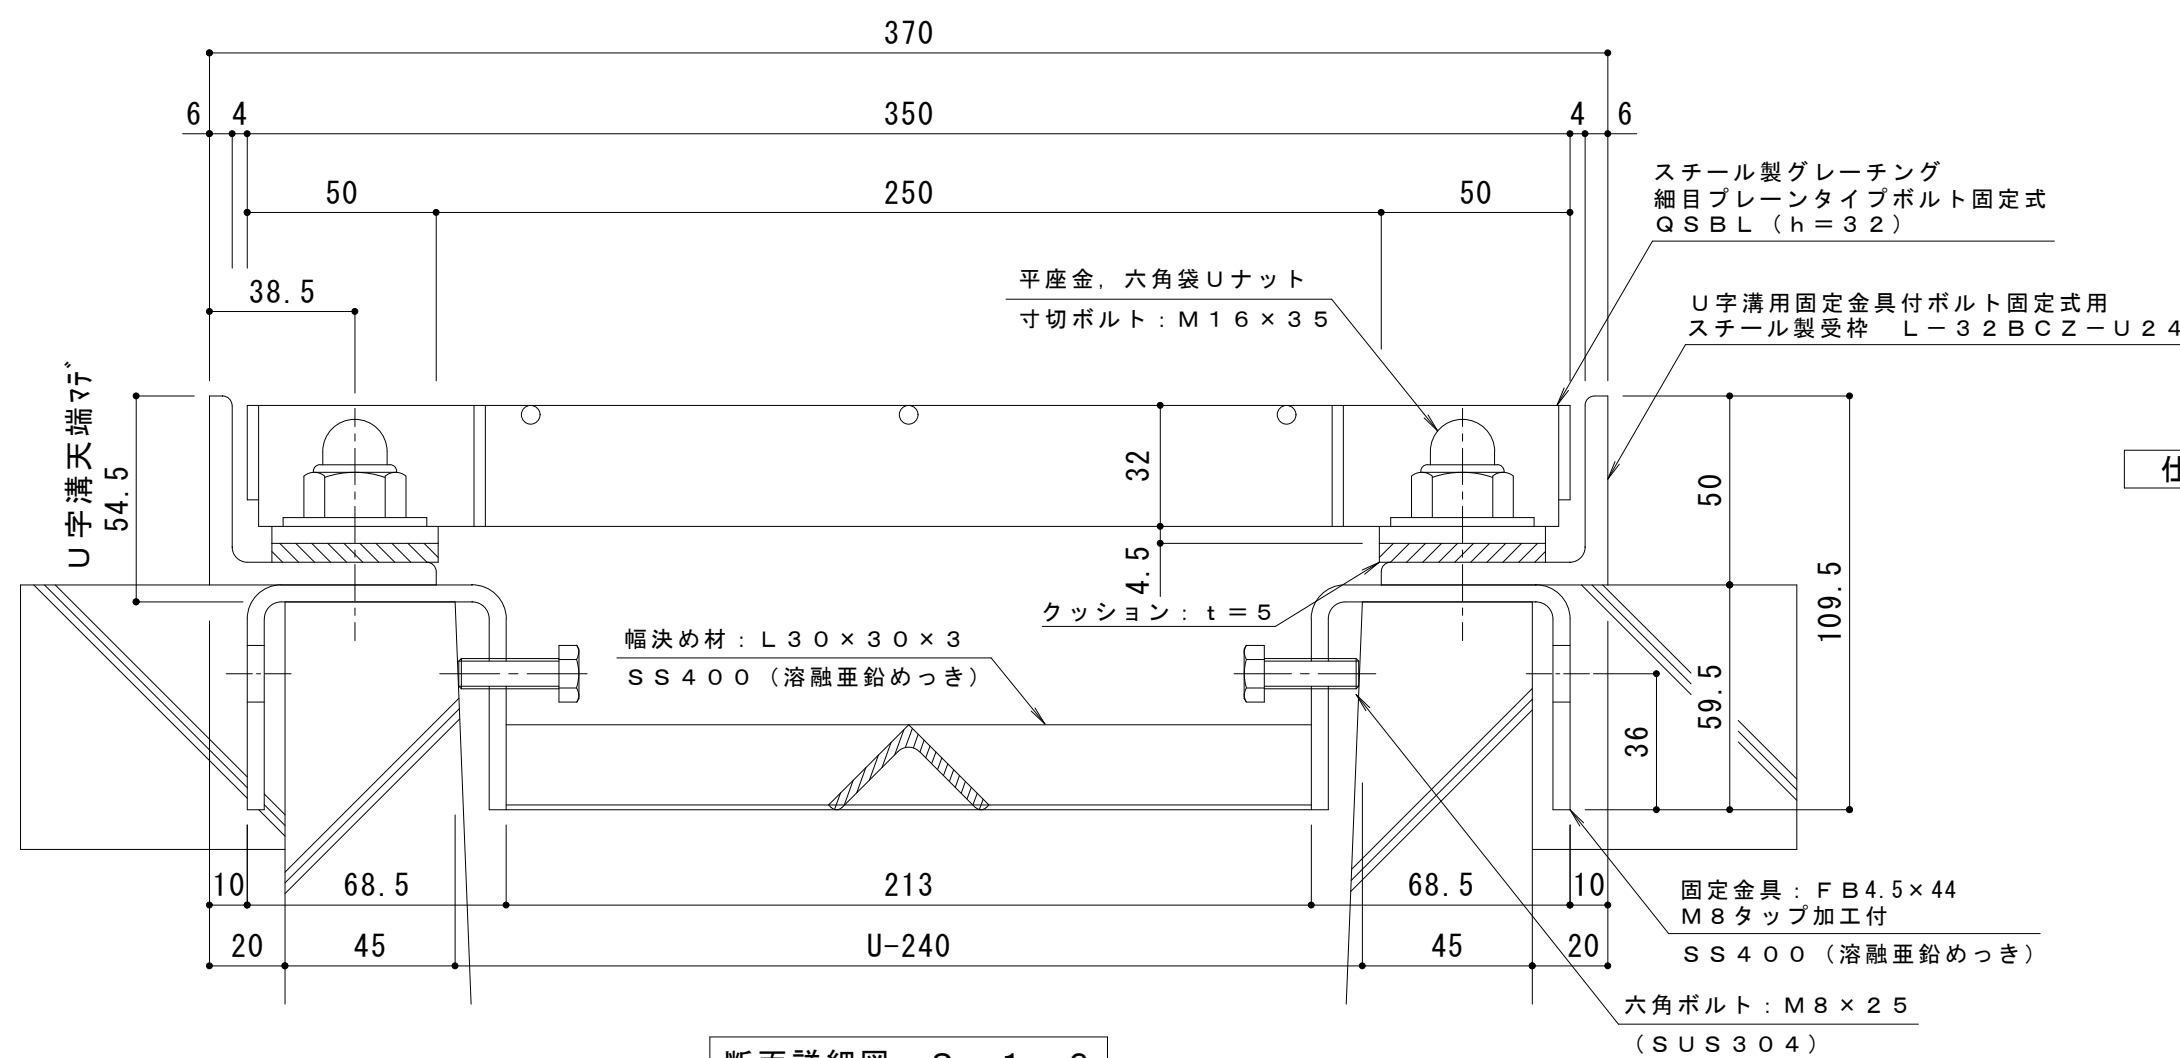

断面詳細図 S = 1 : 2

仕様 ※適用荷重: T-14

鋼製グレーチング ボルト固定式 細目プレーンタイプ 側溝用  
 QSB L 83532  
 材質: メインバー FB3x32@12.5 (SS400)  
 クロスバー φ5 @100 (SS400)  
 エンドプレート FB3x25 (SS400)  
 処理: 溶融亜鉛めっき  
 定尺: 997

U字溝用固定金具付ボルト固定式用  
 鋼製受枠 L-32BCZ-U24  
 材質: SS400  
 処理: 溶融亜鉛めっき  
 定尺: 2000

受枠施工時の注意事項

U字溝上端部と受枠下部とのすきまはモルタル等で埋めて下さい。  
 固定金具は必ずコンクリート等で固定して下さい。  
 固定金具に溶接された幅決め材 L30x30x3は施工後も取り外さないで下さい。

訂	年・月・日	内	容	製	図	検	備	考	工事名称	製	図	検	図	作	成	年	月	日	カネノウ株式会社
正									鋼製グレーチング ボルト固定式 細目プレーンタイプ 側溝用 QSB L 83532 U字溝用固定金具付ボルト固定式用鋼製受枠 L-32BCZ-U24	真鍋有紀	星野和彦			縮尺	1:10, 1:2			図番	