




平面詳細図 S = 1 : 10

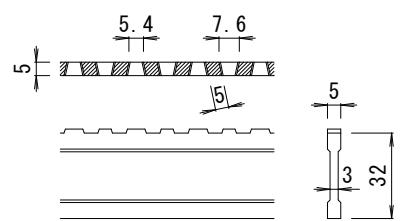

DI-32 パー形状詳細 S = 1 : 2

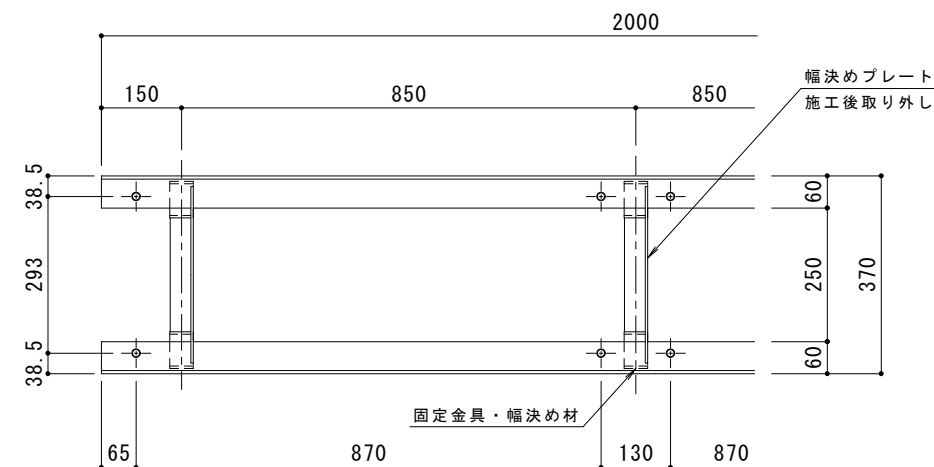

受枠平面図 S = 1 : 10

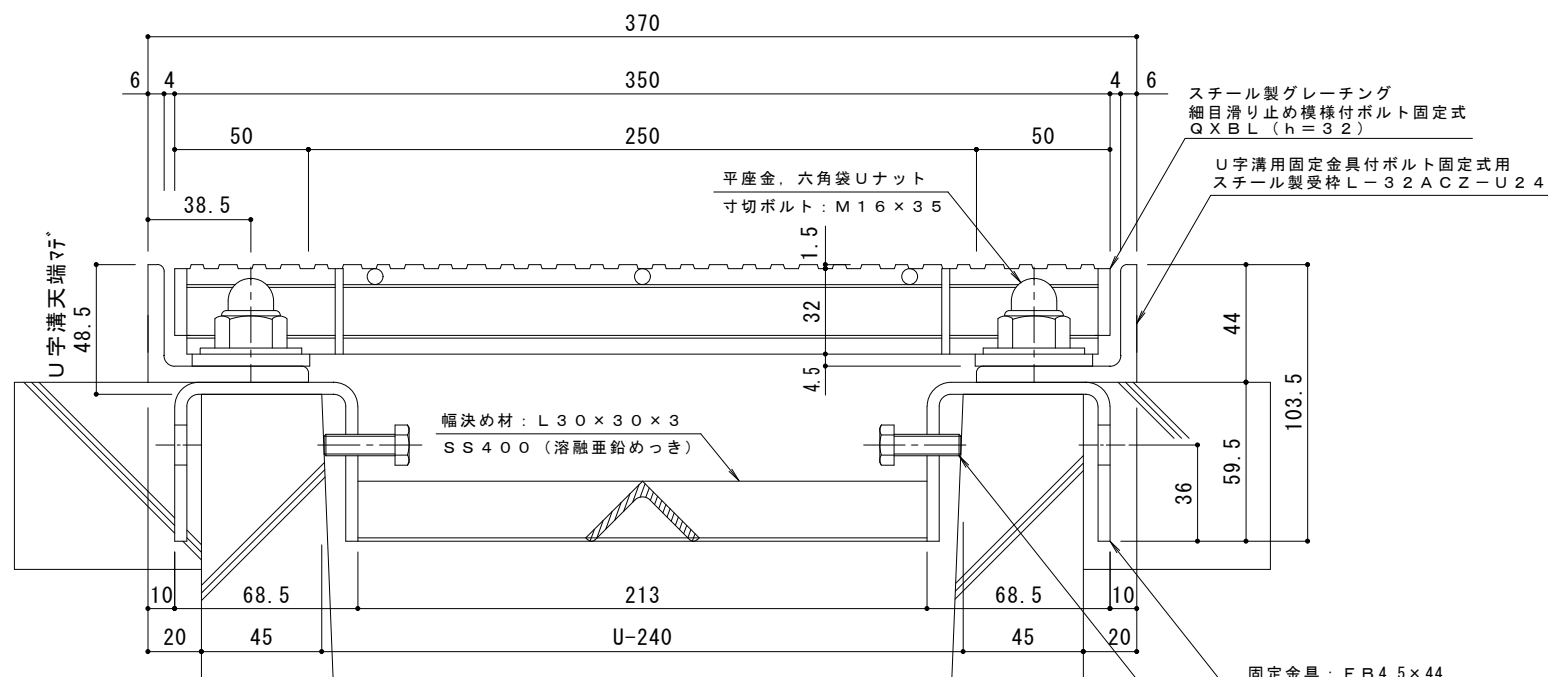

断面詳細図 S = 1 : 2

受枠施工時の注意事項

U字溝上端部と受枠下部とのすきまはモルタル等で埋めて下さい。  
 固定金具は必ずコンクリート等で固定して下さい。  
 固定金具に溶接された幅決め材L30×30×3は施工後も取り外さないで下さい。

**仕様** ※適用荷重：T-14  
 スチール製グレーチング ボルト固定式 細目滑り止め模様付 側溝用  
 QXBL 83532  
 材質：メインバー DI-32@15 (SS400)  
 クロスバー φ6 @100 (SS400)  
 エンドプレート FB25×4.5 (SS400)  
 処理：溶融亜鉛めっき  
 定尺：995

U字溝用固定金具付ボルト固定式用  
 スチール製受枠 L-32ACZ-U24  
 材質：SS400  
 処理：溶融亜鉛めっき  
 定尺：2000

固定金具：FB4.5×44  
 M8タップ加工付  
 SS400 (溶融亜鉛めっき)

六角ボルト：M8×25  
 (SUS304)

訂正	年・月・日	内容	製図	検図	備考	工事名称	製図	検図	作成年月日	<b>カネノウ株式会社</b> 2RG87900
						図面名称 スチール製グレーチング ボルト固定式 細目滑り止め模様付 側溝用 QXBL 83532 U字溝用固定金具付ボルト固定式用スチール製受枠 L-32ACZ-U24	真鍋有紀 星野和彦	縮尺	1:10, 1:2	