



名称	U字溝用スリットみぞ蓋 敷地内用
適用側溝	JIS A 5372 U形側溝・上ぶた式U形側溝 呼び 180 (みぞ幅180mm)
スリット蓋	ステンレス製 SUS304 滑り止め模様付 すきま 6mm 跳ね上がり・騒音防止用ロック金具付 寸法 幅54×長さ998×高さ15
枠	スチール製 溶融亜鉛めっき スリット幅 60mm 舗装材厚 70mm以下 寸法 幅250×長さ1000×高さ110
品番	カネソウ センタースリット スリット蓋 : VSMQ-0615 枠 : BCIT-ME-1815 S=60

強度性能	
強度	歩行用 : 5.0kN/m ² (等分布荷重) 道路標示方書 歩道等の群集荷重
主な使用場所	歩道
荷重	5.0kN/m ²

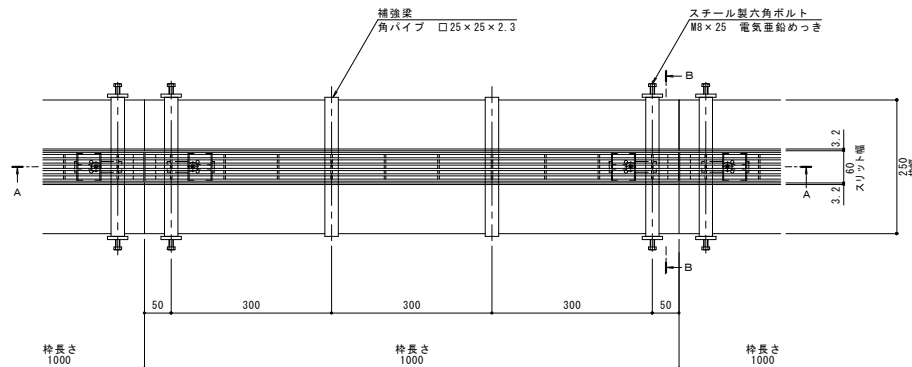


平面図 S=1:5
※平面図は舗装材を省略。


縦断方向
横断方向

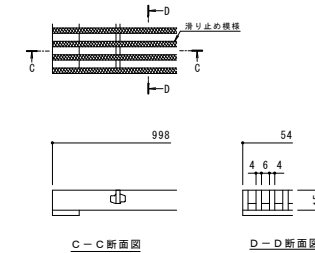

C-C断面図 D-D断面図
スリット蓋 詳細図 S=1:2

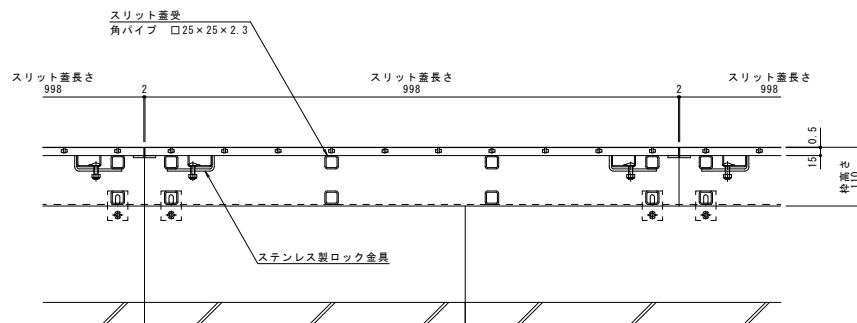

A-A断面図 S=1:5

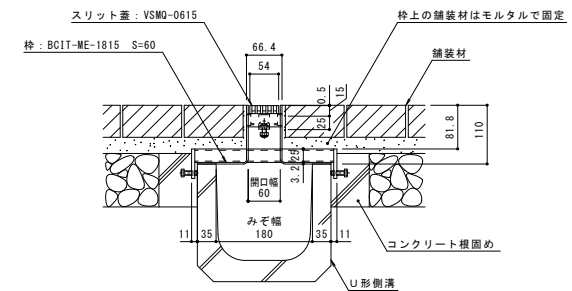

B-B断面図 S=1:5

年・月・日	内	容	製図検査	年・月・日	内	容	製図検査
-	-	-	-	-	-	-	-
本図面記載の縮尺は、A1用紙へ出力した場合の縮尺です。							

工事名称	U字溝用スリットみぞ蓋 敷地内用	ステンレス製スリット蓋	VSMQ-0615	製図	森山貴仁	検査	伊藤博幸	作成年月日	2016.04.26	カネソウ株式会社
図面名称	センタースリット 新張り図	スチール製枠	BCIT-ME-1815 S=60	縮尺	1:5, 1:2	図番	1RS16165			