



名称	U字溝用スリットみぞ蓋 敷地内用
適用側溝	JIS A 5372 U形側溝・上ぶた式U形側溝 呼び 180 (みぞ幅180mm)
スリット蓋	ステンレス製 SUS304
	滑り止め模様付
	すきま 6mm
	跳ね上がり・騒音防止用ロック金具付
枠	寸法 幅54×長さ998×高さ20
	スチール製 溶融亜鉛めっき
	スリット幅 60mm
	舗装材厚 70mm以下 寸法 幅250×長さ1000×高さ110
品番	カネソウ センタースリット
	スリット蓋 : VSMQ-0620
	枠 : BCIT-2E-1820 S=60

強度性能	
強度	T-2 : 後輪1輪荷重7.8kN(800kgf) 総重量2トンまでの車両の乗り入れが可能
主な使用場所	建物内、建物敷地内、公園敷地内、 車道以外で車両の乗り入れる可能性のある場所
車両進行方向	横断方向、縦断方向
衝撃係数	0
荷重	7.8kN
後輪接地面積	200×160 mm

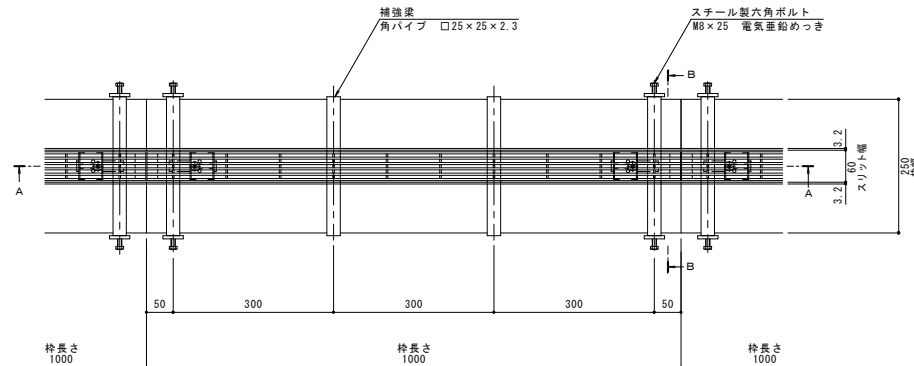


平面図 S=1:5
※平面図は舗装材を省略。


縦断方向
横断方向

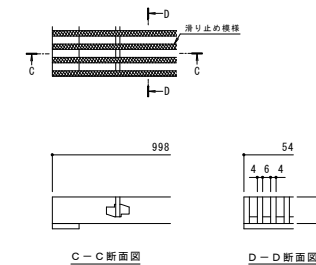

C-C断面図 D-D断面図
スリット蓋 詳細図 S=1:2

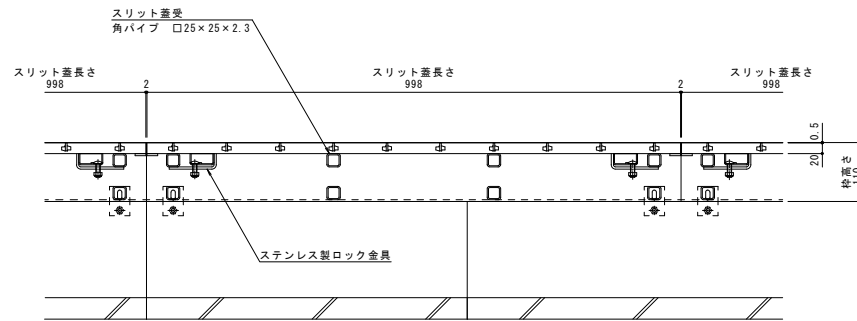

A-A断面図 S=1:5

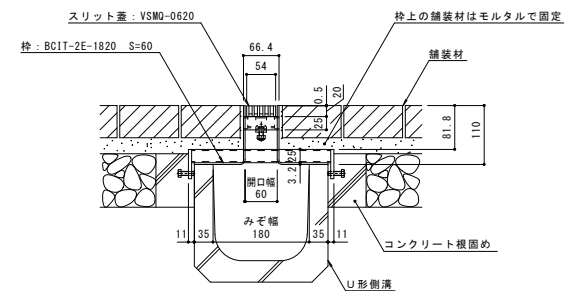

B-B断面図 S=1:5

年・月・日	内	容	製	検	年・月・日	内	容	製	検	年	工事名称	製	検	作成年月日	カネソウ株式会社
..	U字溝用スリットみぞ蓋 敷地内用 センタースリット 納まり図	ステンレス製スリット蓋 スチール製枠	VSMQ-0620 BCIT-2E-1820 S=60	2016.04.26	1RS16161
本図面記載の縮尺は、A1用紙へ出力した場合の縮尺です。											森山貴仁	伊藤博幸	縮尺 1:5, 1:2		