



名称	鋼製溝付スリットみぞ蓋 自由勾配タイプ 中間用
側溝寸法	みぞ幅：100mm みぞ深さ：枠天端より65~130mm
スリット蓋	ステンレス製 SUS304
	滑り止め模様付
	すきま 6mm
	跳ね上がり・騒音防止用ロック金具付 寸法 幅94×長さ998×高さ15
枠	ステンレス製 SUS304 寸法 幅160×長さ1000×高さ150
品番	カネソウ スマートスリット スリット蓋：VSMQ-1015 P=10 枠：SCFS-M-1015 H=150


強度性能	
強度	歩行用：5.0kN/m ² （等分布荷重） 道路橋示方書 歩道等の群集荷重
主な使用場所	歩道、建物内、犬走り
荷重	5.0kN/m ²
許容たわみ量	δb=みぞ幅/300

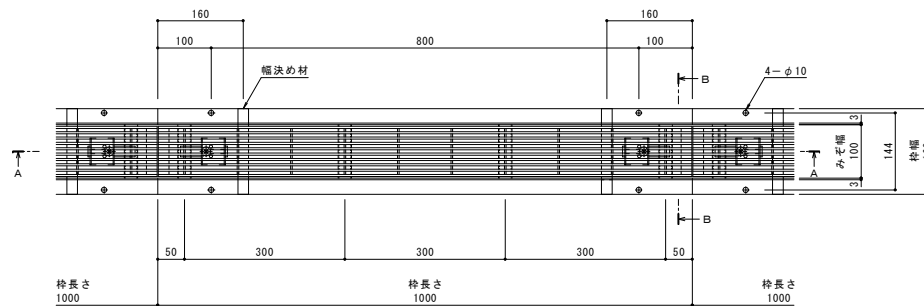


平面図 S=1:5
※平面図は製品単体を示す。

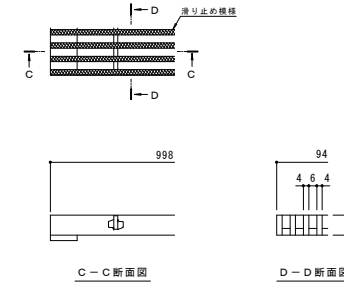

スリット蓋 詳細図 S=1:2

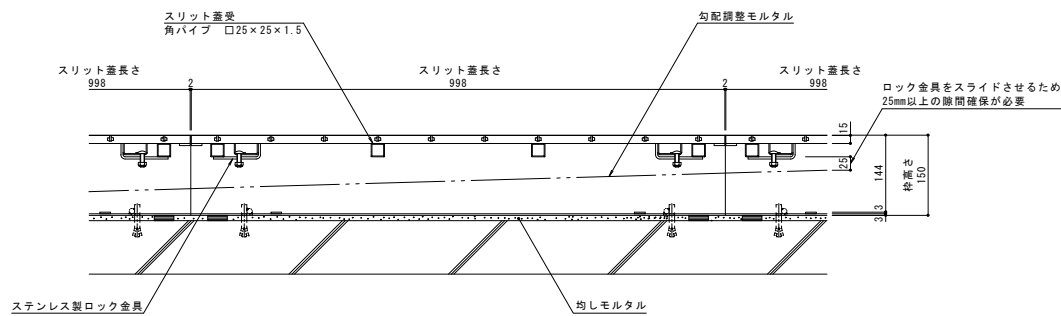

A-A断面図 S=1:5

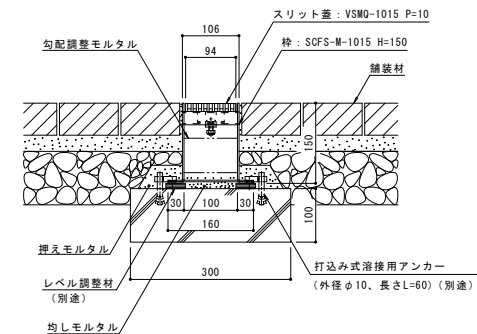

B-B断面図 S=1:5

訂	年・月・日	内容	製図	検図	年・月・日	内容	製図	検図
訂	年・月・日	内容	製図	検図	年・月・日	内容	製図	検図

本図面記載の縮尺は、A1用紙へ出力した場合の縮尺です。

工事名称	鋼製溝付スリットみぞ蓋 自由勾配タイプ 中間用	ステンレス製スリット蓋 VSMQ-1015 P=10	ステンレス製枠 SCFS-M-1015 H=150	製図	森山貴仁	検図	石川文和	作成年月日	2015.7.8	縮尺	1:5, 1:2	図番	1RS15637
------	-------------------------	----------------------------	---------------------------	----	------	----	------	-------	----------	----	----------	----	----------