



名称	鋼製溝付スリットみぞ蓋 自由勾配タイプ 境界用
側溝寸法	みぞ幅：100mm みぞ深さ：枠天端より65～100mm
スリット蓋	ステンレス製 SUS304 滑り止め模様付 すきま 6mm 跳ね上がり・騒音防止用ロック金具付 寸法 幅94×長さ998×高さ15
枠	ステンレス製 SUS304 寸法 幅133×長さ1000×高さ120
品番	カネソウ スマートスリット スリット蓋：VSMQ-1015 P=10 枠：SKFS-M-1015 H=120


強度性能	
強度	歩行用：5.0kN/m ² (等分布荷重) 道路標示方書 歩道等の群集荷重
主な使用場所	歩道、建物内、犬走り
荷重	5.0kN/m ²
許容たわみ量	δb=みぞ幅/300

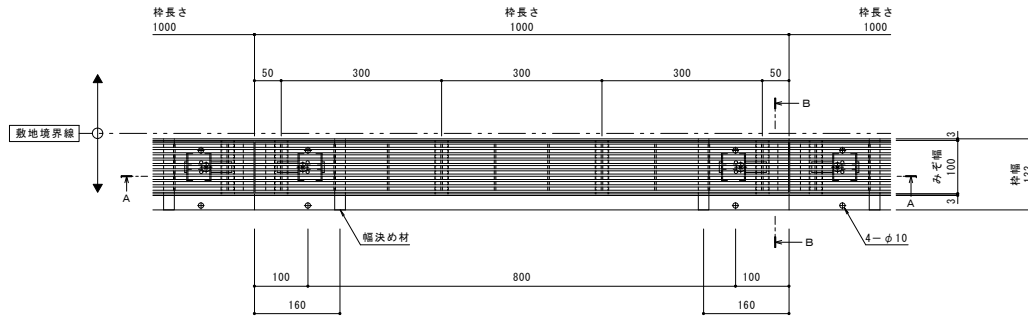


平面図 S=1:5
※平面図は製品単体を示す。

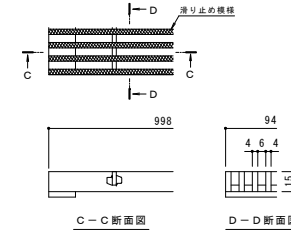

スリット蓋 詳細図 S=1:2

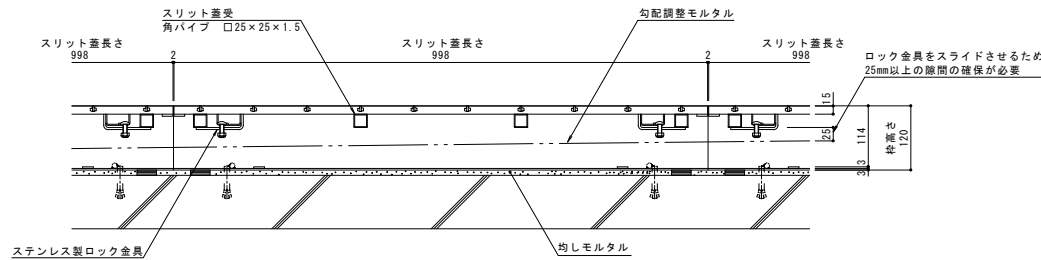

A-A断面図 S=1:5

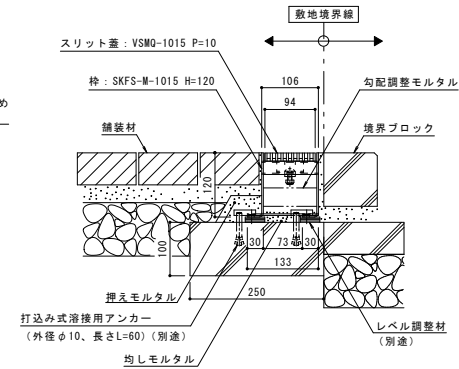

B-B断面図 S=1:5

訂	年・月・日	内	容	製	検	年・月・日	内	容	製	検	備考
第	・	・	・	・	・	・	・	・	・	・	本図面記載の縮尺は、A1用紙へ出力した場合の縮尺です。

工事名称	鋼製溝付スリットみぞ蓋 自由勾配タイプ 境界用	材料	ステンレス製スリット蓋 VSMQ-1015 P=10	製	森山貴仁	検	石川文和	作成年月日	2015.6.26	1RS15606
図面名称	鋼製溝付スリットみぞ蓋 スマートスリット 納まり図	材料	ステンレス製枠 SKFS-M-1015 H=120	製	森山貴仁	検	石川文和	縮尺	1:5, 1:2	