



名称	鋼製溝付スリットみぞ蓋 トラフタイプ
側溝寸法	みぞ幅：100mm みぞ深さ：114mm
スリット蓋	ステンレス製 SUS304 滑り止め模様付 すきま 6mm 跳ね上がり・騒音防止用ロック金具付 寸法 幅98×長さ998×高さ15
枠	ステンレス製 SUS304 寸法 幅106×長さ1000×高さ120
品番	カネソウ スマートトラフ スリット蓋：VSQH-1015 P=14 枠：SCTS-M-1015 H=120


強度性能	
強度	歩行用：5kN/m ² (等分布荷重) 道路橋示方書 歩道等の群衆荷重
主な使用場所	建物内、犬走り
荷重	5kN/m ²
許容たわみ量	δ b=みぞ幅/300

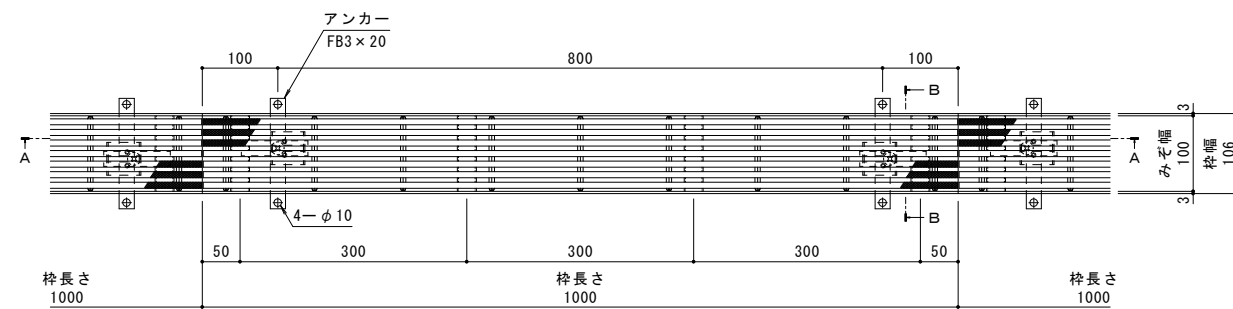


平面図 S=1:5
※平面図は製品単体を示す。

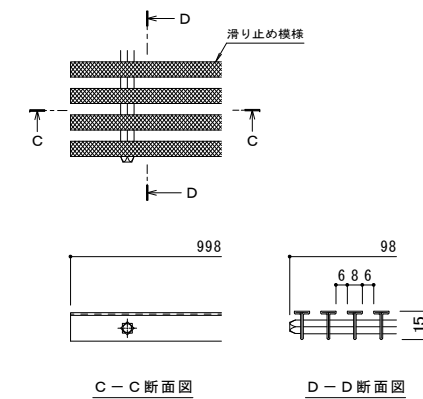

スリット蓋 詳細図 S=1:2

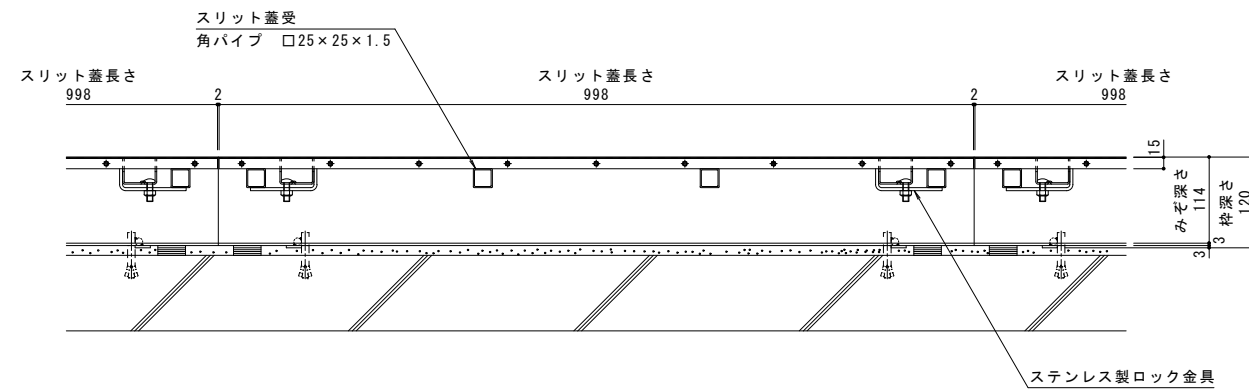

A-A断面図 S=1:5

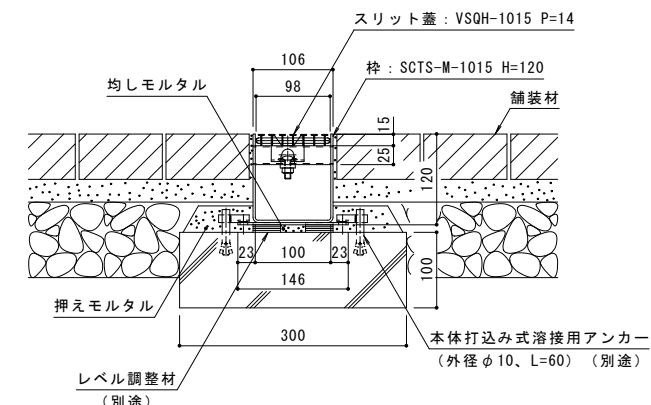

B-B断面図 S=1:5

訂正	年・月・日	内容	製図	検図	年・月・日	内容	製図	検図	備考
									本図面記載の縮尺は、A1用紙へ出力した場合の縮尺です。

工事名称	製図	検図	作成年月日	カネソウ株式会社
図面名称	製図	検図	縮尺	
鋼製溝付スリットみぞ蓋 スマートトラフ 納まり図	ステンレス製スリット蓋 ステンレス製枠	VSQH-1015 P=14 SCTS-M-1015 H=120	1:5, 1:2	1RS18589