



平面図 S = 1 : 3

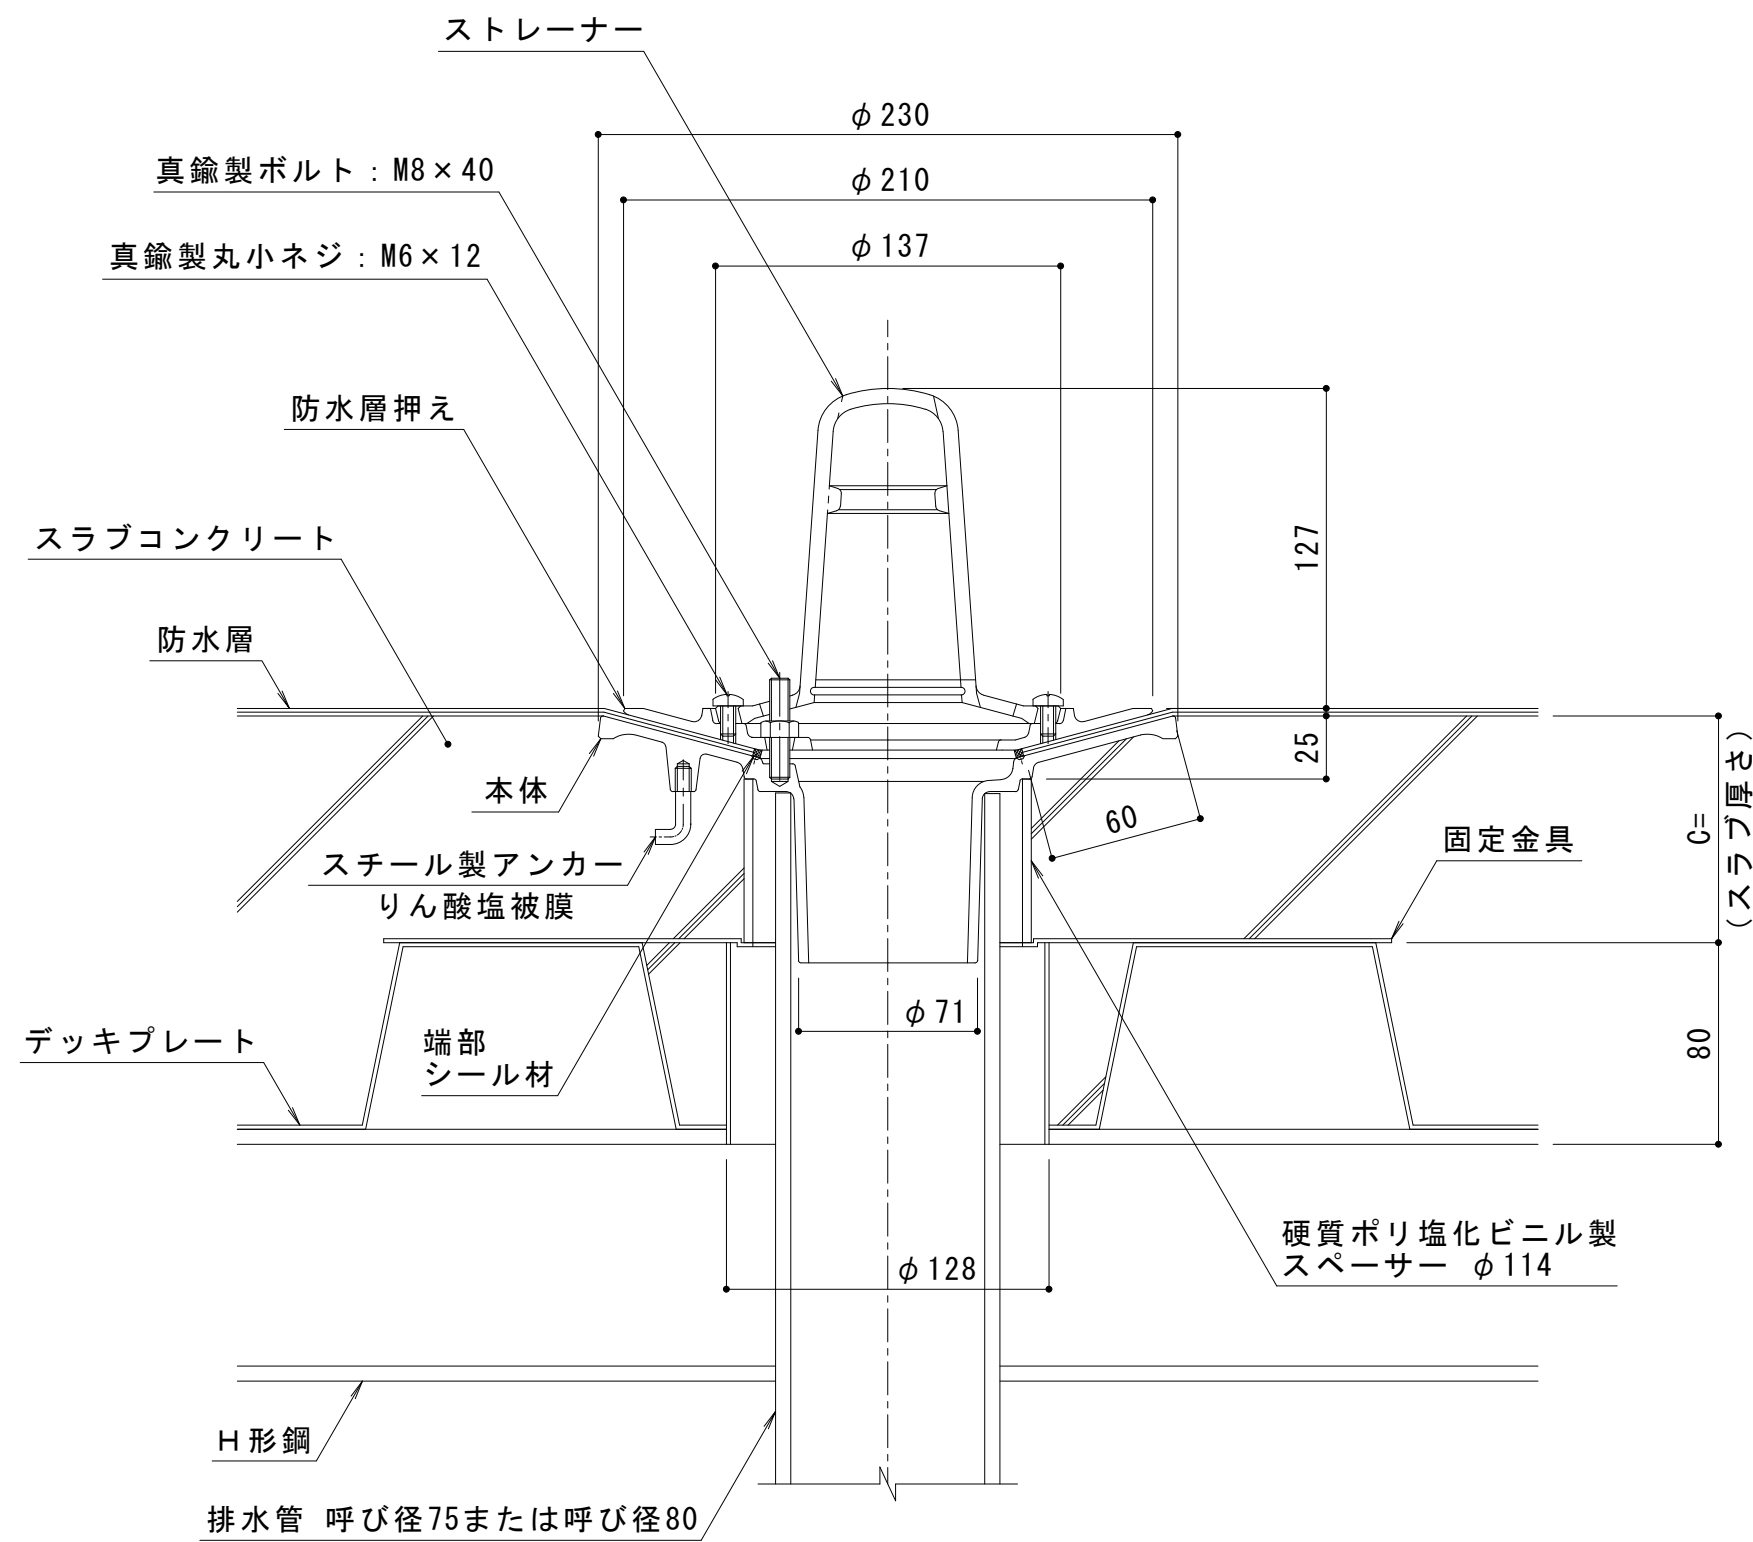

断面図 (納まり) S = 1 : 3

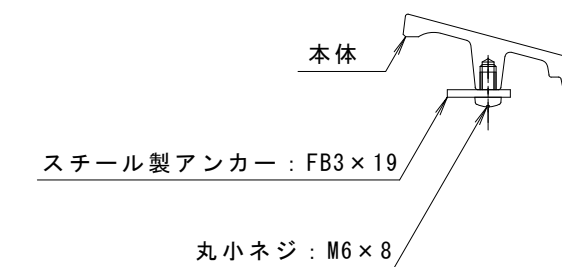

C = 50 ~ 54 の場合のアンカー形状 S = 1 : 3

※ご注文の際はC寸法をご指示ください。

スラブ厚さに基づきC寸法 (C = 50以上) を記入してお使いください。本図はC = 90です。

名称	鋳鉄製ルーフトレン 防水層張掛幅60mm たて引き用 デッキプレート打込型 差し込み式 屋上用	
使用場所	屋上	
施工方法	デッキプレート打込型	
防水工法	シート防水 屋根部塗膜防水	
防水層張掛幅	60mm	
排水管接続方法	差し込み式	
排水管サイズ	VP:呼び径75 (3インチ)	SGP:呼び径80 (3インチ)
材質	ストレーナー	ねずみ鋳鉄品 FC150 (JIS G 5501) 樹脂系塗装
	防水層押え	
	本体	
	固定金具	溶融亜鉛めっき鋼板
品番	カネソウ ルーフドレン WDSP-1-75 C=指示	

訂 正	年・月・日	内 容	製 図	検 図	備 考	工事名称	製 図	検 図	作 成 年 月 日	カネソウ株式会社 2RD18968
						図面名称 鋳鉄製ルーフトレン 防水層張掛幅60mm たて引き用 デッキプレート打込型 差し込み式 シート・屋根部塗膜防水 WDSP-1-75 C=指示	林祐樹	石川文和	縮尺 1 : 3	