



平面図 S = 1 : 3

名称	铸铁製ルーフトレン 防水層張掛け幅60mm たて引き用 デッキプレート打込型 差し込み式 バルコニー・庇・屋上用	
使用場所	バルコニー・庇・屋上用	
施工方法	デッキプレート打込型	
防水工法	シート防水 屋根部塗膜防水	
防水層張掛け幅	60mm	
排水管接続方法	差し込み式	
排水管サイズ	呼び径100 (4インチ)	
材質	ストレーナー	ねずみ铸铁品 FC150 (JIS G 5501) 樹脂系塗装
	防水層押え	
	本体	
	固定金具	熔融亜鉛めっき鋼板
品番	カネソウ ルーフトレン WDSR-1-100 C=指示	

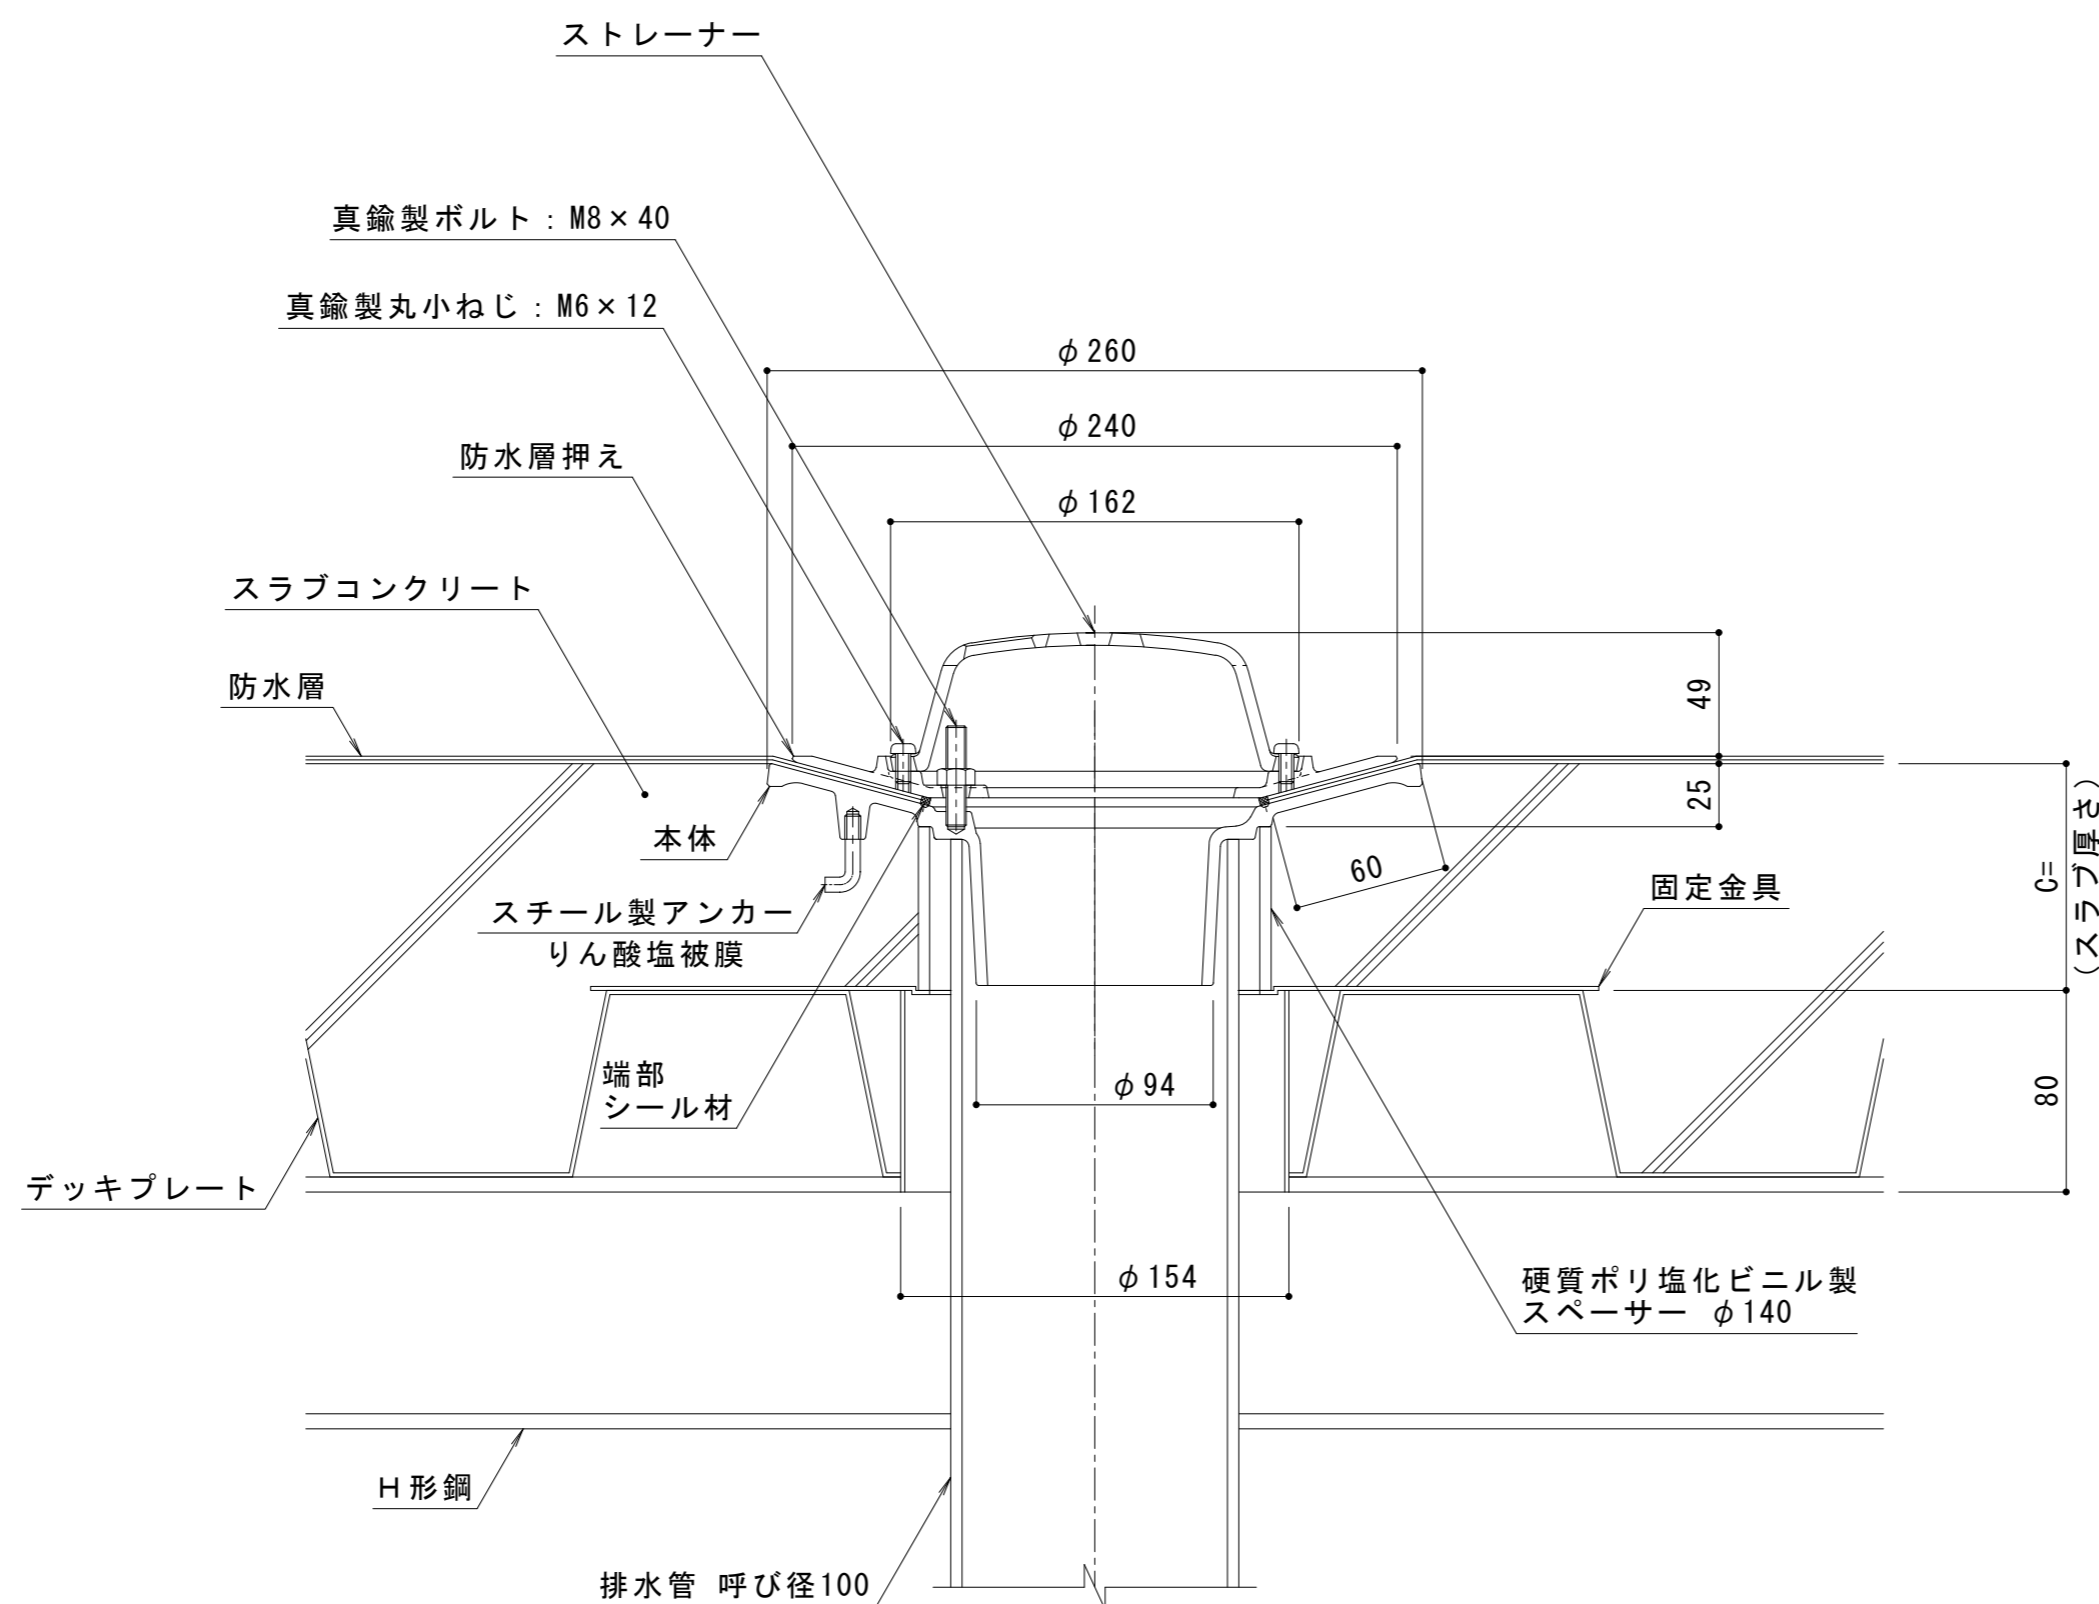

断面図 (納まり) S = 1 : 3

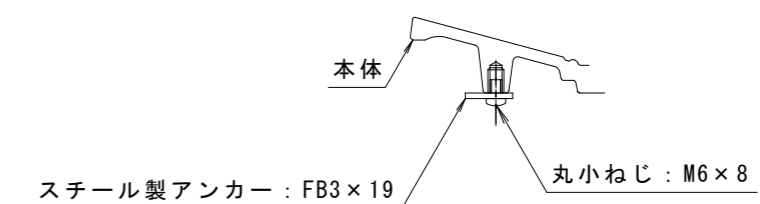

C = 50 ~ 54 の場合のアンカー形状 S = 1 : 3

※ご注文の際はC寸法をご指示ください。

スラブ厚さに基づきC寸法 (C = 50以上) を記入してお使いください。本図はC = 90です。

訂正	年・月・日	内容	製図	検図	備考	工事名称	製図	検図	作成年月日
						図面名称 铸铁製ルーフトレン 防水層張掛け幅60mm たて引き用 デッキプレート打込型 差し込み式 シート・屋根部塗膜防水用 WDSR-1-100 C=指示	酒井ひと美	樋口佳平	縮尺 1 : 3
							<b>カネソウ株式会社</b>		図番 2RD20350