


平面図 S = 1 : 4

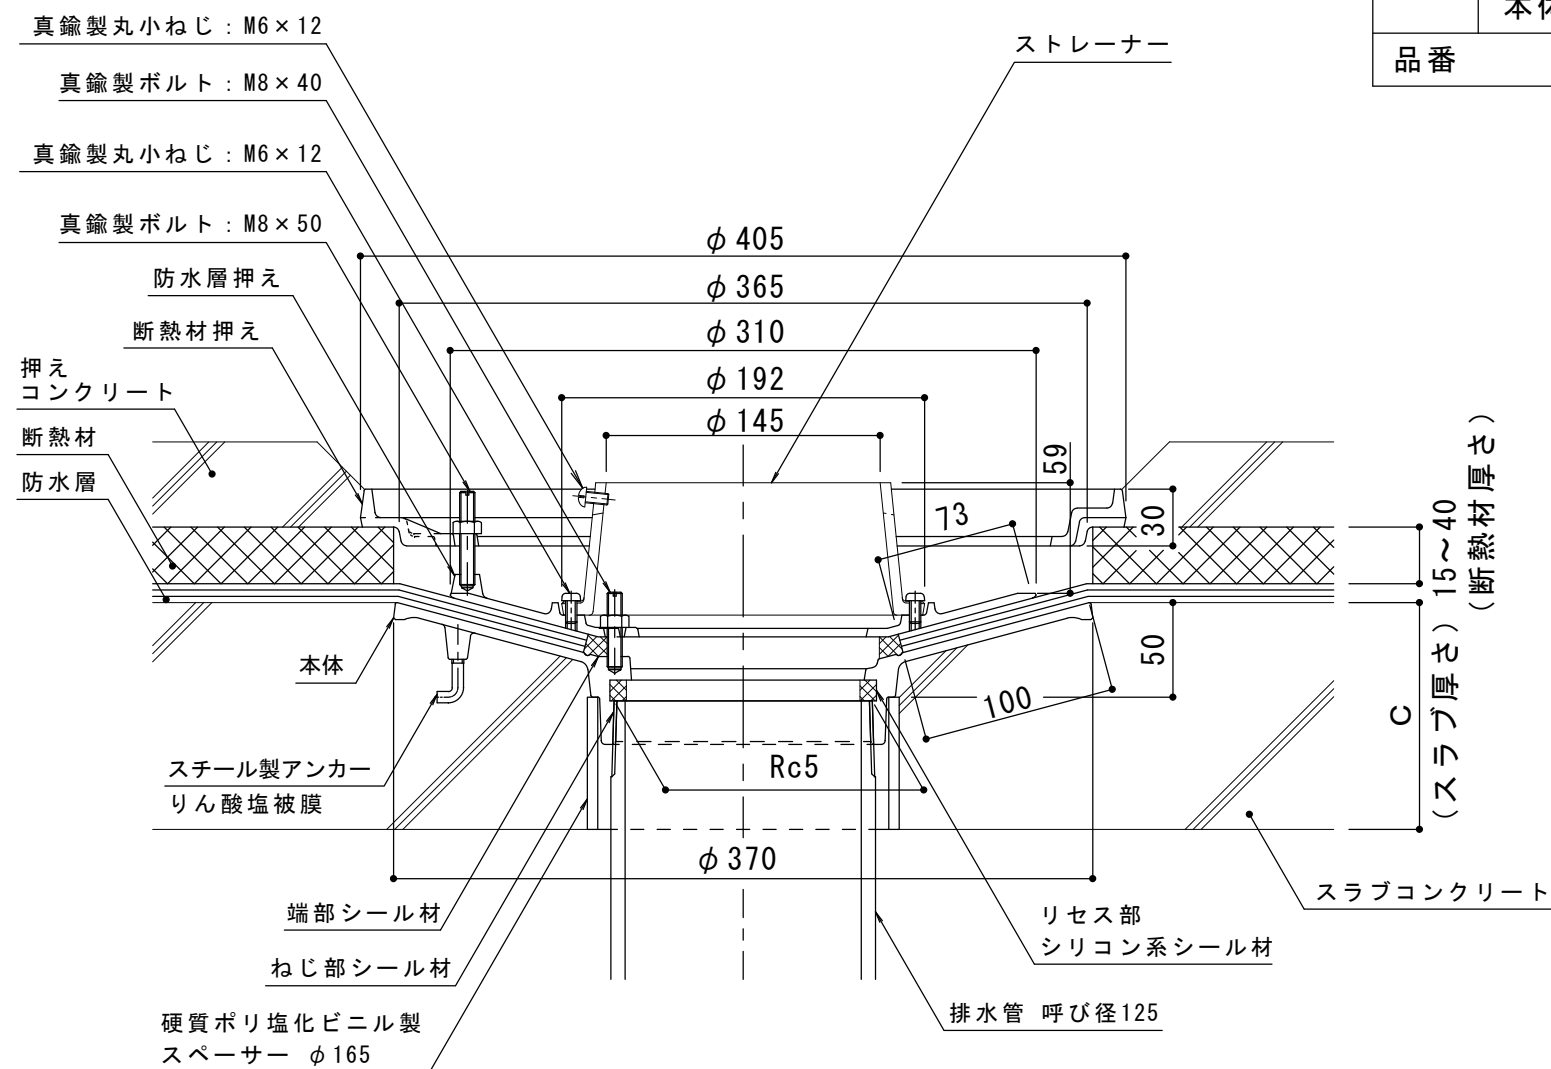

断面図 (納まり) S = 1 : 4

名称		鋳鉄製ルーフドレン 外断熱用 防水層張掛け幅100mm たて引き用 打込型 バルコニー中継用
使用場所		バルコニー中継
施工方法		打込型
防水工法		アスファルト防水 改質アスファルトシート防水 合成高分子系ルーフィングシート防水
防水層張掛け幅		100mm
排水管接続方法		ねじ込み式 管用テーパめねじ 呼びRc5 (JIS B 0203)
排水管サイズ		呼び径125 (5インチ)
材質	ストレーナー	ねずみ鋳鉄品 FC150 (JIS G 5501) 樹脂系塗装
	断熱材押え	
	防水層押え	
	本体	
品番		カネソウ ルーフドレン WHBW-2-125 C=指示

※ご注文の際はC寸法をご指示ください。

スラブ厚さに基づきC寸法 (C=80以上) を
記入してお使いください。本図はC=120です。

訂 正	年・月・日	内 容	製 図	検 図	工事名称	製 図	検 図	作成年月日	カネソウ株式会社	
	・				図面名称 鋳鉄製ルーフドレン 外断熱用 防水層張掛け幅100mm たて引き用 打込型 ねじ込み式	酒井ひと美	樋口佳平	縮尺		
	・				アスファルト・改質アスファルトシート・シート防水用 WHBW-2-125 C=指示			1 : 4	3 R D 2 0 3 6 8	