


平面図 S = 1 : 3

名称	鋳鉄製ルーフトレン 防水層張掛け幅100mm よこ引き用 デッキプレート打込型 ねじ込み式 屋上用	
使用場所	屋上	
施工方法	デッキプレート打込型	
防水工法	アスファルト防水（キャント付入隅用）	
防水層張掛け幅	100mm	
排水管接続方法	ねじ込み式 管用テーパめねじ 呼びRc4（JIS B 0203）	
排水管サイズ	呼び径100（4インチ）	
材質	ストレーナー	ねずみ鋳鉄品 FC150（JIS G 5501）樹脂系塗装
	防水層押え	
	本体	
	固定金具	溶融亜鉛めっき鋼板
品番	カネソウ ルーフドレン WHDXA-100 C=指示	

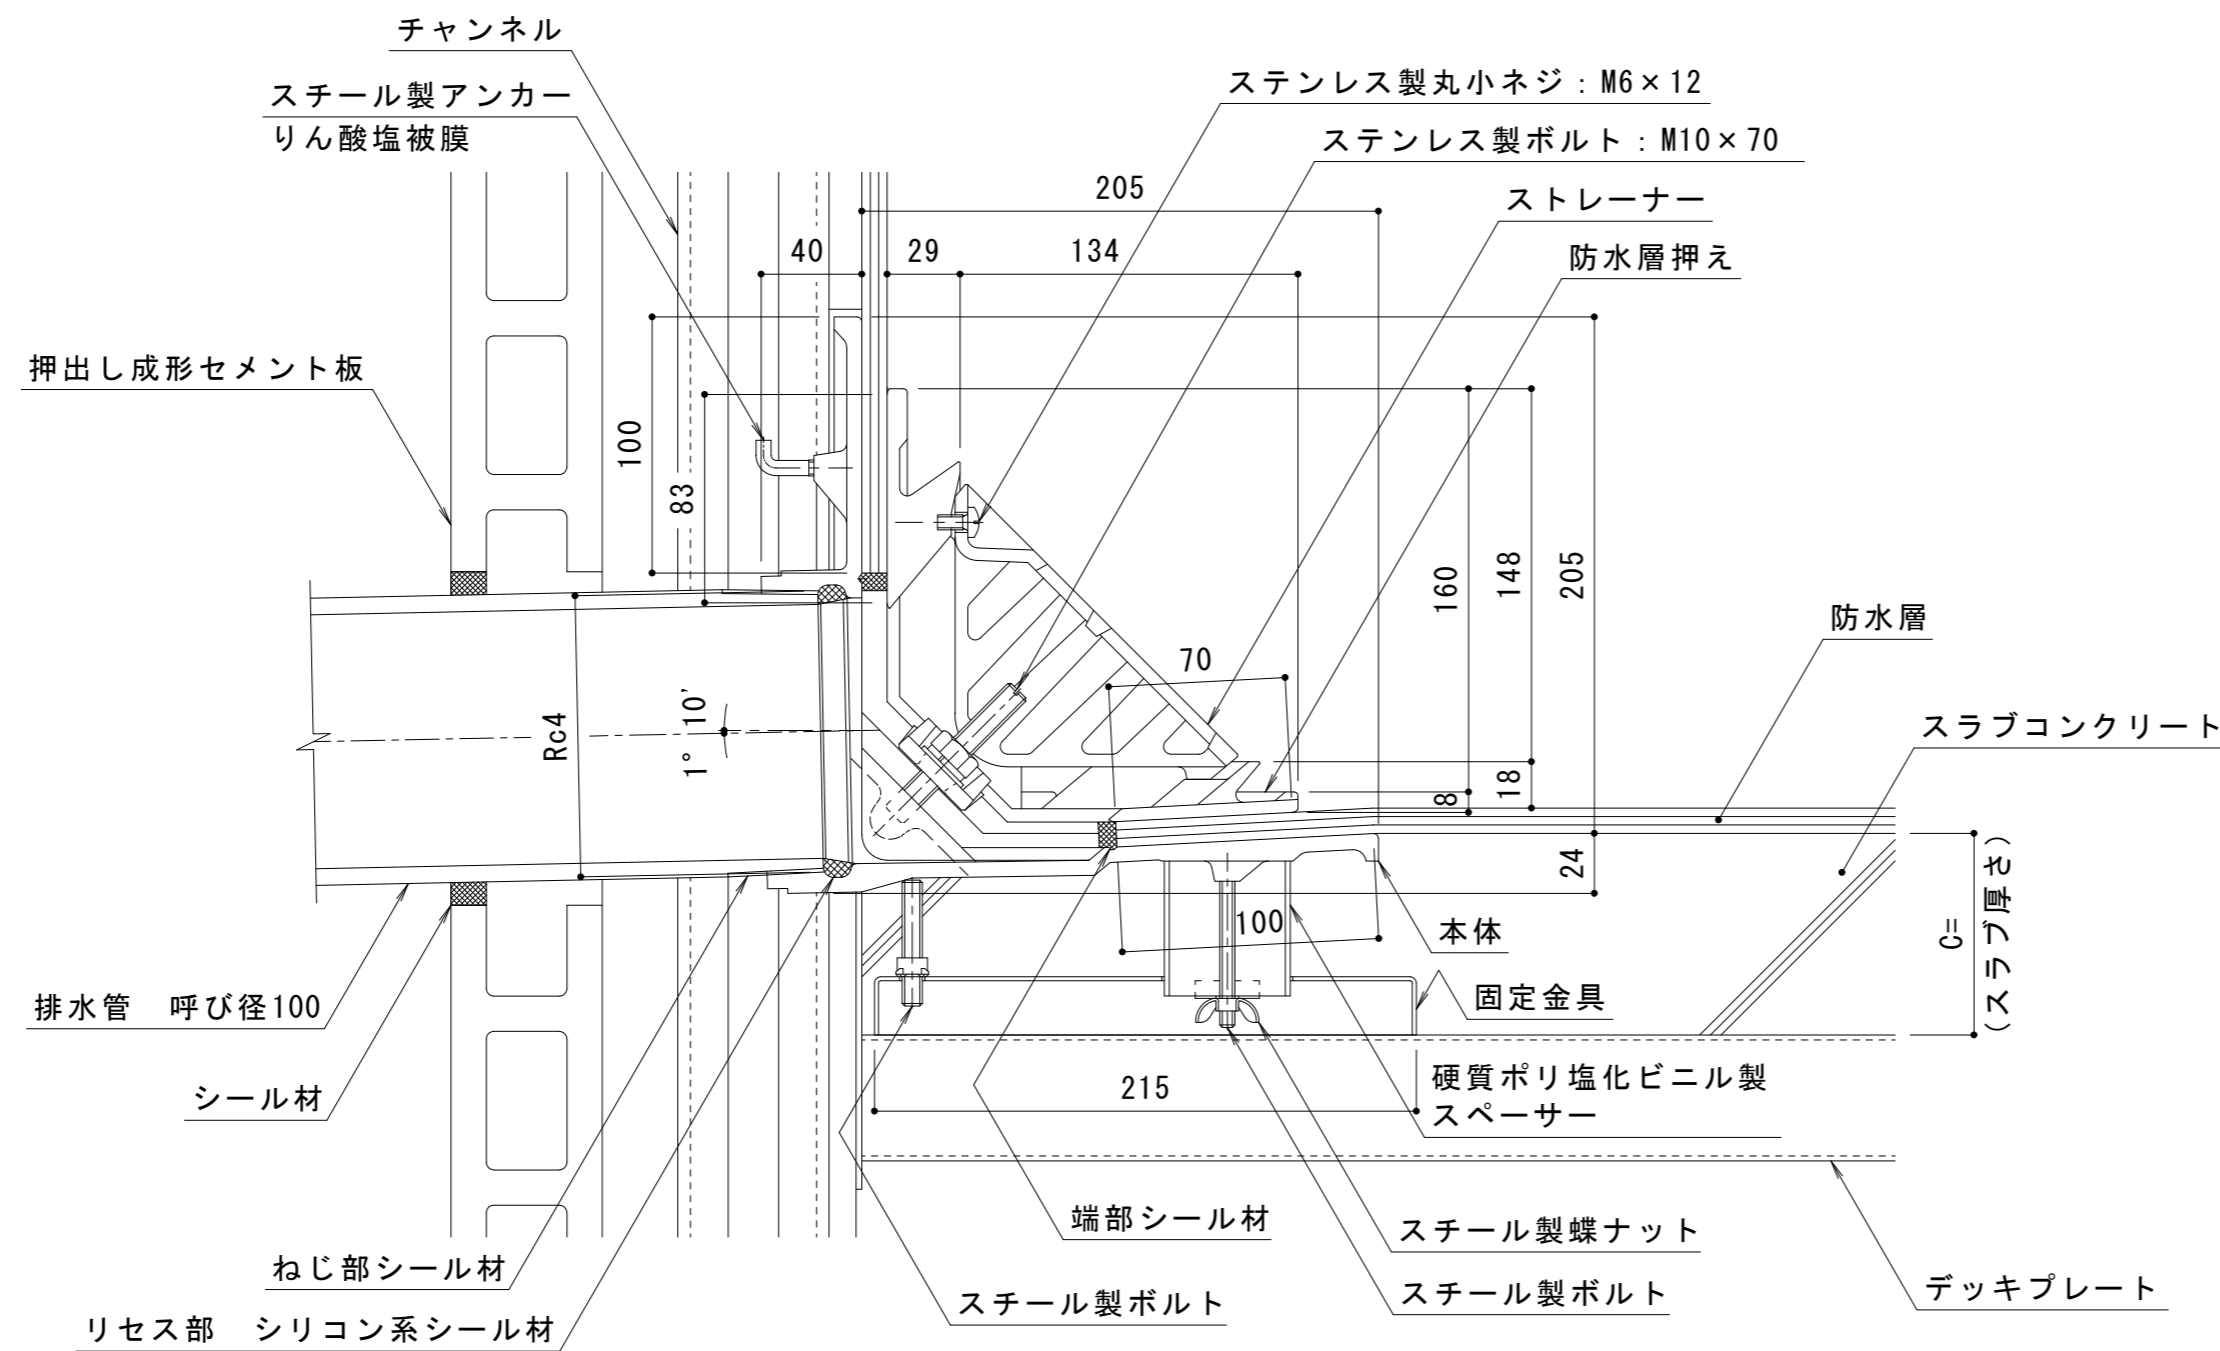

断面図（納まり） S = 1 : 3

※ご注文の際はC寸法をご指示ください。

スラブ厚さに基づきC寸法を記入してお使いください。
本図はC=80です。

訂 正	年・月・日	内 容	製 図	検 図	備 考	工事名称	製 図	検 図	作 成 年 月 日	カネソウ株式会社 縮尺 1 : 3 図番 2RD19530
	・					図面名称 鋳鉄製ルーフトレン 防水層張掛け幅100mm よこ引き用 デッキプレート打込型 ねじ込み式 アスファルト防水用（キャント付入隅用） WHDXA-100 C=指示	真鍋有紀	星野和彦	縮尺 1 : 3 図番 2RD19530	