


平面図 S = 1 : 3

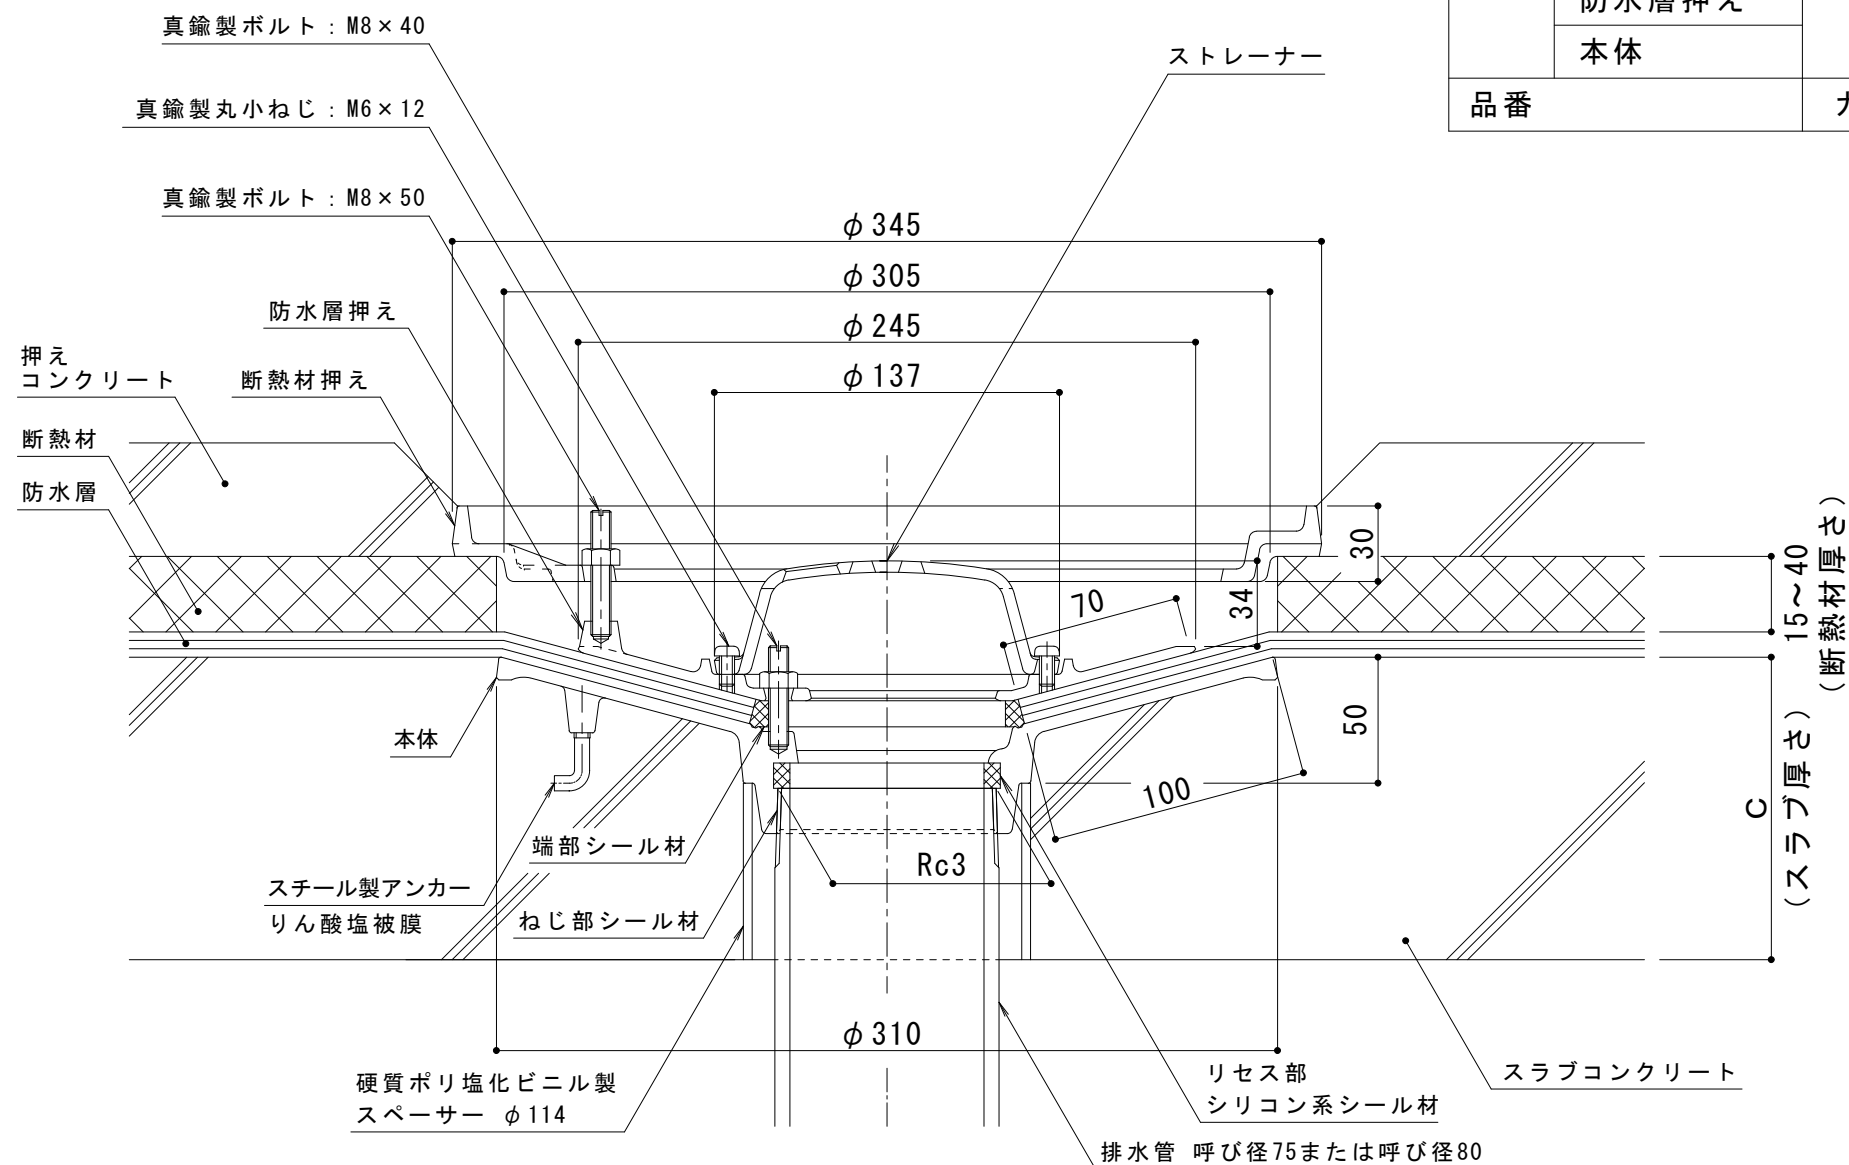

断面図 (納まり) S = 1 : 3

名称	鋳鉄製ルーフトレン 外断熱用 防水層張掛け幅100mm たて引き用 打込型 バルコニー・庇・屋上用	
使用場所	バルコニー・庇・屋上	
施工方法	打込型	
防水工法	アスファルト防水 改質アスファルトシート防水 合成高分子系ルーフィングシート防水	
防水層張掛け幅	100mm	
排水管接続方法	ねじ込み式 管用テーパめねじ 呼びRc3 (JIS B 0203)	
排水管サイズ	VP:呼び径75 (3インチ)	SGP:呼び径80 (3インチ)
材質	ストレーナー	ねずみ鋳鉄品 FC150 (JIS G 5501) 樹脂系塗装
	断熱材押え	
	防水層押え	
	本体	
品番	カネソウ ルーフトレン WHRW-2-75 C=指示	

※ご注文の際はC寸法をご指示ください。

スラブ厚さに基づきC寸法 (C=80以上) を
記入してお使いください。本図はC=120です。

訂正	年・月・日	内	容	製	図	検	図	工事名称	製	図	検	図	作成年月日	カネソウ株式会社 3RD20362
	・							図面名称 鋳鉄製ルーフトレン 外断熱用 防水層張掛け幅100mm たて引き用 打込型 ねじ込み式 アスファルト・改質アスファルトシート・シート防水用 WHRW-2-75 C=指示	酒井ひと美	樋口佳平	縮尺	1 : 3	図番	