



名称	U字溝用スリットみぞ蓋 敷地内用
適用側溝	JIS A 5372 U形側溝・上ぶた式U形側溝 呼び 180 (みぞ幅180mm)
スリット蓋	ダクタイトル鑄鉄製 FCD500 樹脂系塗装 すきま 5mm 跳ね上がり・騒音防止用ロック金具付 寸法 幅55×長さ998×高さ25
枠	スチール製 溶融亜鉛めっき スリット幅 60mm 舗装材厚 70mm以下 寸法 幅250×長さ1000×高さ125
品番	カネソウ センタースリット スリット蓋 : VGRM-0625 枠 : BCIT-14E-1825 S=60

強度性能	
強度	T-14 : 後輪1輪荷重54.9kN (5,600kgf) 総重量14トンまでの車両の乗り入れが可能
主な使用場所	建物内、建物敷地内、公園敷地内、 車道以外で車両の乗り入れる可能性のある場所
車両進行方向	横断方向、縦断方向
衝撃係数	0
荷重	54.9kN
後輪接地面積	200×500 mm


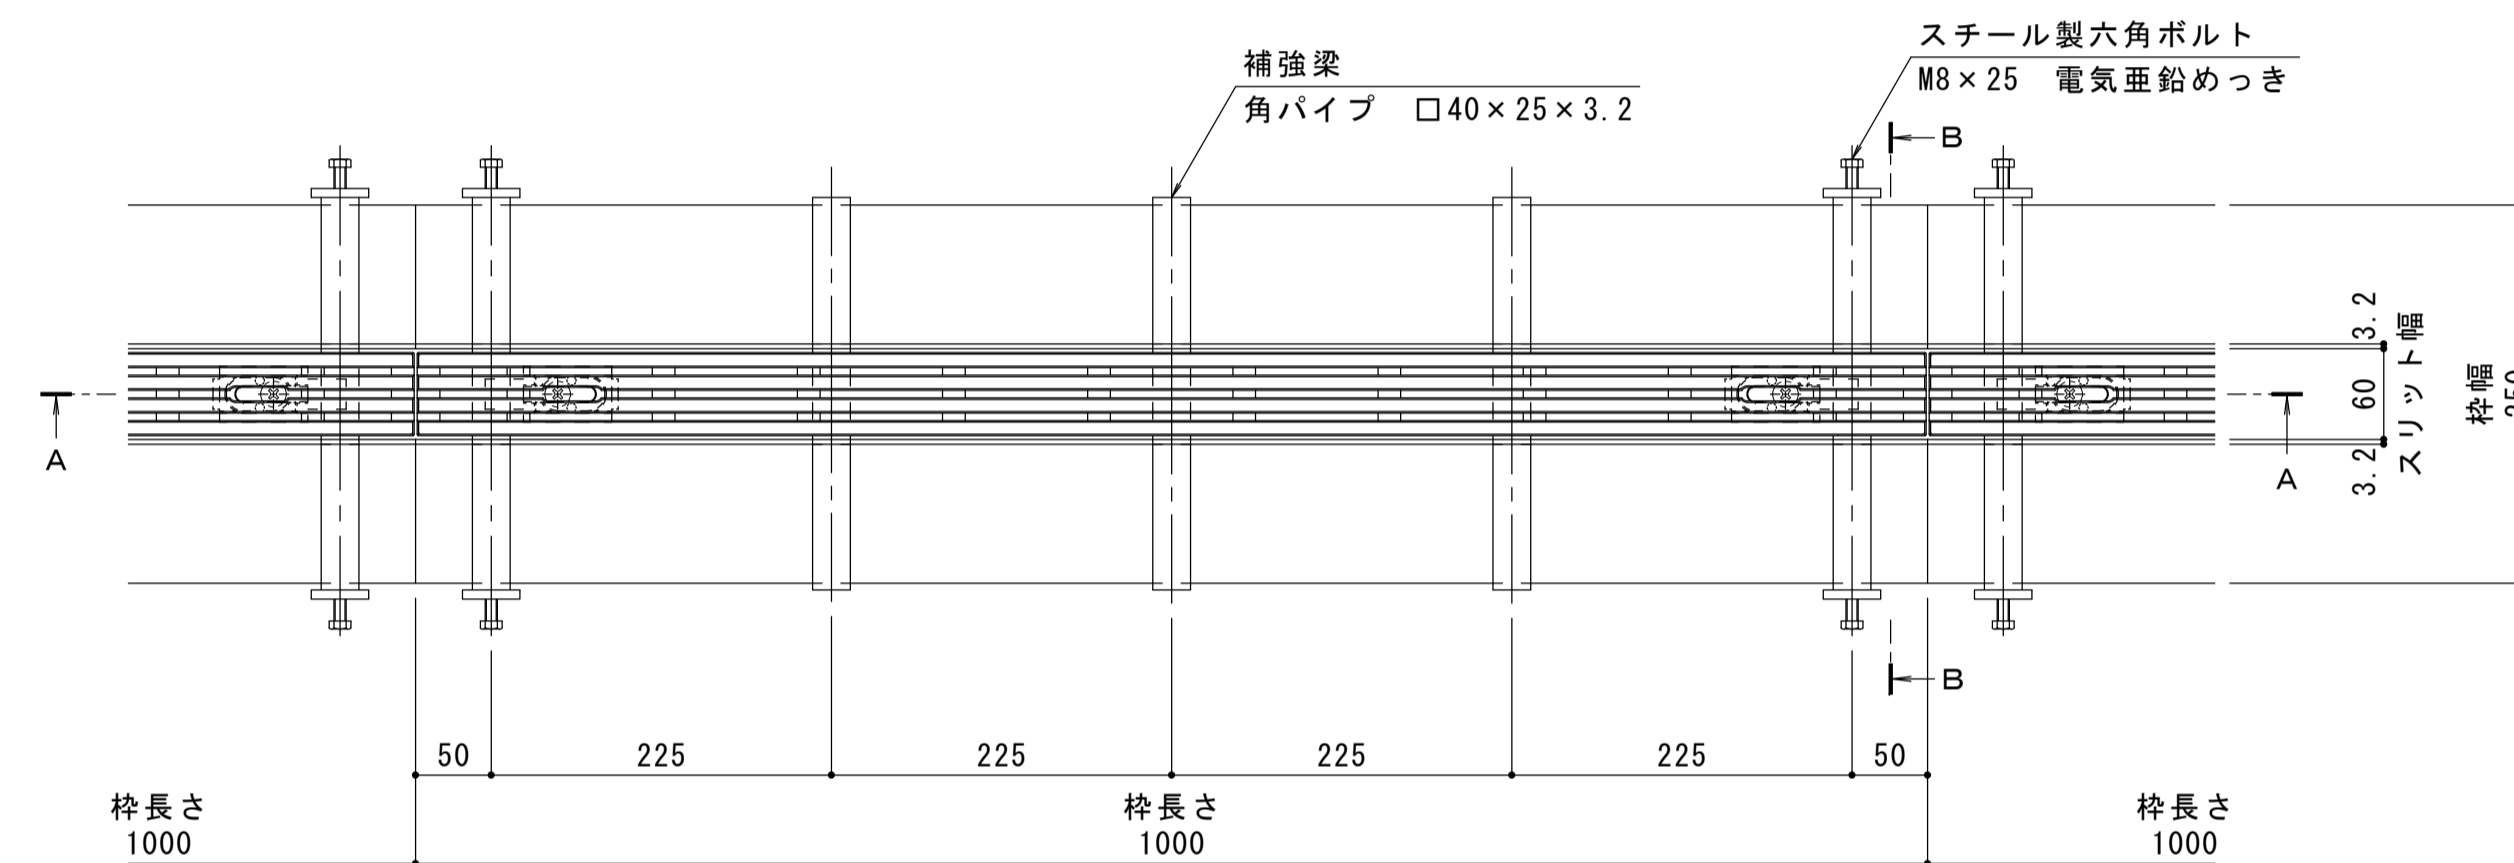


平面図 S=1:5


※平面図は舗装材、境界ブロックを省略。

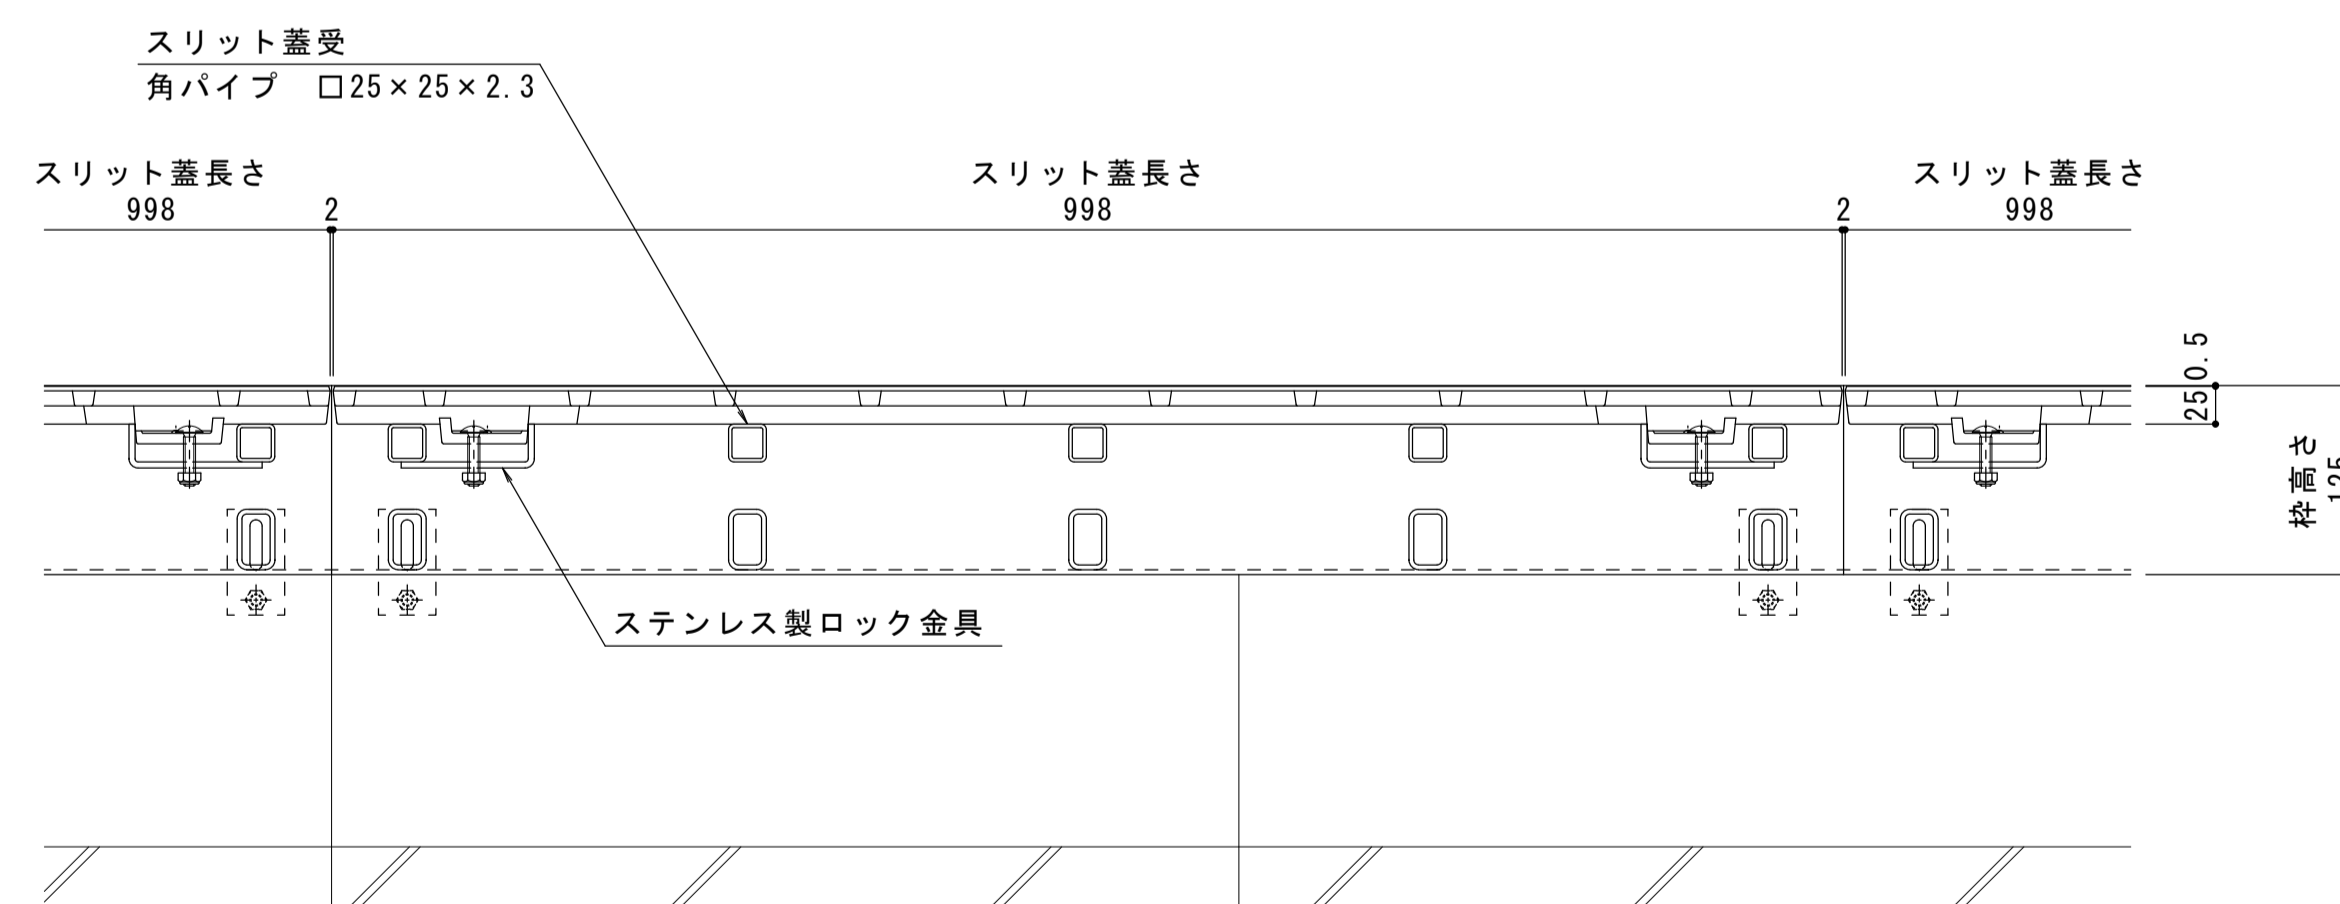

A-A断面図 S=1:5

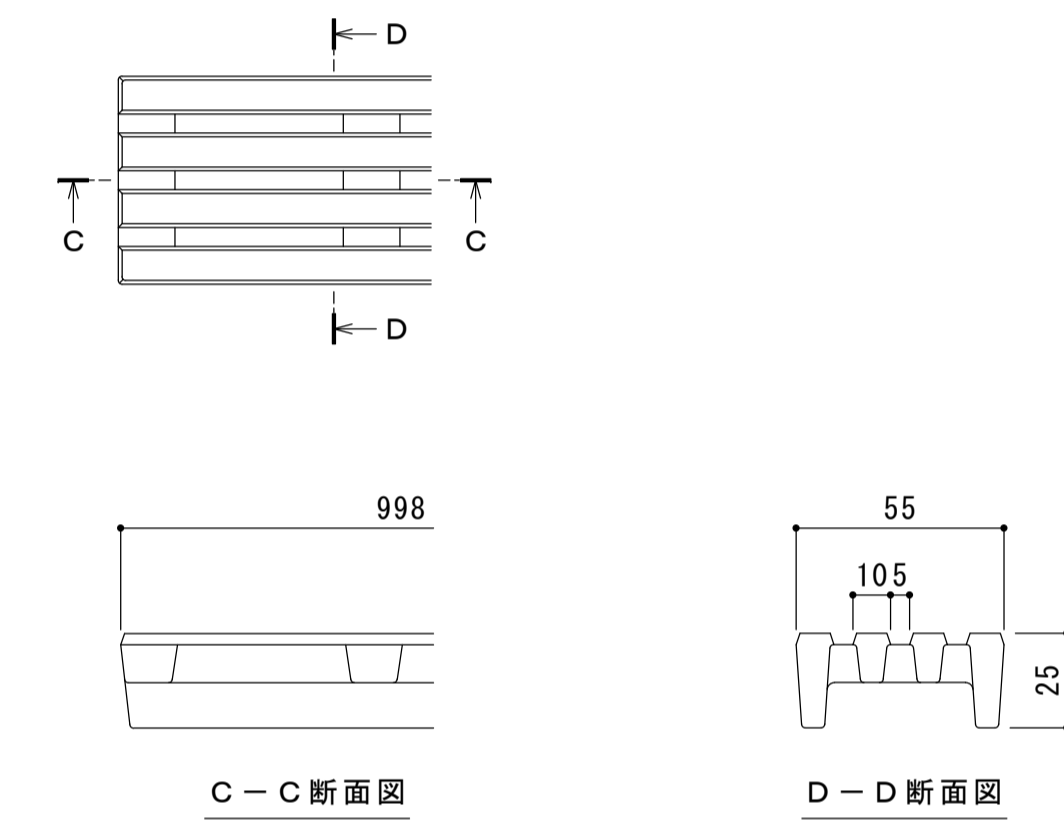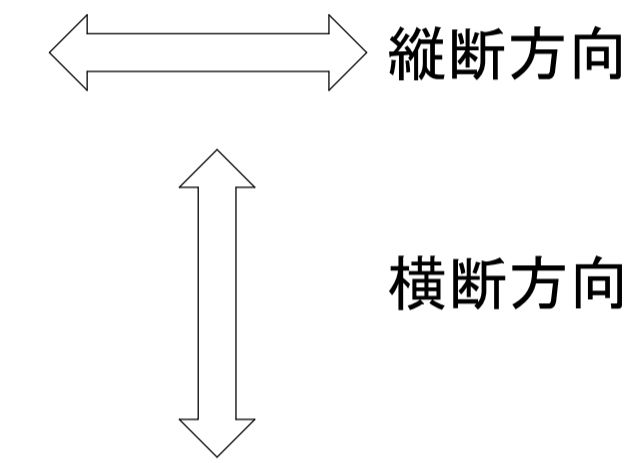

スリット蓋 詳細図 S=1:2

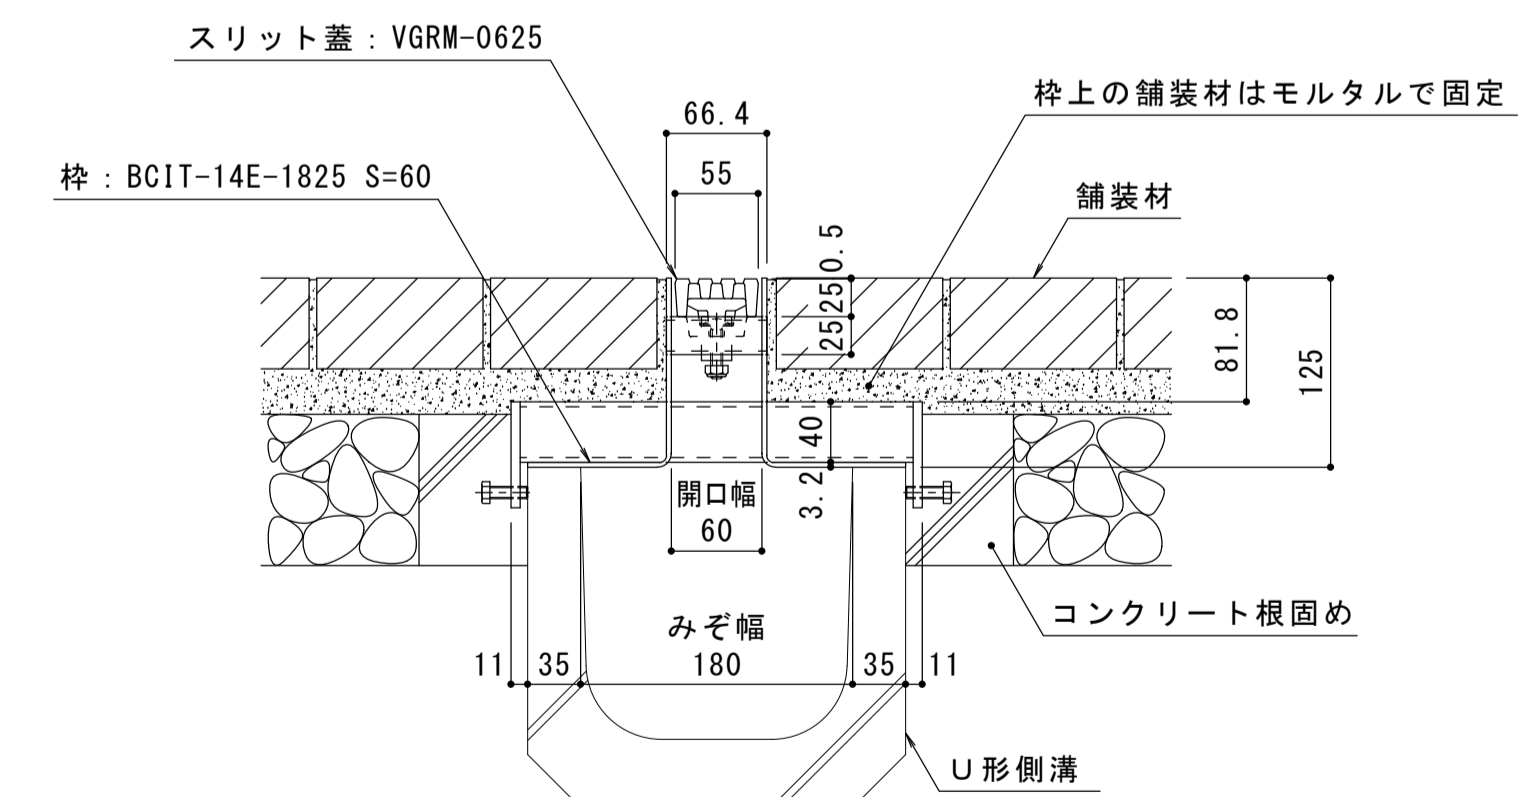

B-B断面図 S=1:5

年・月・日	内容	製図	検図	年・月・日	内容	製図	検図	備考
・				・				
・				・				
・				・				

工事名称	製図	検図	作成年月日	カネソウ株式会社
図面名称 U字溝用スリットみぞ蓋 敷地内用 センタースリット 納まり図	ダクタイトル鑄鉄製スリット蓋 スチール製枠	VGRM-0625 BCIT-14E-1825 S=60	辻汐音	
			縮尺	図示
				1RS16177