

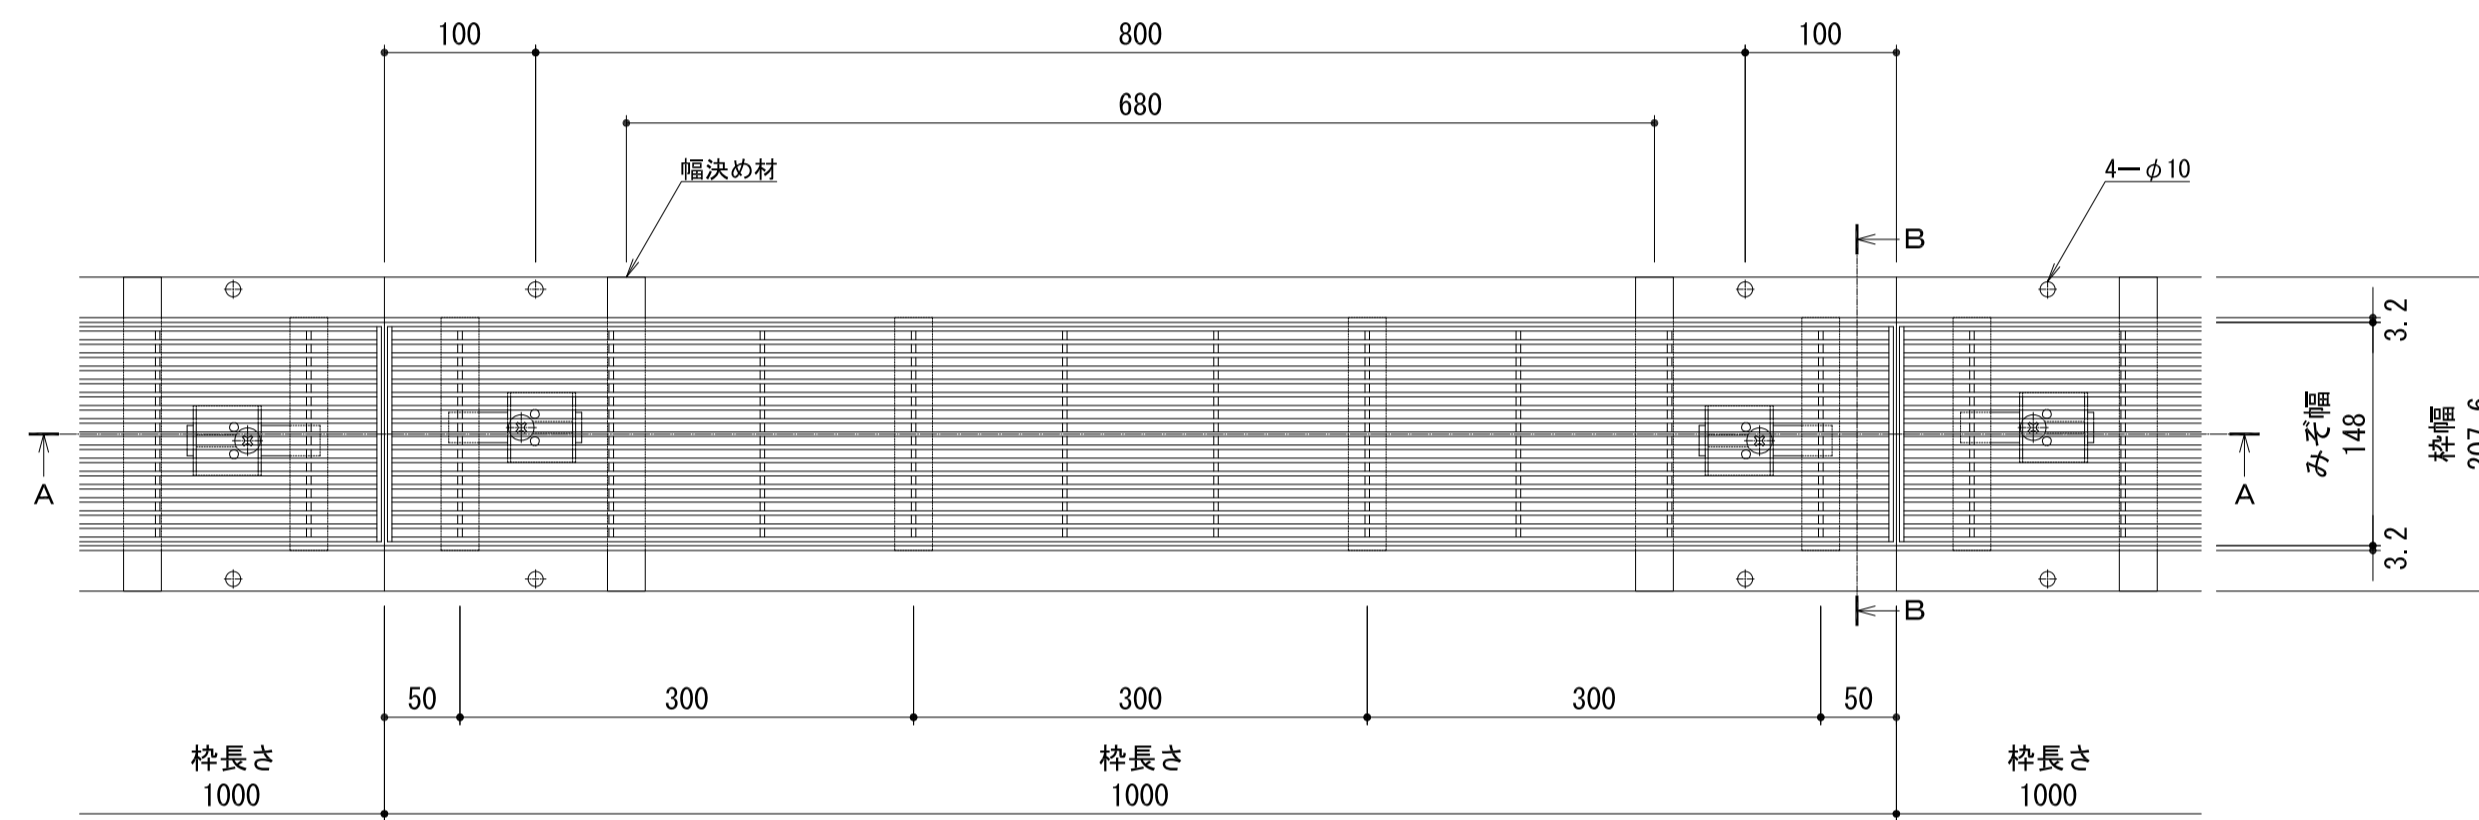


名称	鋼製溝付スリットみぞ蓋 自由勾配タイプ 中間用
側溝寸法	みぞ幅：148mm みぞ深さ：枠天端より75~130mm
スリット蓋	スチール製 溶融亜鉛めっき 滑り止め模様付 すきま 6mm 跳ね上がり・騒音防止用ロック金具付 寸法 幅142×長さ996×高さ25
枠	スチール製 溶融亜鉛めっき 寸法 幅207.6×長さ1000×高さ150
品番	カネソウ スマートスリット スリット蓋：VSXB-1525 P=9 枠：SCFT-2-1525 H=150


強度性能	
強度	T-2：後輪1輪荷重7.8kN (800kgf) 総重量2トンまでの車両の乗り入れが可能
主な使用場所	建物内、建物敷地内、公園敷地内、 車道以外で車両の乗り入れる可能性のある場所
車両進行方向	横断方向、縦断方向
衝撃係数	0
荷重	7.8kN
後輪接地面積	200×160 mm
許容たわみ量	δb=みぞ幅/300

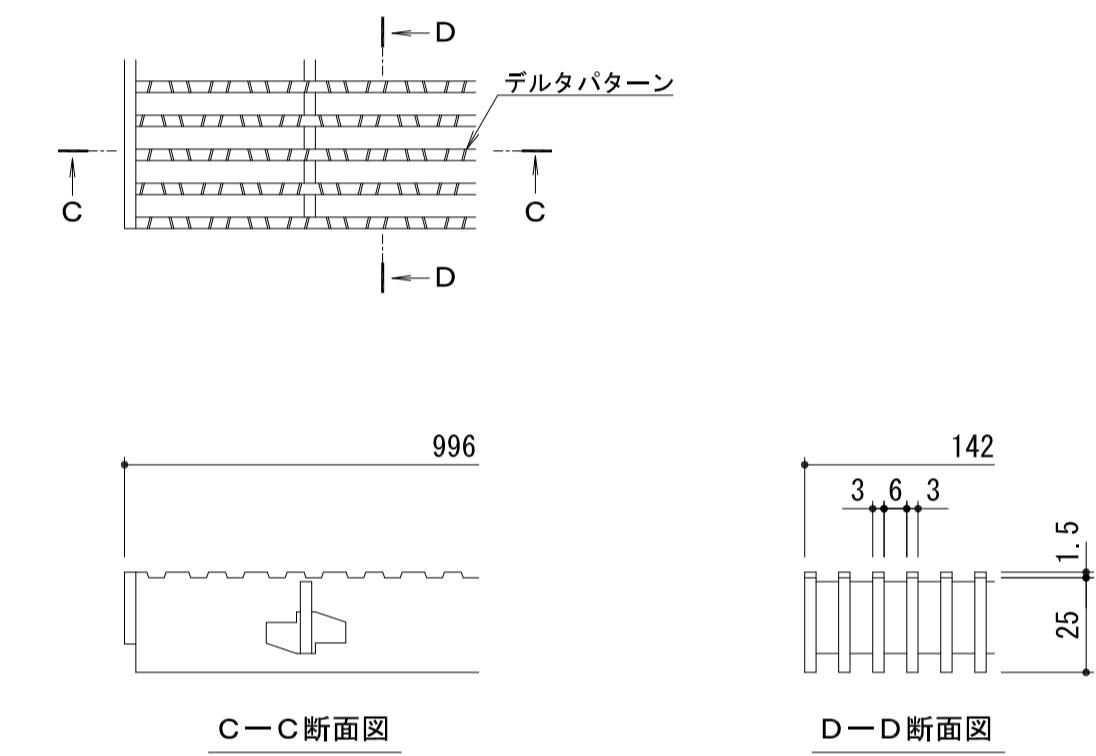


平面図 S=1:5
※平面図は舗装材を省略。

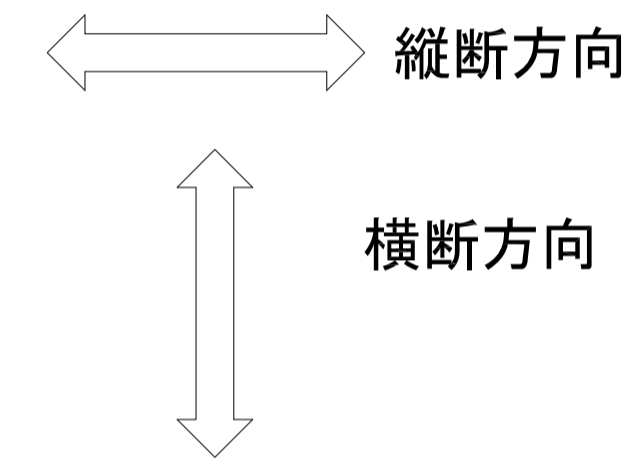

スリット蓋 詳細図 S=1:2

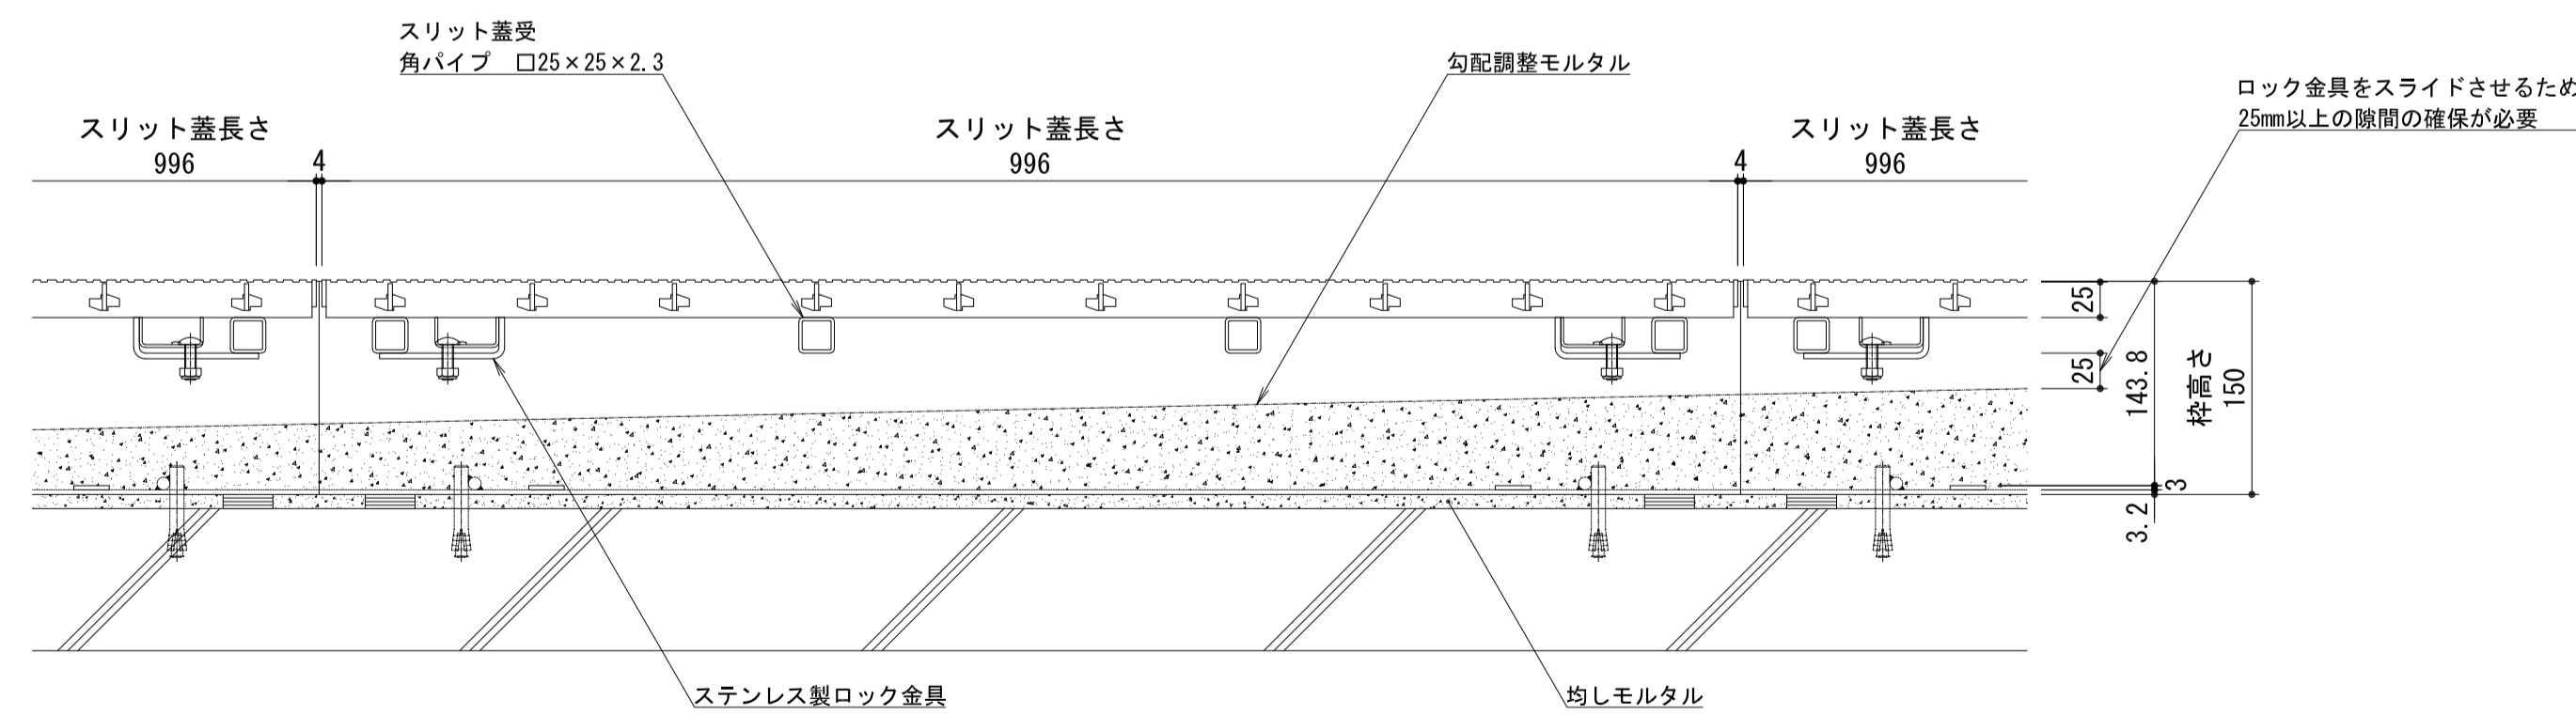

A-A断面図 S=1:5

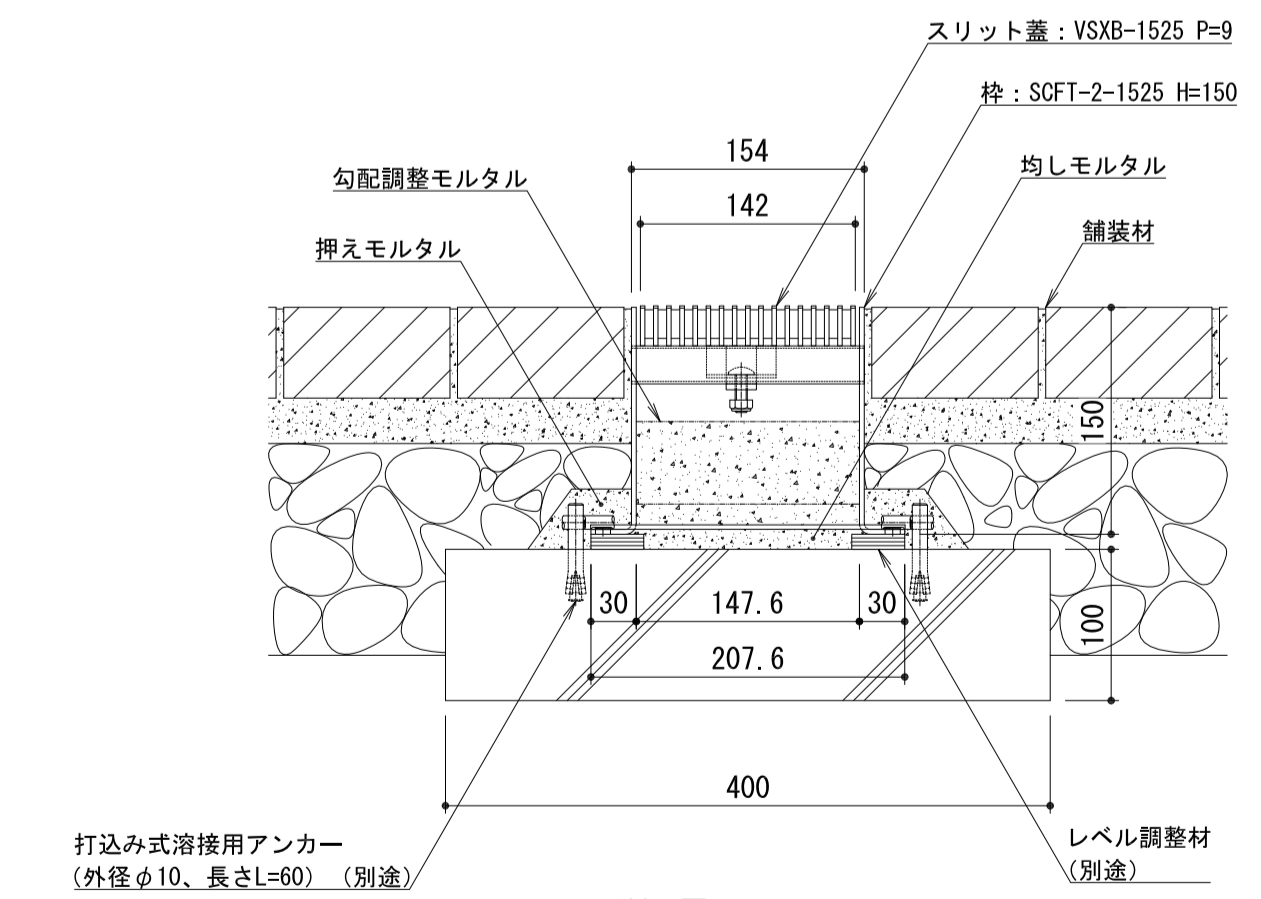

B-B断面図 S=1:5

年・月・日	内 容	製 図 検 図	年・月・日	内 容	製 図 検 図	備 考
・			・			
・			・			
・			・			

工事名称	製 図	検 図	作成年月日	カネソウ株式会社 1RS19225
図面名称 鋼製溝付スリットみぞ蓋 自由勾配タイプ 中間用 スマートスリット 納まり図	スチール製スリット蓋 VSXB-1525 P=9 スチール製枠 SCFT-2-1525 H=150	眞岩すみれ 樋口佳平	縮尺 図示	