

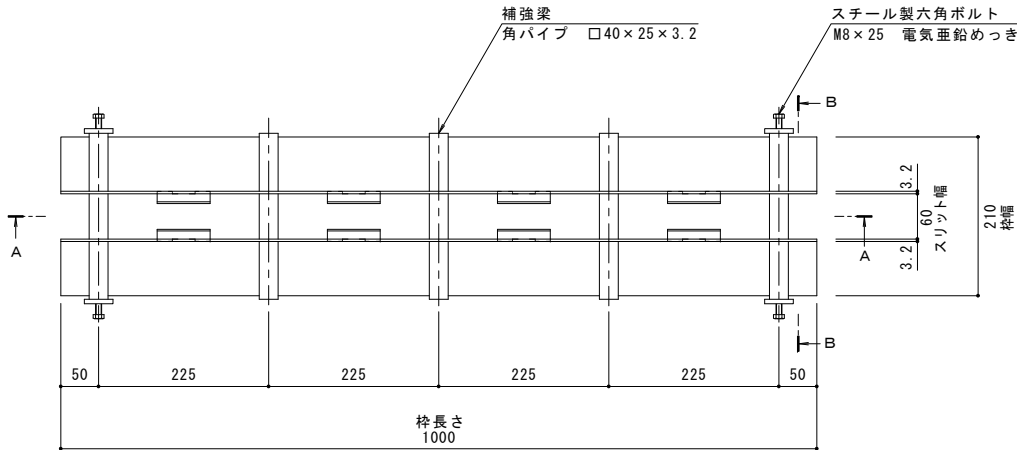


名称		強度性能	
適用側溝	U字溝用スリットみぞ蓋 敷地内用	強度	T-14：後輪1輪荷重54.9kN(5,600kgf) 総重量14トンまでの車両の乗り入れが可能
	JIS A 5372 U形側溝・上ぶた式U形側溝 呼び 150（みぞ幅150mm）	主な使用場所	建物内、建物敷地内、公園敷地内、 車道以外で車両の乗り入れる可能性のある場所
	材質 スチール製 溶融亜鉛めっき	車両進行方向	横断方向、縦断方向
	スリット幅 60mm	衝撃係数	0
品番	舗装材厚 70mm以下	荷重	54.9kN
	寸法 幅210×長さ1000×高さ125	後輪接地面積	200×500 mm
	カネソウ センタースリット 現場切断用スチール製枠 枠：BCIT-14EC-1520 S=60		

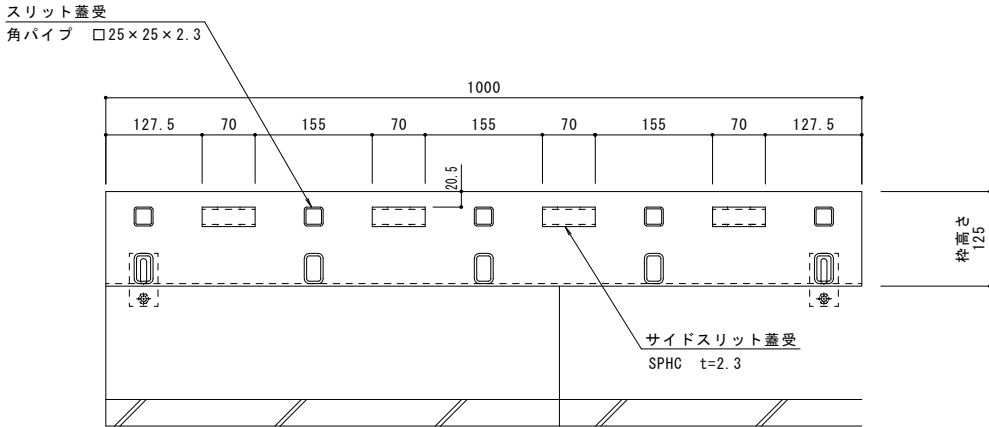


平面図 S = 1 : 5
※平面図は舗装材を省略。

縦断方向
横断方向

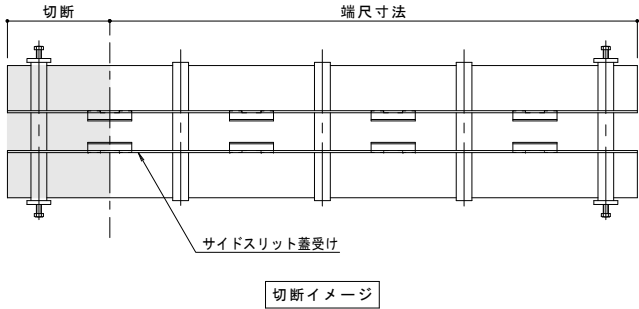

A-A断面図 S = 1 : 5

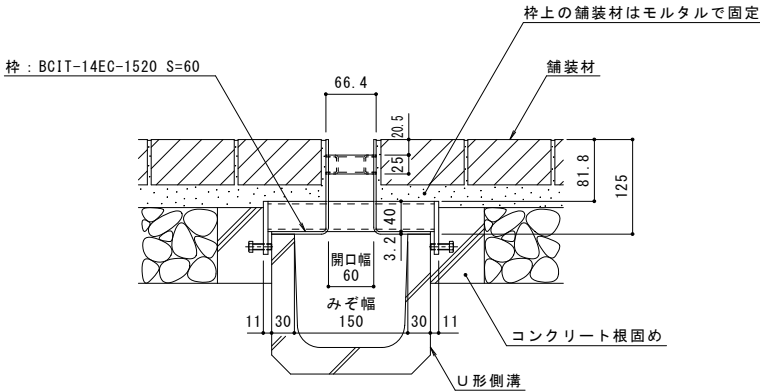

B-B断面図 S = 1 : 5

訂正	年・月・日	内 容	製 図 検 図	年・月・日	内 容	製 図 検 図 備 考	工事名称	製 図 検 図	作成年月日	カネソウ株式会社 1RS19186	
	-	-	-	-	-	-	図面名称	小林瑞季 樋口佳平	縮尺		
	-	-	-	-	-	-	センタースリット 現場切断用スチール製枠 納まり図 BCIT-14EC-1520 S=60		1:5, 1:2		
	-	-	-	-	-	-					