



名称	U字溝用スリットみぞ蓋 敷地内用		強度性能	
適用側溝	JIS A 5372 U形側溝・上ぶた式U形側溝 呼び 300A, 300B, 300C (みぞ幅300mm)		強度	T-14：後輪1輪荷重54.9kN(5,600kgf) 総重量14トンまでの車両の乗り入れが可能
枠	スチール製 溶融亜鉛めっき		主な使用場所	建物内、建物敷地内、公園敷地内、 車道以外で車両の乗り入れる可能性のある場所
	スリット幅 60mm			
	舗装材厚 70mm以下		車両進行方向	横断方向、縦断方向
	寸法 幅400×長さ1000×高さ125		衝撃係数	0
品番	カネソウ センタースリット 現場切断用スチール製枠 枠：BCIT-14EC-3020 S=60		荷重	54.9kN
			後輪接地面積	200×500 mm

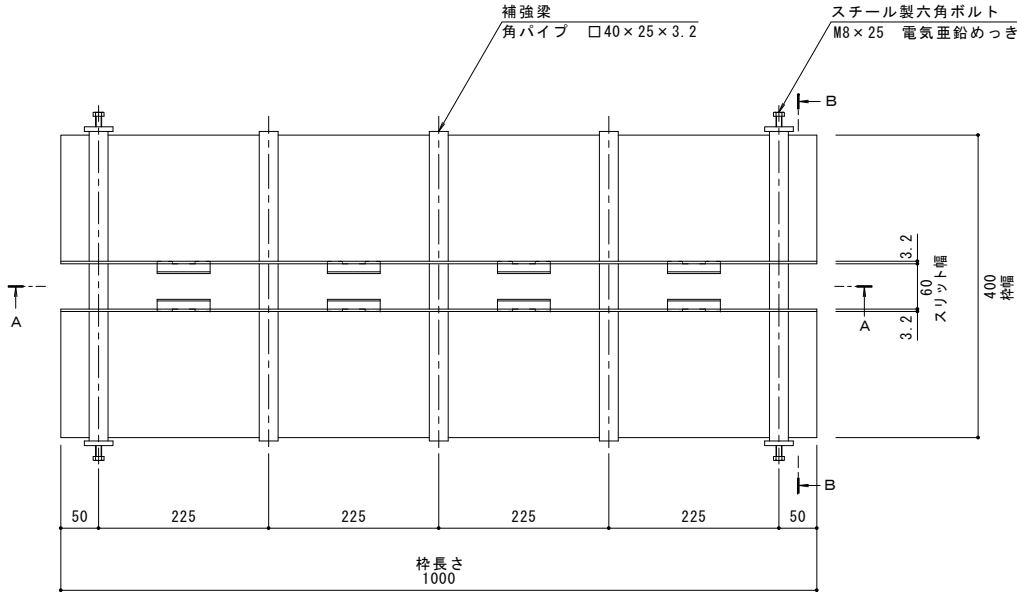


平面図 S＝1：5
※平面図は舗装材を省略。


縦断方向
横断方向

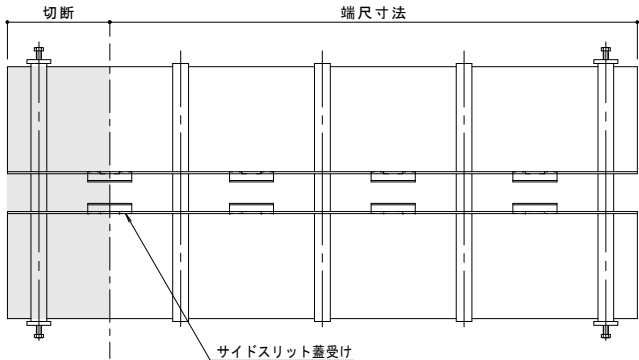

切断イメージ

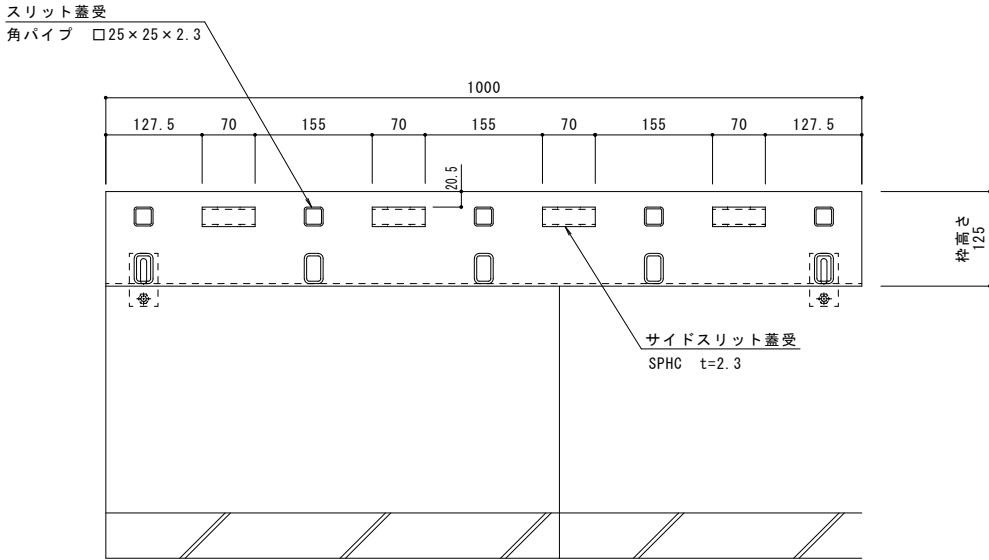

A－A断面図 S＝1：5

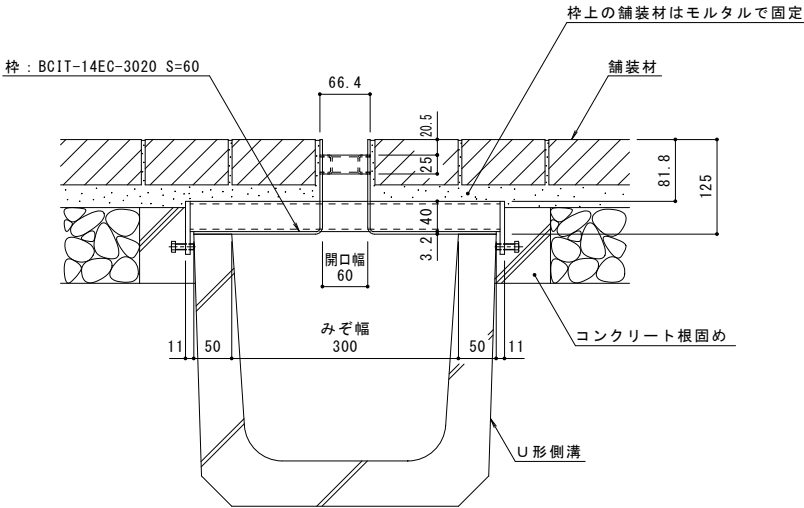

B－B断面図 S＝1：5

訂正	年・月・日	内 容	製 図 検 図	年・月・日	内 容	製 図 検 図 備 考	工事名称	製 図 検 図	作成年月日	カネソウ株式会社	
	-	-		-	-		図面名称	小林瑞季 樋口佳平	縮尺		
	-	-		-	-		センタースリット 現場切断用スチール製枠 納まり図 BCIT-14EC-3020 S=60		1:5, 1:2	図番	
	-	-		-	-					1RS19189	