

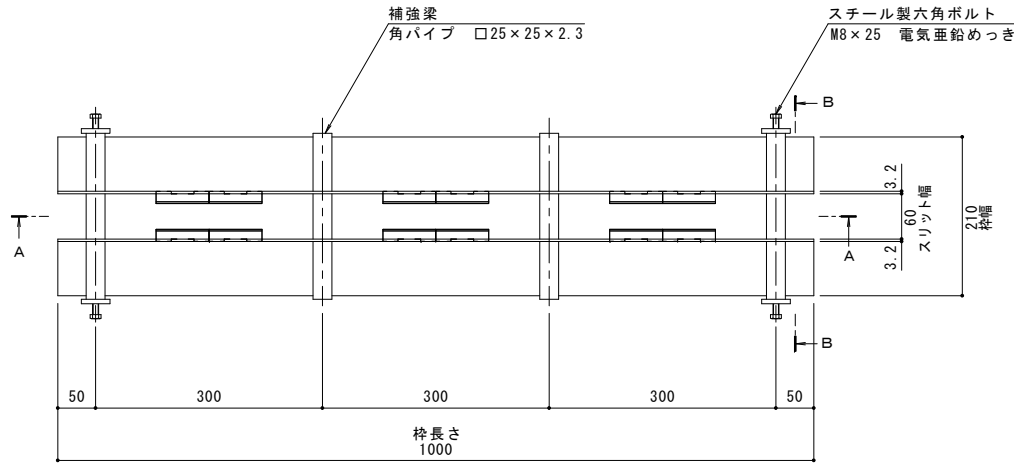


名 称		強度性能	
適用側溝	JIS A 5372 U形側溝・上ぶた式U形側溝	強度	T-2：後輪1輪荷重7.8kN(800kgf)
	呼び 150（みぞ幅150mm）		総重量2トンまでの車両が通行可能
枠	スチール製 溶融亜鉛めっき	主な使用場所	建物内、建物敷地内、公園敷地内、
	舗装材厚70mm以下		車道以外で車両の乗り入れる可能性のある場所
	スリット幅 60mm	車両進行方向	横断方向、縦断方向
	寸法 幅210×長さ1000×高さ110	衝撃係数	0
品番	カネソウ センタースリット 現場切断用スチール製枠	荷重	7.8kN
	枠：BCIT-2EC-1520 S=60	後輪接地面積	200×160 mm

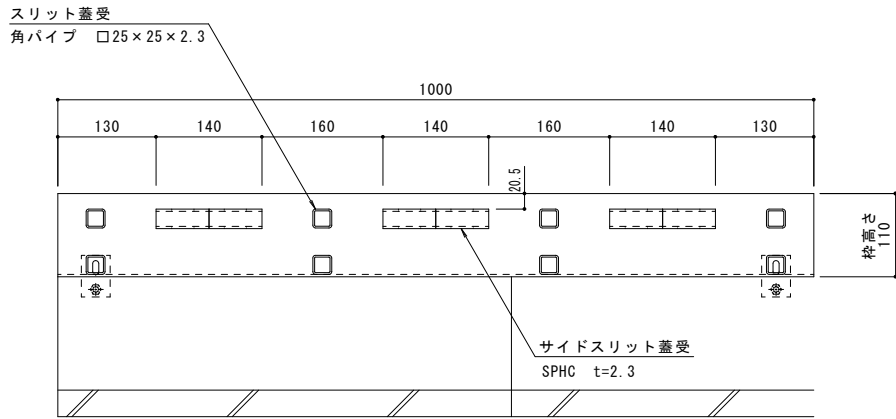


平面図 S=1:5
※平面図は舗装材を省略。

縦断方向
横断方向

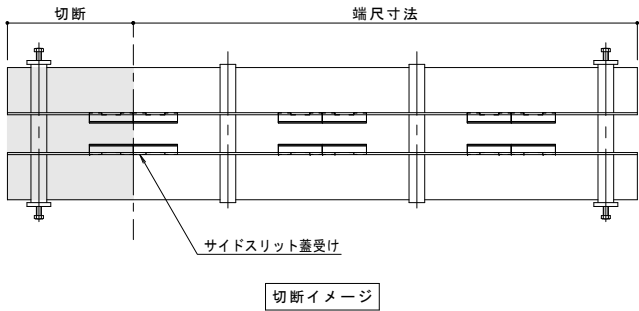

A-A断面図 S=1:5

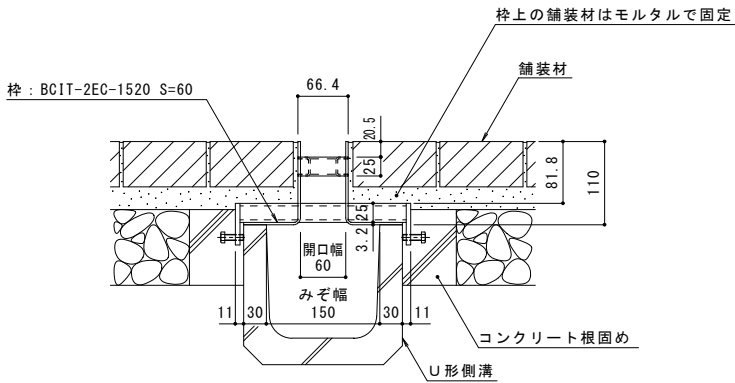

B-B断面図 S=1:5

訂正	年・月・日	内 容	製 図 検 図	年・月・日	内 容	製 図 検 図 備 考	工事名称	製 図 検 図	作成年月日	カネソウ株式会社 1RS19190
	- -			- -			図面名称	小林瑞季 樋口佳平	縮尺	
	- -			- -			センタースリット 現場切断用スチール製枠 納まり図 BCIT-2EC-1520 S=60		1:5, 1:2	
	- -			- -						