



名称	U字溝用スリットみぞ蓋 敷地境界用	強度性能	
適用側溝	JIS A 5372 U形側溝・上ぶた式U形側溝 呼び 240（みぞ幅240mm）	強度	T-2：後輪1輪荷重7.8kN(800kgf) 総重量2トンまでの車両が通行可能
枠	スチール製 溶融亜鉛めっき	主な使用場所	建物内、建物敷地内、公園敷地内、 車道以外で車両の乗り入れる可能性のある場所
	舗装材厚70mm以下	車両進行方向	横断方向、縦断方向
	スリット幅 60mm	衝撃係数	0
	寸法 幅330×長さ1000×高さ110	荷重	7.8kN
品番	カネソウ センタースリット 現場切断用スチール製枠 枠：BCIT-2EC-2420 S=60	後輪接地面積	200×160 mm


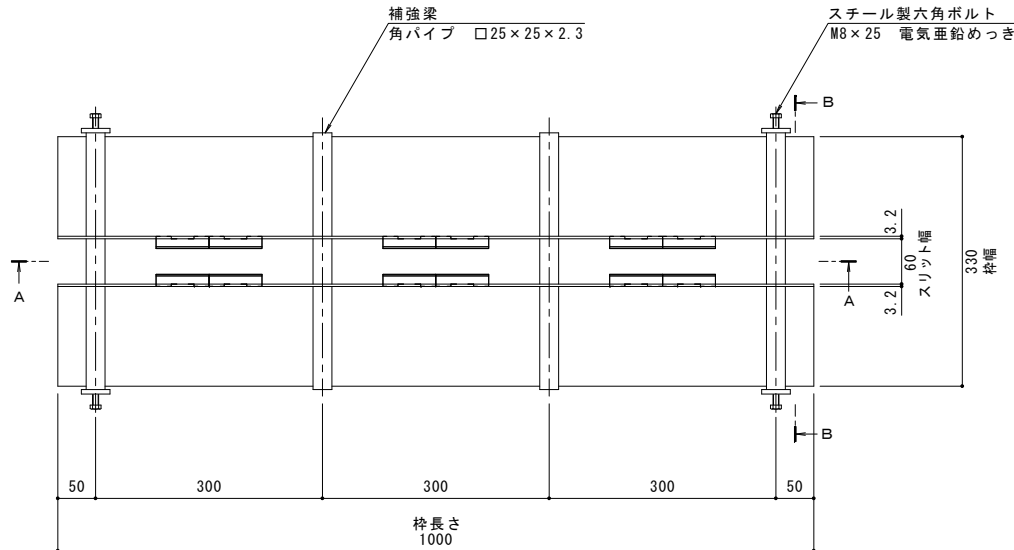


平面図 S = 1 : 5


※平面図は舗装材を省略。

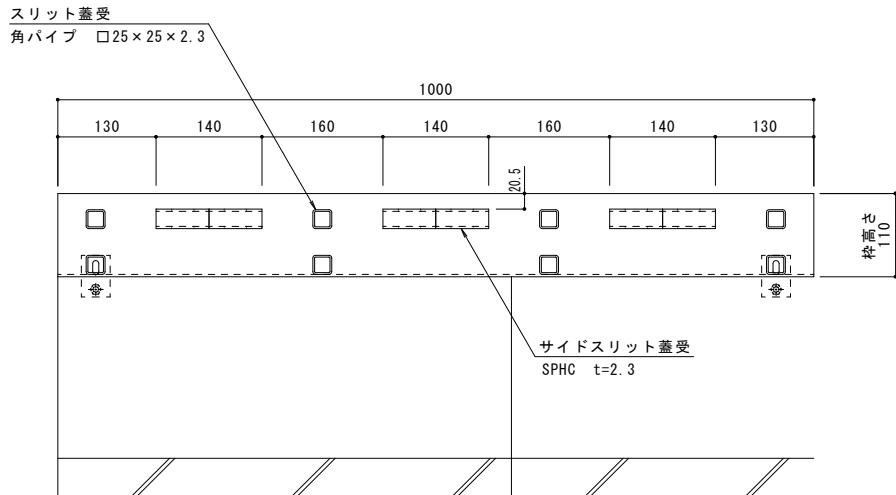

A-A断面図 S = 1 : 5

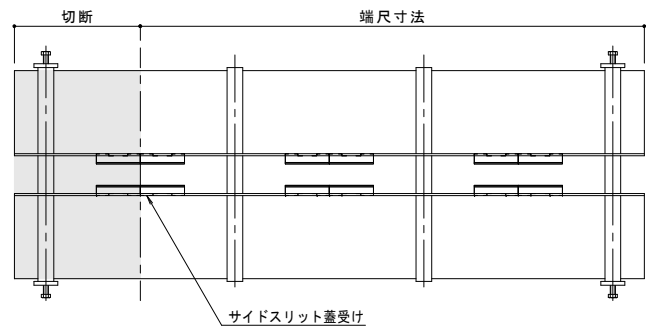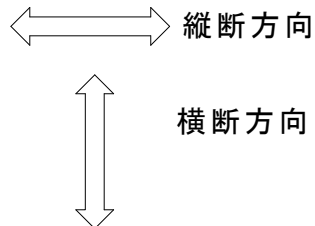

切断イメージ

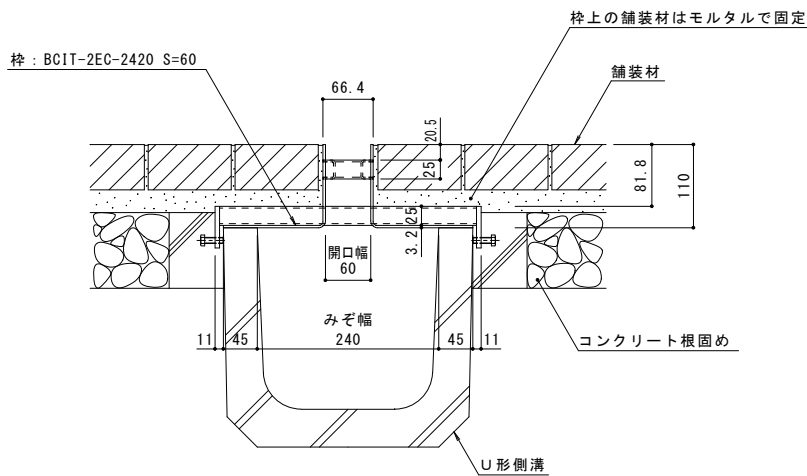

B-B断面図 S = 1 : 5

訂正	年・月・日	内 容	製 図 検 図	年・月・日	内 容	製 図 検 図 備 考	工事名称	製 図 検 図	作成年月日	カネソウ株式会社	
	-	-		-	-		図面名称	小林瑞季 樋口佳平	縮尺	1RS19192	
	-	-		-	-		センタースリット 現場切断用スチール製枠 納まり図 BCIT-2EC-2420 S=60		1:5, 1:2		
	-	-		-	-						