

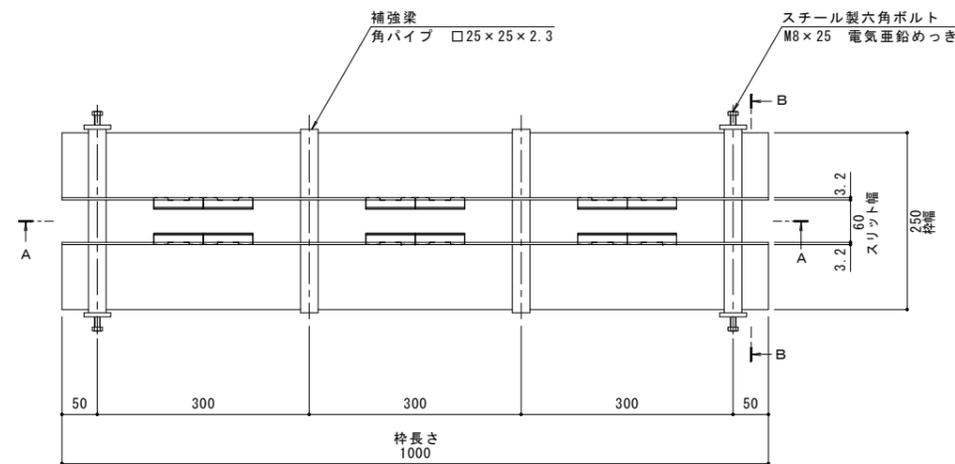
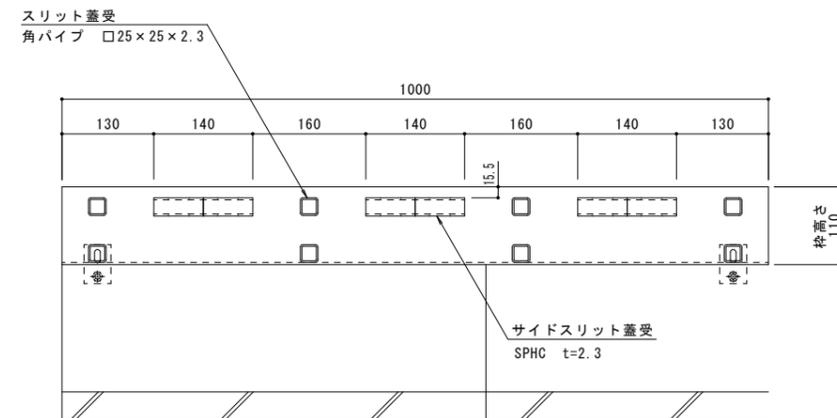


名称	U字溝用スリットみぞ蓋 敷地境界用
適用側溝	JIS A 5372 U形側溝・上ぶた式U形側溝 呼び 180 (みぞ幅180mm)
枠	スチール製 溶融亜鉛めっき 舗装材厚70mm以下 スリット幅 60mm 寸法 幅250×長さ1000×高さ110
品番	カネソウ センタースリット 現場切断用スチール製枠 枠 : BCIT-MEC-1815 S=60


強度性能	
強度	歩行用 : 5.0kN/m ² (等分布荷重) 道路橋示方書 歩道等の群集荷重
主な使用場所	歩道
荷重	5.0kN/m ²

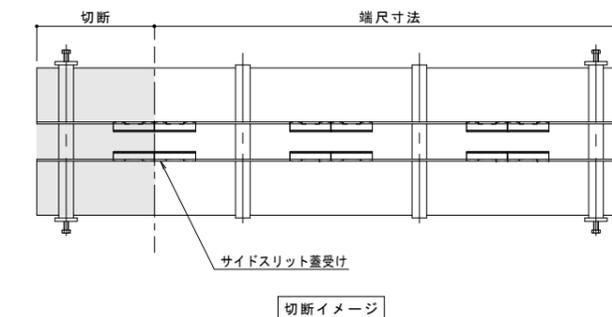

平面図 S=1:5
※平面図は舗装材を省略。

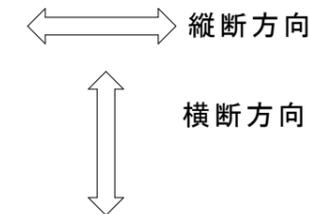

A-A断面図 S=1:5

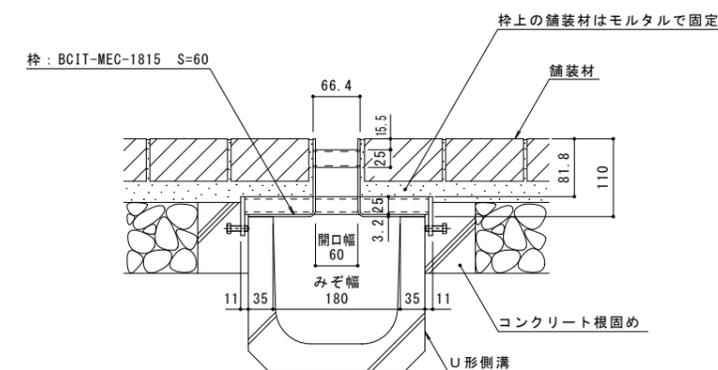

B-B断面図 S=1:5

訂正	年・月・日	内容	製図	検図	年・月・日	内容	製図	検図	備考
									本図面記載の縮尺は、A1用紙へ出力した場合の縮尺です。

工事名称	製図	検図	作成年月日	カネソウ株式会社
図面名称	小林瑞季	樋口佳平	1:5, 1:2	
センタースリット 現場切断用スチール製枠 納まり図 BCIT-MEC-1815 S=60				図番
				1RS19195