



名称	U字溝用スリットみぞ蓋 敷地境界用
適用側溝	JIS A 5372 U形側溝・上ぶた式U形側溝 呼び 240（みぞ幅240mm）
枠	スチール製 溶融亜鉛めっき
	舗装材厚 70mm以下
	スリット幅 60mm
	寸法 幅330×長さ1000×高さ110
品番	カネソウ センタースリット 現場切断用スチール製枠 枠：BCIT-MEC-2415 S=60

強度性能	
強度	歩行用：5.0kN/㎡（等分布荷重） 道路橋示方書 歩道等の群集荷重
主な使用場所	歩道
荷重	5.0kN/㎡

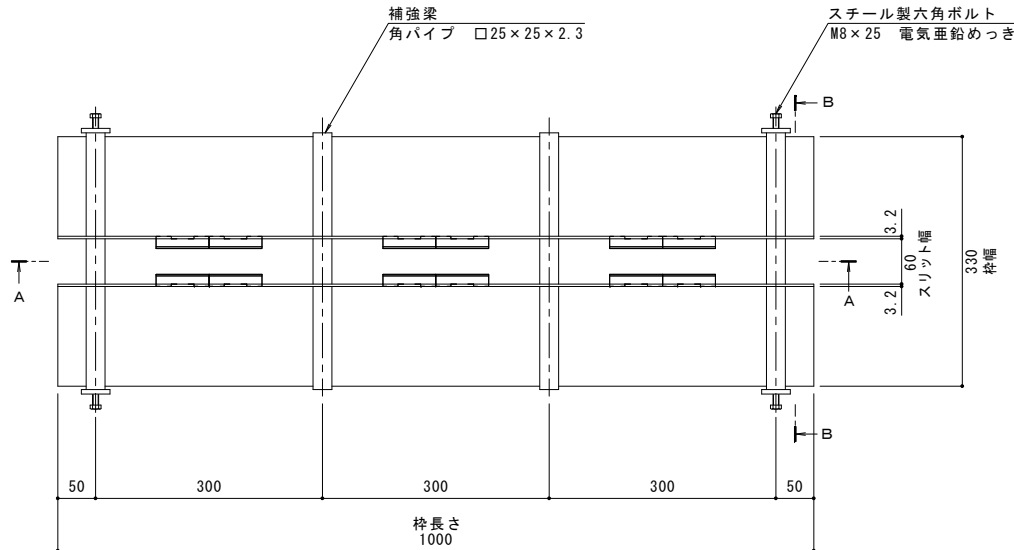


平面図 S = 1 : 5
※平面図は舗装材を省略。

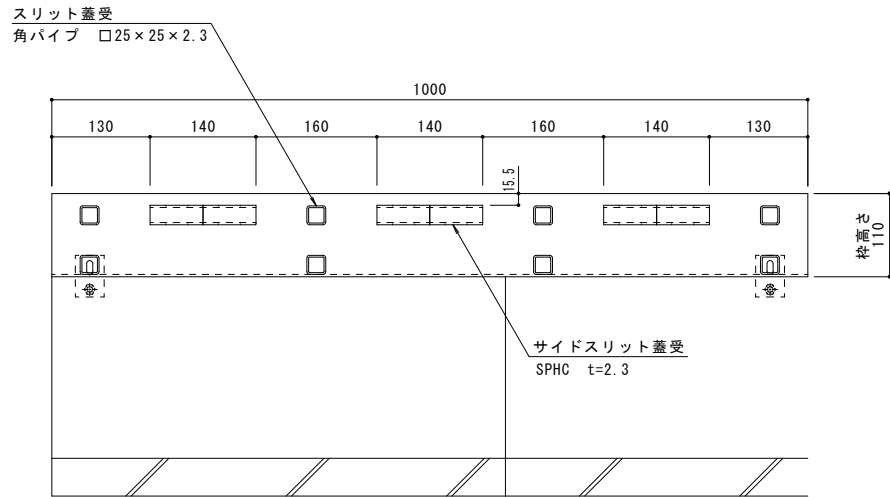


A-A断面図 S = 1 : 5

縦断方向
横断方向

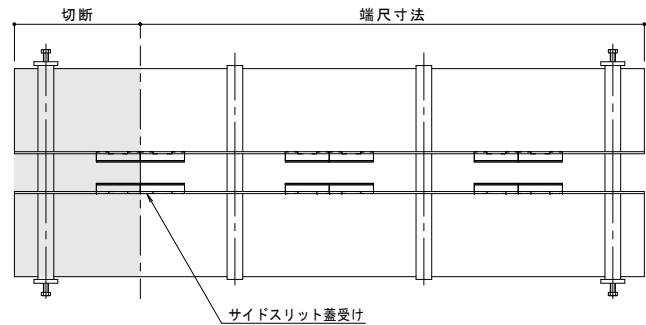

切断イメージ

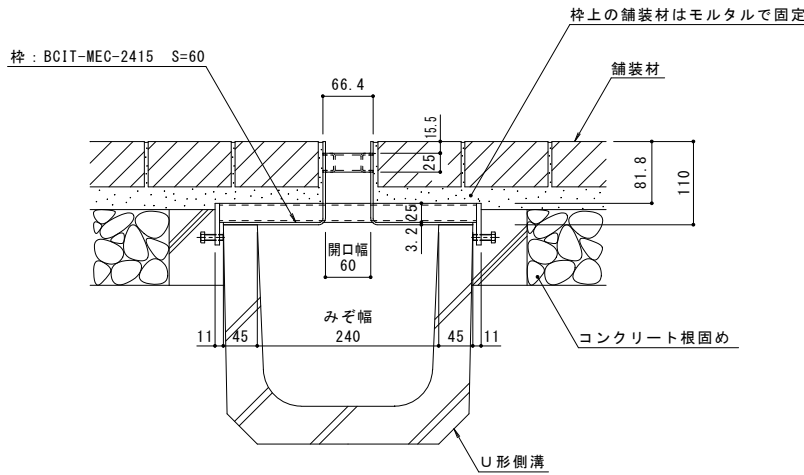

B-B断面図 S = 1 : 5

訂正	年・月・日	内 容	製 図	検 図	年・月・日	内 容	製 図	検 図	備考 本図面記載の縮尺は、A1用紙へ出力した場合の縮尺です。	工事名称	製 図	検 図	作成年月日	カネソウ株式会社	
	-				-					図面名称 センタースリット 現場切断用スチール製枠 納まり図 BCIT-MEC-2415 S=60	小林瑞季	樋口佳平	縮尺		図番
	-				-								1:5, 1:2		1RS19196
	-				-										