


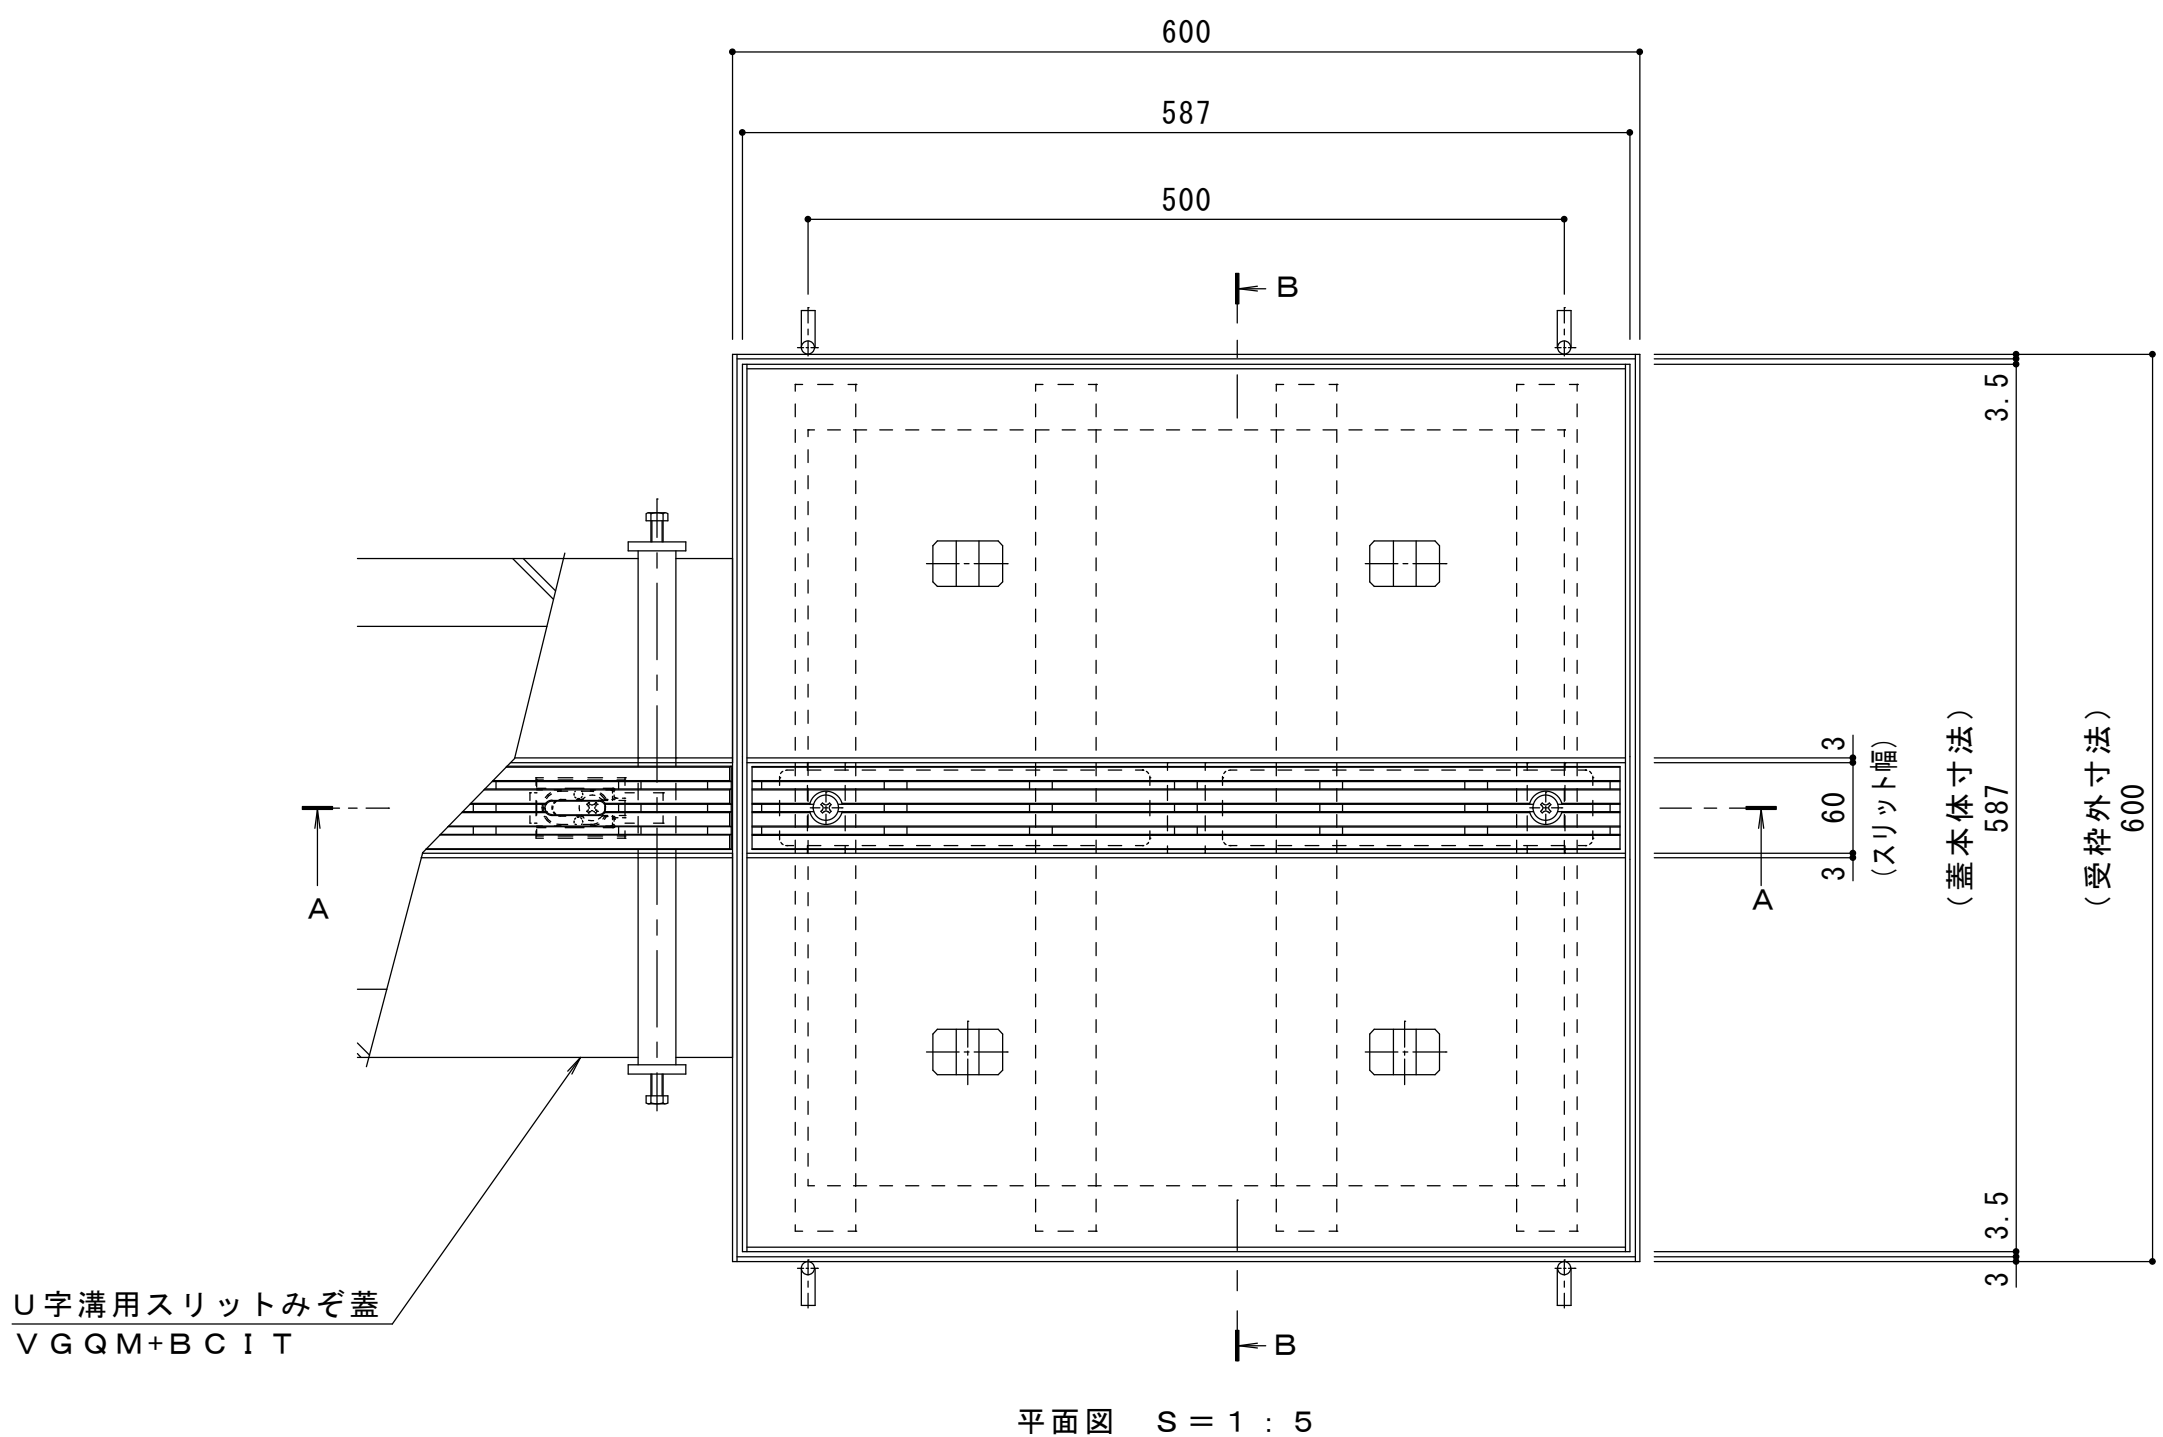


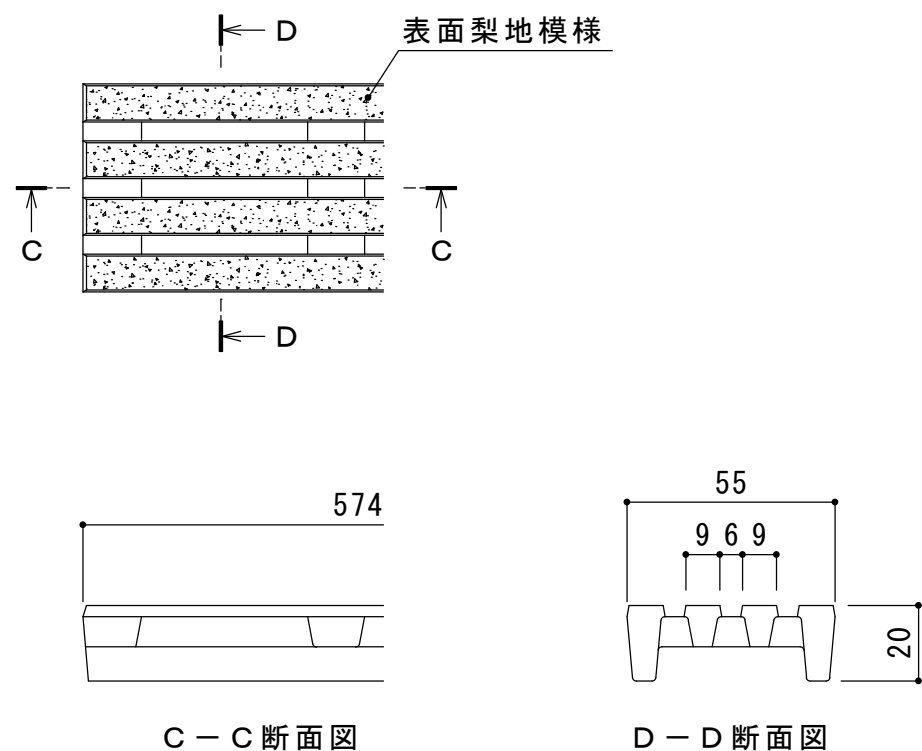


平面図 S = 1 : 5

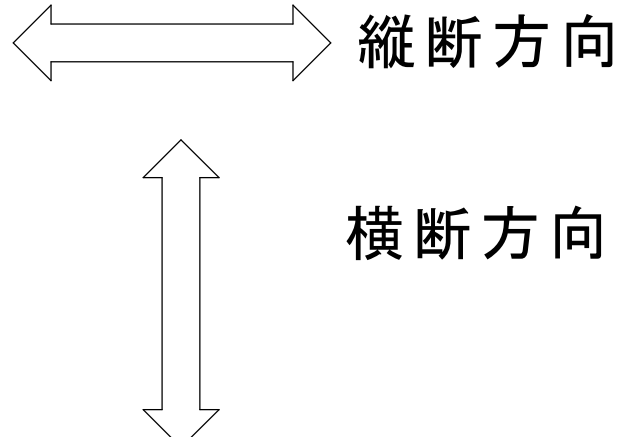

スリット蓋 詳細図 S = 1 : 2

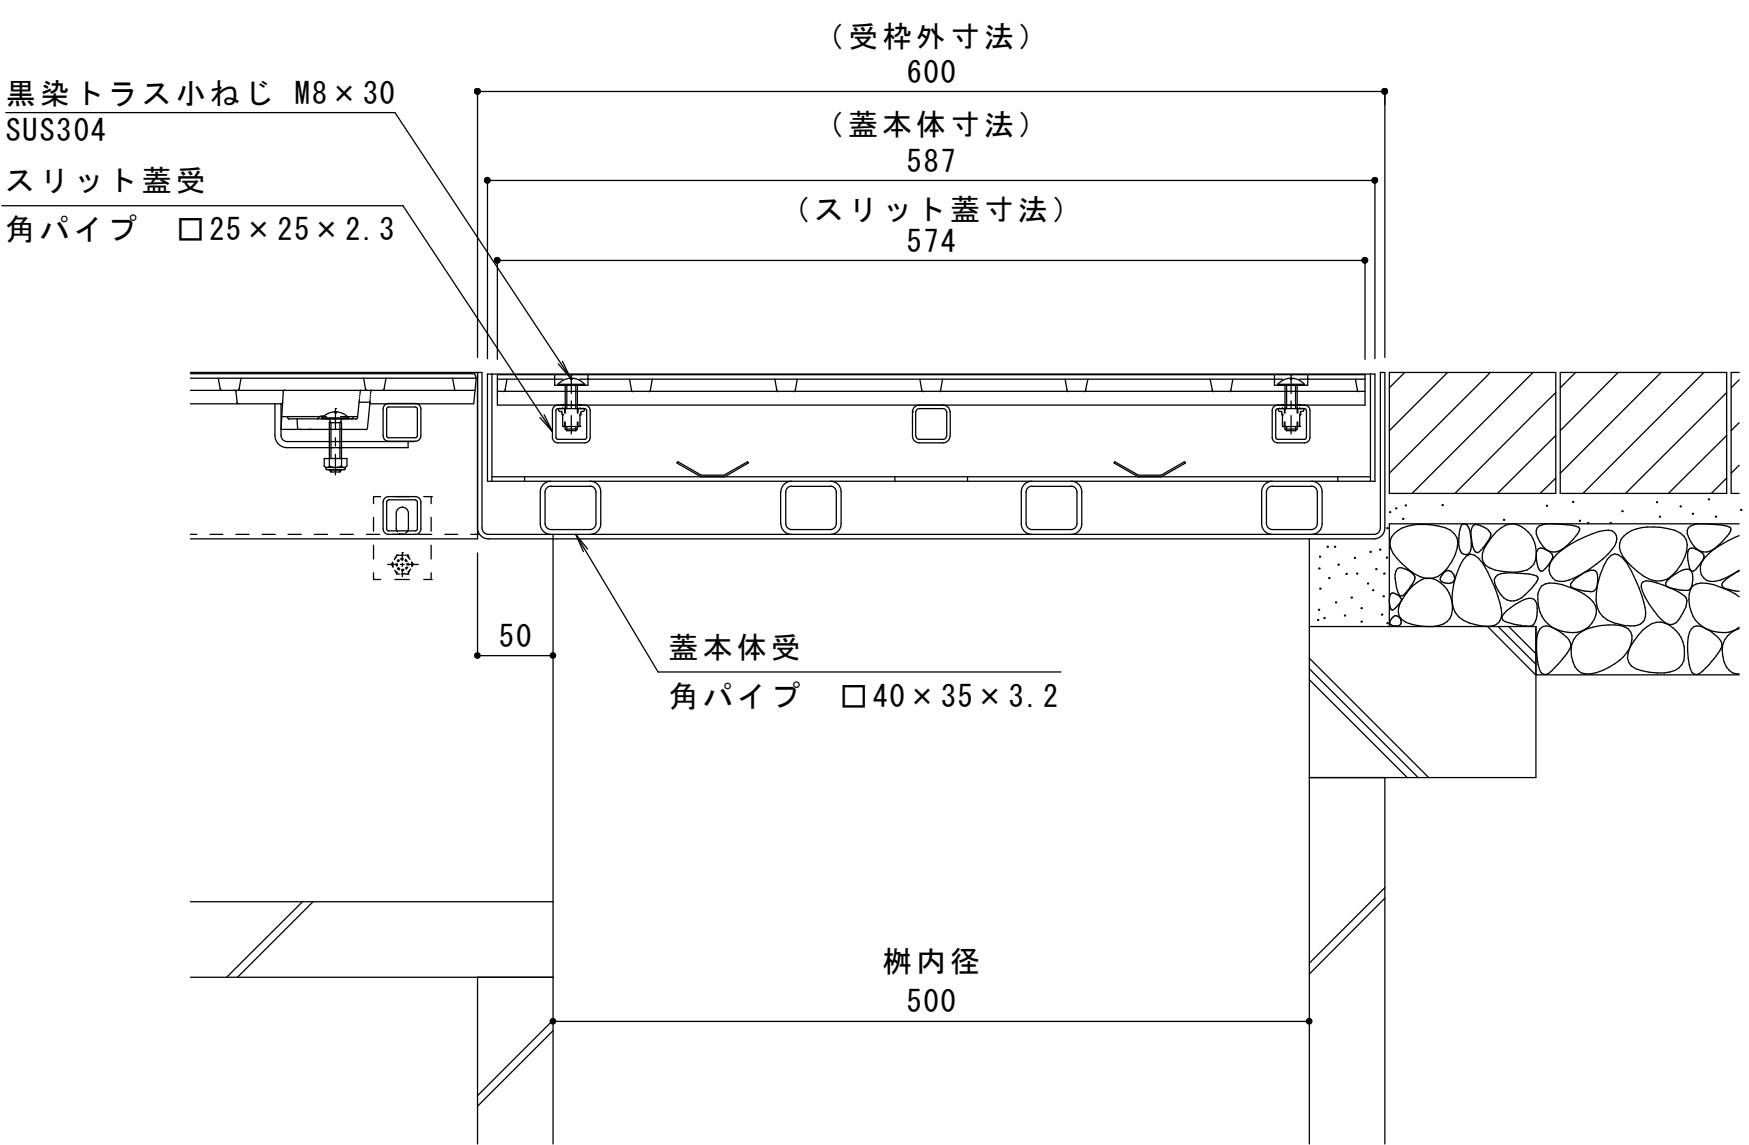

A-A断面図 S = 1 : 5

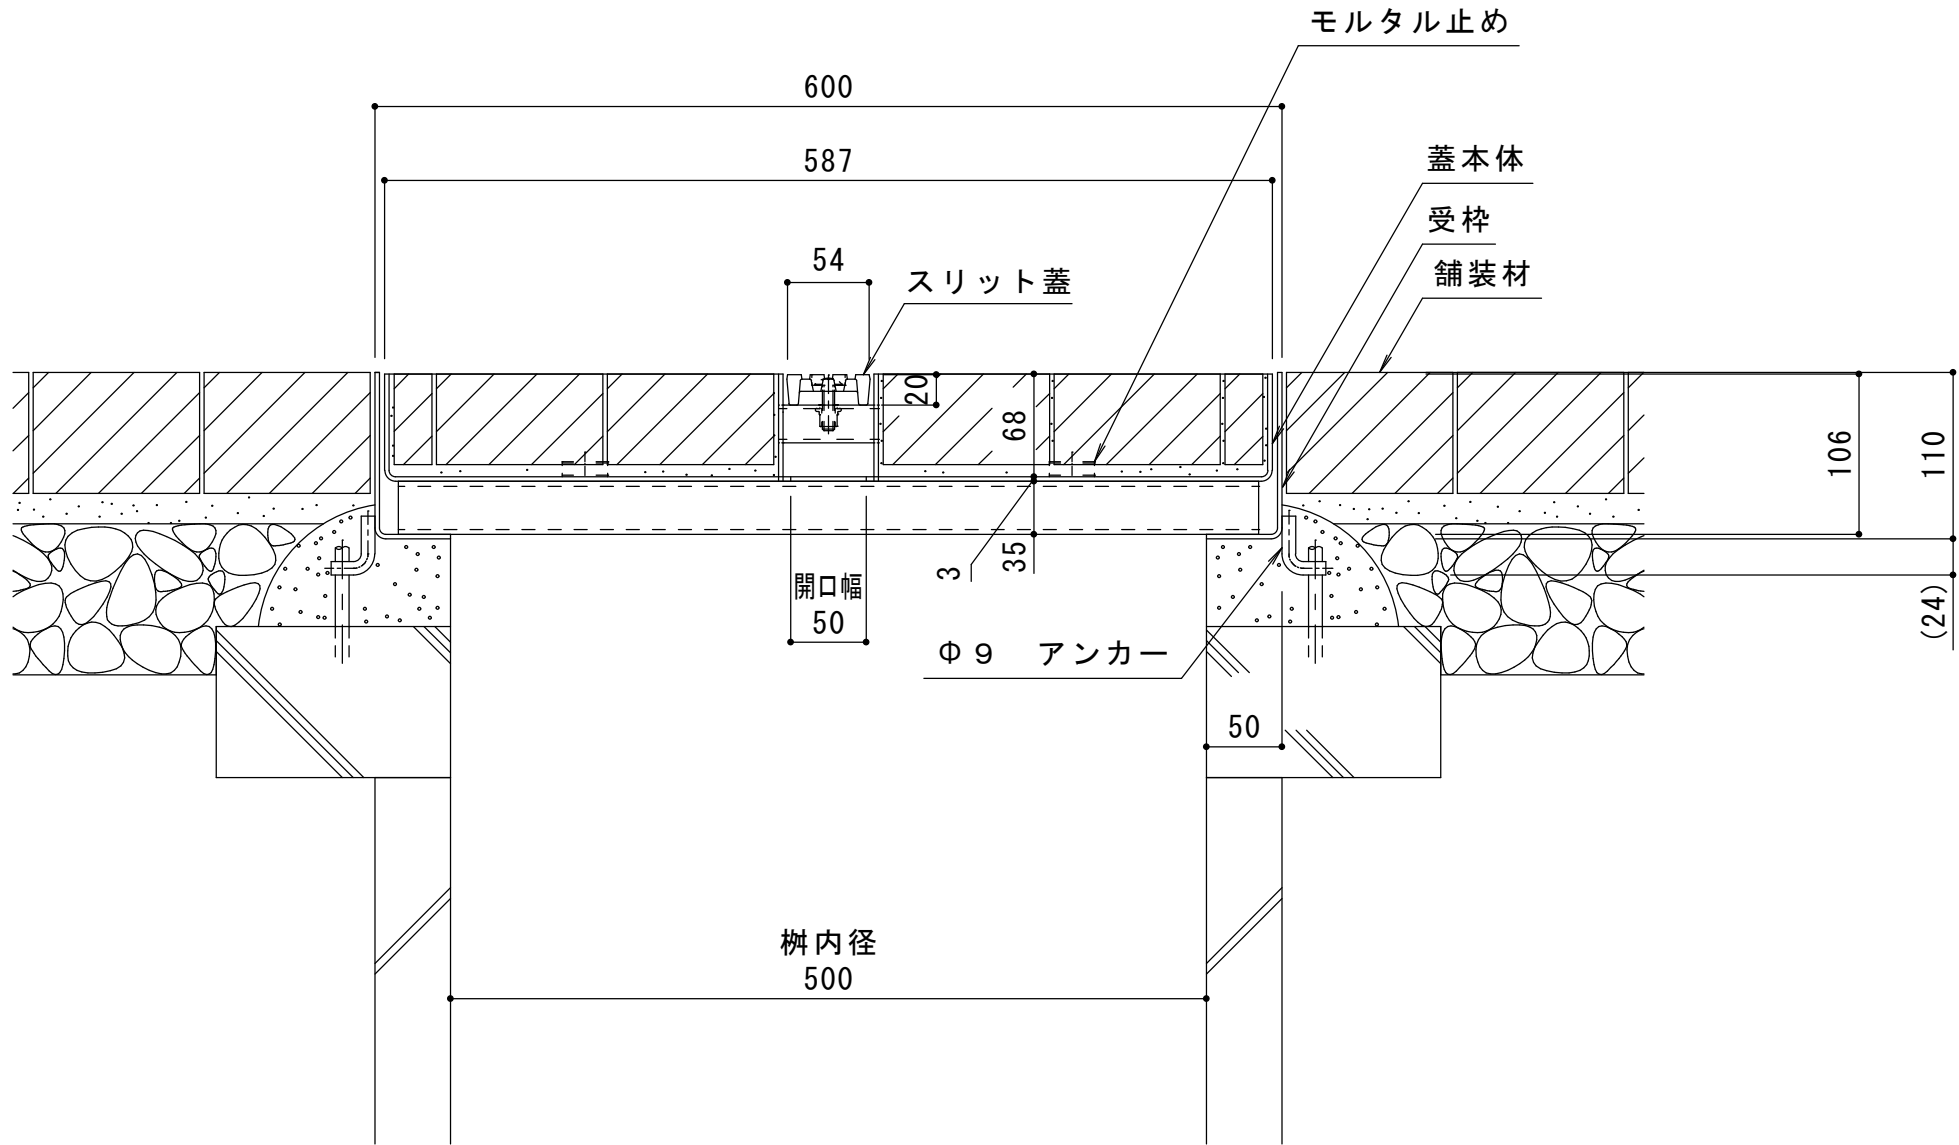

B-B断面図 S = 1 : 5

名称	U字溝用スリットみぞ蓋 集水樹蓋 敷地内用
適用樹	樹内径 500mm
スリット蓋	ダクティル鑄鉄製 FCD500 樹脂系塗装
	すきま 5mm
	寸法 幅55×長さ574×高さ20
蓋本体	スチール製 溶融亜鉛めっき
	充填深さ 60mm
	スリット幅 60mm
	寸法 幅587×長さ587×高さ106
受枠	スチール製 溶融亜鉛めっき
	寸法 幅600×長さ600×高さ110
品番	カネソウ センタースリット 集水樹蓋 : BCITQW-2E-500 S=60

強度性能	
強度	T-2 : 総重量2トンまでの車両の乗り入れが可能
主な使用場所	建物内、建物敷地内、公園敷地内、 車両が乗り入れる可能性のある場所
車両進行方向	横断方向、縦断方向
衝撃係数	0
後輪1輪にかかる荷重	7.8kN
タイヤ接地面積 (載荷板)	200×160mm

訂正	年・月・日	内 容	製 図	検 図	年・月・日	内 容	製 図	検 図	備 考	工事名称	製 図	検 図	作成年月日	カネソウ株式会社	
	・				・					本図面記載の縮尺は、A1用紙へ出力した場合の縮尺です。	田畑 純	樋口佳平	縮尺		図番
	・				・								図示		
	・				・										
										ダクティル鑄鉄製スリット スチール製枠 BC1TQW-2E-500 S=60			1 R S 1 9 9 8 2	図番	