



名称	U字溝用スリットみぞ蓋 掃除口 敷地境界用
適用側溝	みぞ幅 150mm
スリット	ステンレス製 SUS304
	ブレーションタイプ
	すきま 6mm
蓋本体	スチール製 溶融亜鉛めっき
	ステンレス目地付
	引き上げ部材付
	充填深さ 70mm
	スリット幅 24mm
	寸法 幅212×長さ585×高さ121
受枠	スチール製 溶融亜鉛めっき
	ステンレス目地付
	寸法 幅226×長さ598×高さ125
品番	カネソウ ボーダースリット
	掃除口：BKISSC-14E-1560 S=24 P=9



強度性能	
強度	T-14：総重量14トンまでの車両の乗り入れが可能
主な使用場所	建物内、建物敷地内、公園敷地内、 車両が乗り入れる可能性のある場所
車両進行方向	横断方向、縦断方向
衝撃係数	0
後輪1輪にかかる荷重	54.9kN
タイヤ接地面積（載荷板）	200×500mm

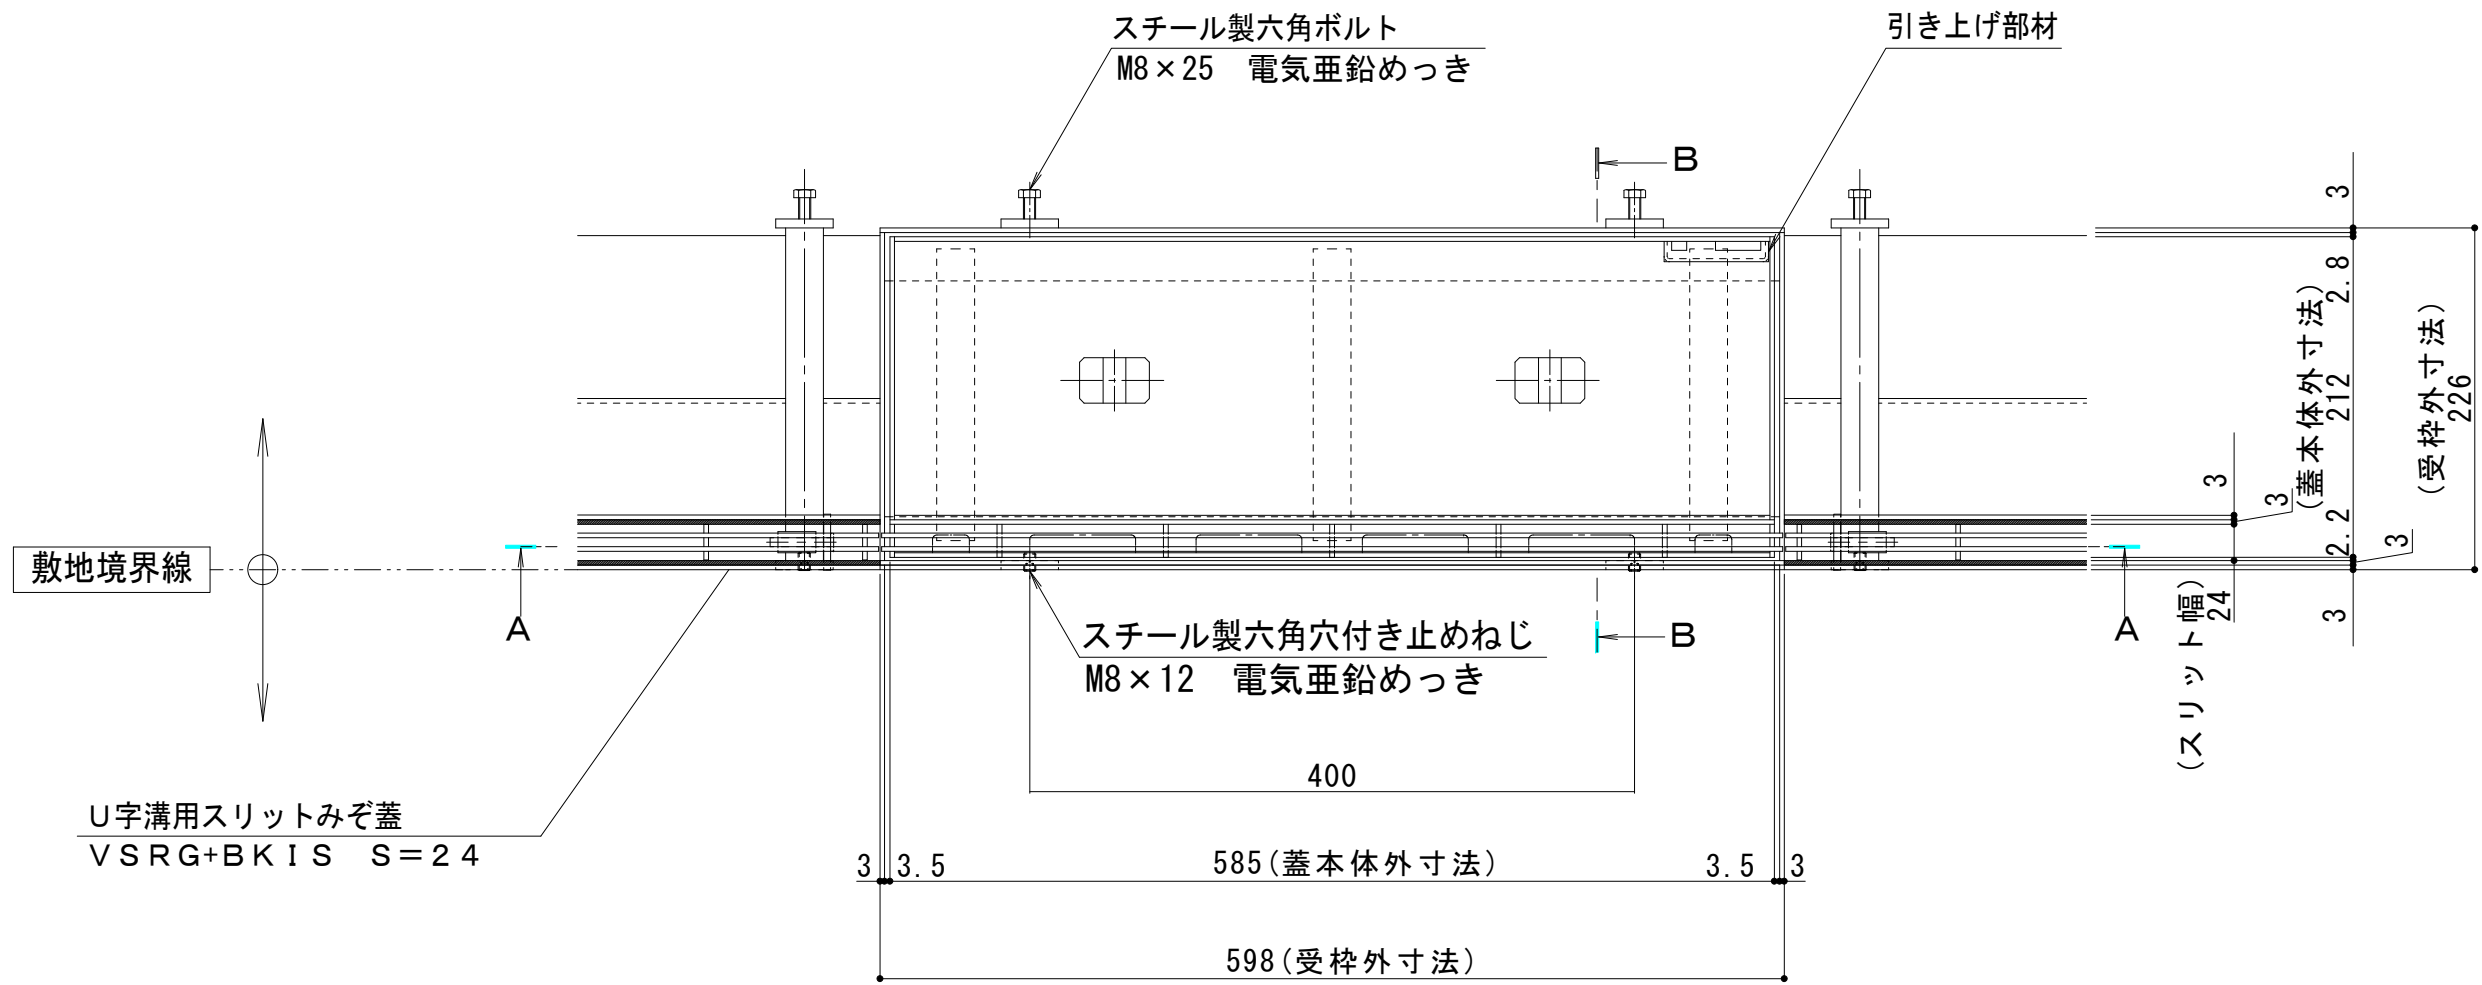


平面図 S=1：5
※平面図は舗装材、境界ブロックを省略

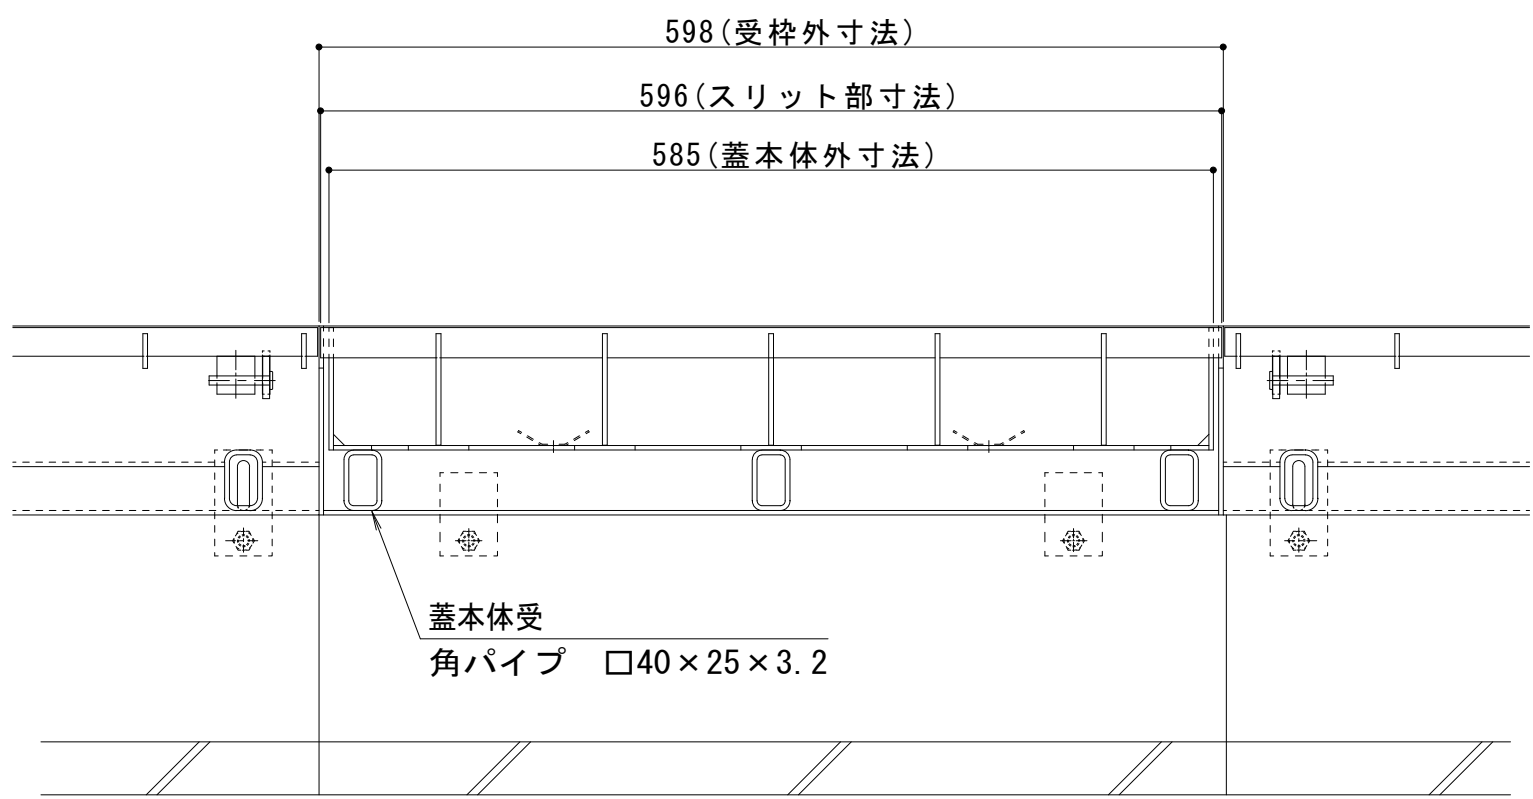

A-A断面図 S=1：5

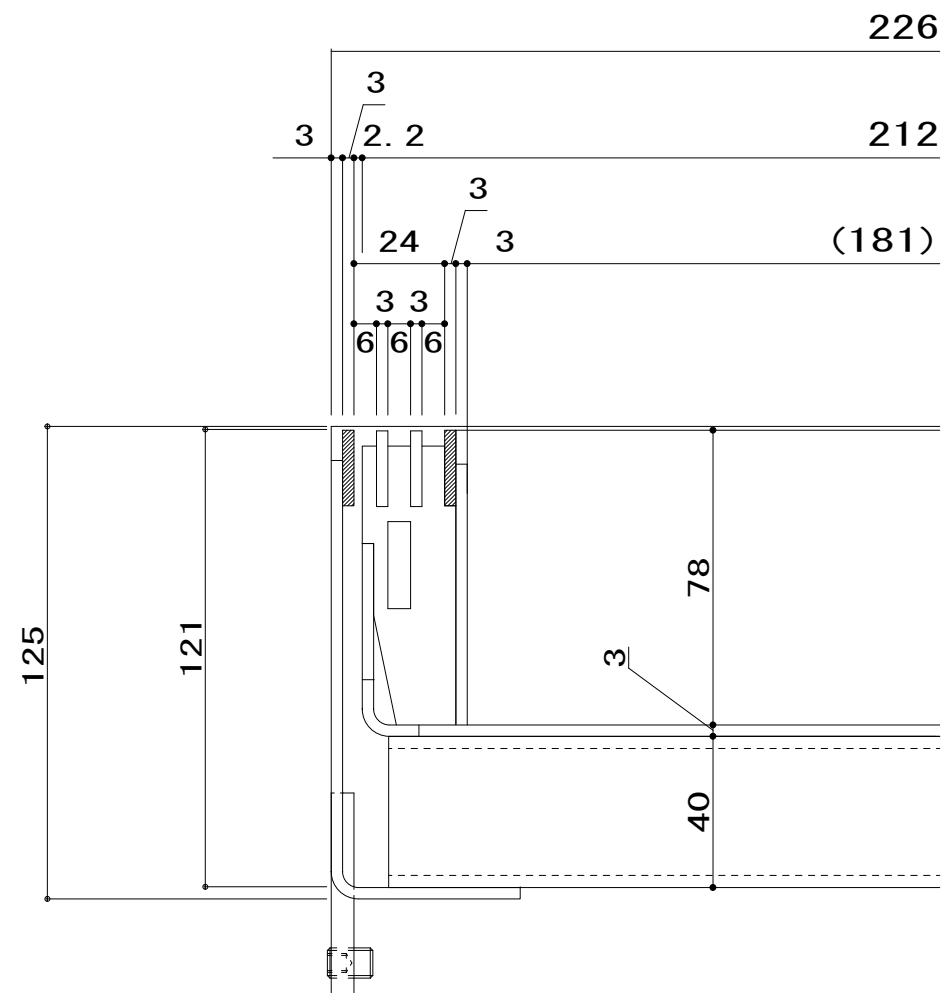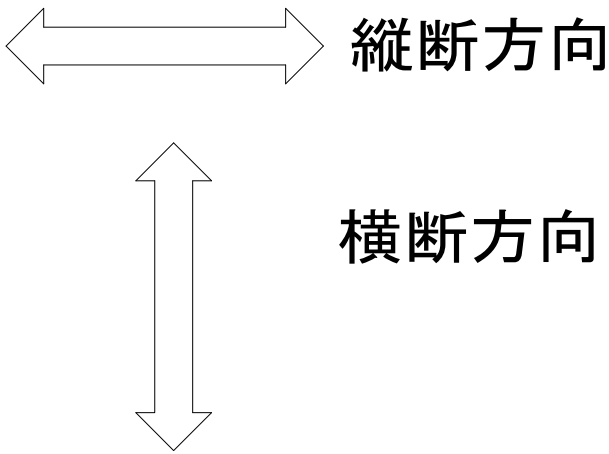

スリット部詳細図 S=1：2

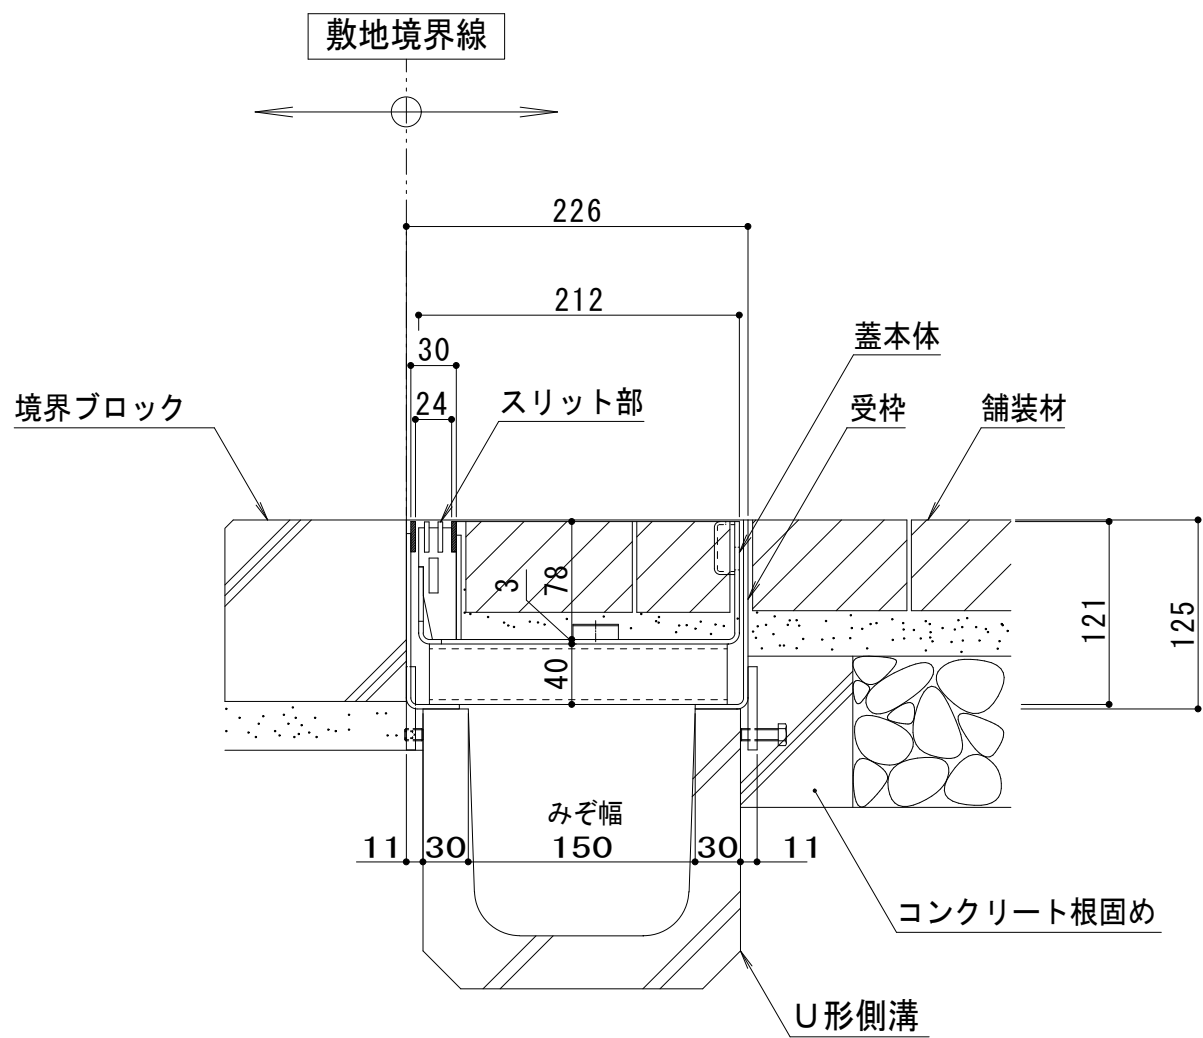

B-B断面図 S=1：5

ステンレス目地はスリットの両サイドのみです。
蓋本体および受枠の目地はスチールとなります。

訂正	年・月・日	内 容	製 図	検 図	年・月・日	内 容	製 図	検 図	備 考 本図面記載の縮尺は、A1用紙へ出力した場合の縮尺です。	工事名称			製図	検図	作成年月日	カネソウ株式会社	
	・ ・				・ ・					図面名称	U字溝用スリットみぞ蓋 掃除口 敷地境界用 ボーダースリット 納まり図	ステンレス製スリット／ステンレス目地付スチール製枠 BK1SSC-14E-1560 S=24 P=9	小林瑞季	樋口佳平	縮尺		図番
	・ ・				・ ・										図示		
	・ ・				・ ・												