



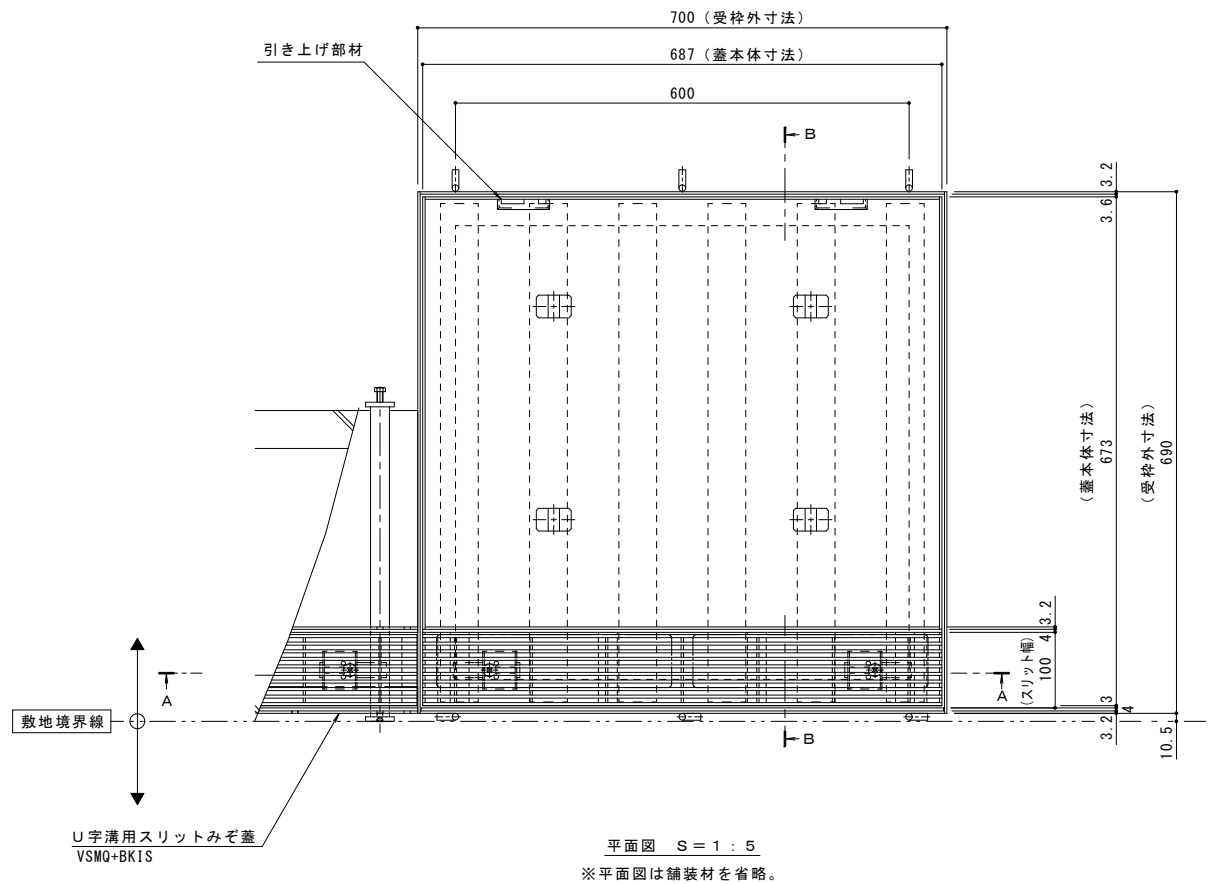

平面図 S=1:5
※平面図は舗装材を省略。

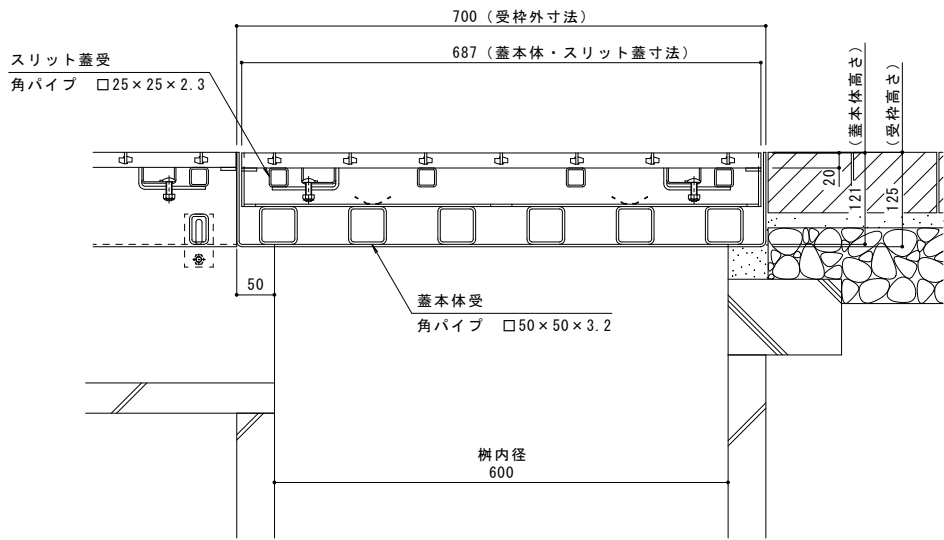


A-A断面図 S=1:5

名称	U字溝用スリットみぞ蓋 集水樹蓋 敷地境界用
適用樹	樹内径 600mm
スリット蓋	ステンレス製 SUS304
	滑り止め模様付
	すきま 6mm
	跳ね上がり・騒音防止用ロック金具付
蓋本体	寸法 幅94×長さ687×高さ20
	スチール製 溶融亜鉛めっき
	ステンレス目地付
	引き上げ部付
	充填深さ60mm
	スリット幅 100mm
受枠	寸法 幅673×長さ687×高さ121
	寸法 幅690×長さ700×高さ125
品番	カネソウ ボーダースリット 集水樹蓋：BKISSW-14E-600 S=100 P=10


強度性能	
強度	T-14：後輪1輪荷重54.9kN（5,600kgf） 総重量14トンまでの車両の乗り入れが可能
主な使用場所	建物内、建物敷地内、公園敷地内、 車道以外で車両の乗り入れる可能性のある場所
車両進行方向	横断方向、縦断方向
衝撃係数	0
荷重	54.9kN
後輪接地面積	200×500 mm

縦断方向

横断方向

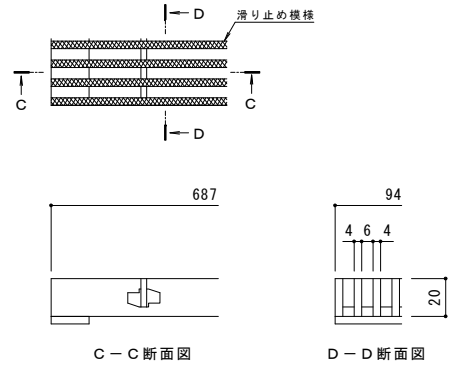

スリット蓋 詳細図 S=1:2

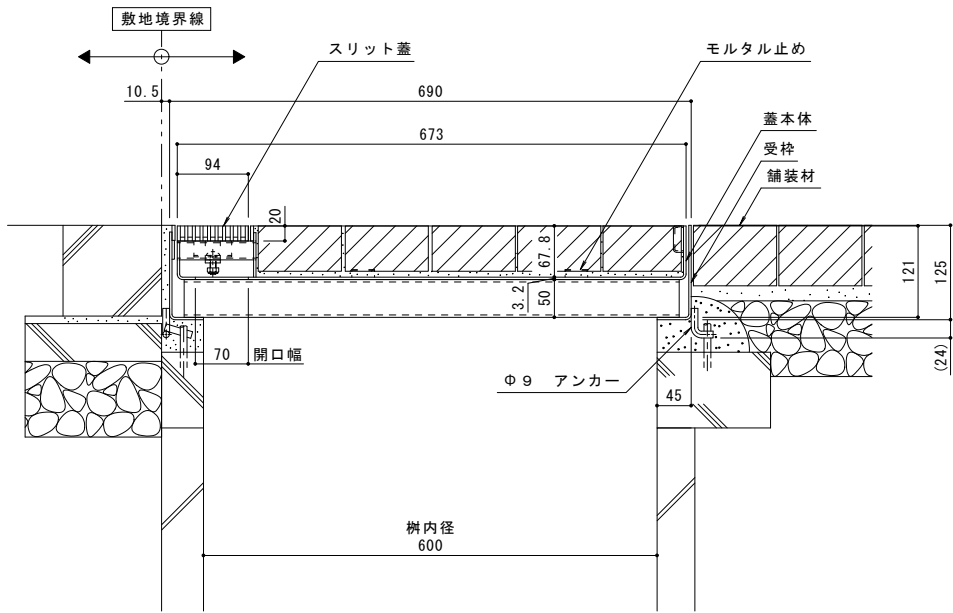

B-B断面図 S=1:5

ステンレス目地はスリット蓋の両サイドのみです
蓋本体および受枠の目地はスチールとなります。

訂正	年・月・日	内 容	製 図 検 図	年・月・日	内 容	製 図 検 図	備 考	工事名称 U字溝用スリットみぞ蓋 集水樹蓋 敷地境界用 ボーダースリット 納まり図	製図 森山貴仁	検図 石川文和	作成年月日 図尺 1:5, 1:2	図番 1RS16247	カネソウ株式会社
	・			・									
	・			・									

本図面記載の縮尺は、A1用紙へ出力した場合の縮尺です。

ステンレス製スリット蓋 ステンレス目地付スチール製
BKISSW-14E-600 S=100 P=10