



名称	U字溝用スリットみぞ蓋 集水樹蓋 敷地境界用
適用樹	樹内径 600mm
スリット蓋	ステンレス製 SUS304
	滑り止め模様付
	すきま 9mm
	跳ね上がり・騒音防止用ロック金具付
	寸法 幅95×長さ687×高さ20
蓋本体	スチール製 溶融亜鉛めっき
	ステンレス目地付
	引き上げ部付
	充填深さ60mm
	スリット幅 100mm
受枠	寸法 幅673×長さ687×高さ121
	寸法 幅690×長さ700×高さ125
品番	カネソウ ボーダースリット 集水樹蓋：BKISSW-14E-600 S=100 P=13

強度性能	
強度	T-14：総重量14トンまでの車両の乗り入れが可能
主な使用場所	建物内、建物敷地内、公園敷地内、 車両が乗り入れる可能性のある場所
車両進行方向	横断方向、縦断方向
衝撃係数	0
後輪1輪にかかる荷重	54.9kN
タイヤ接地面積（載荷板）	200×500mm

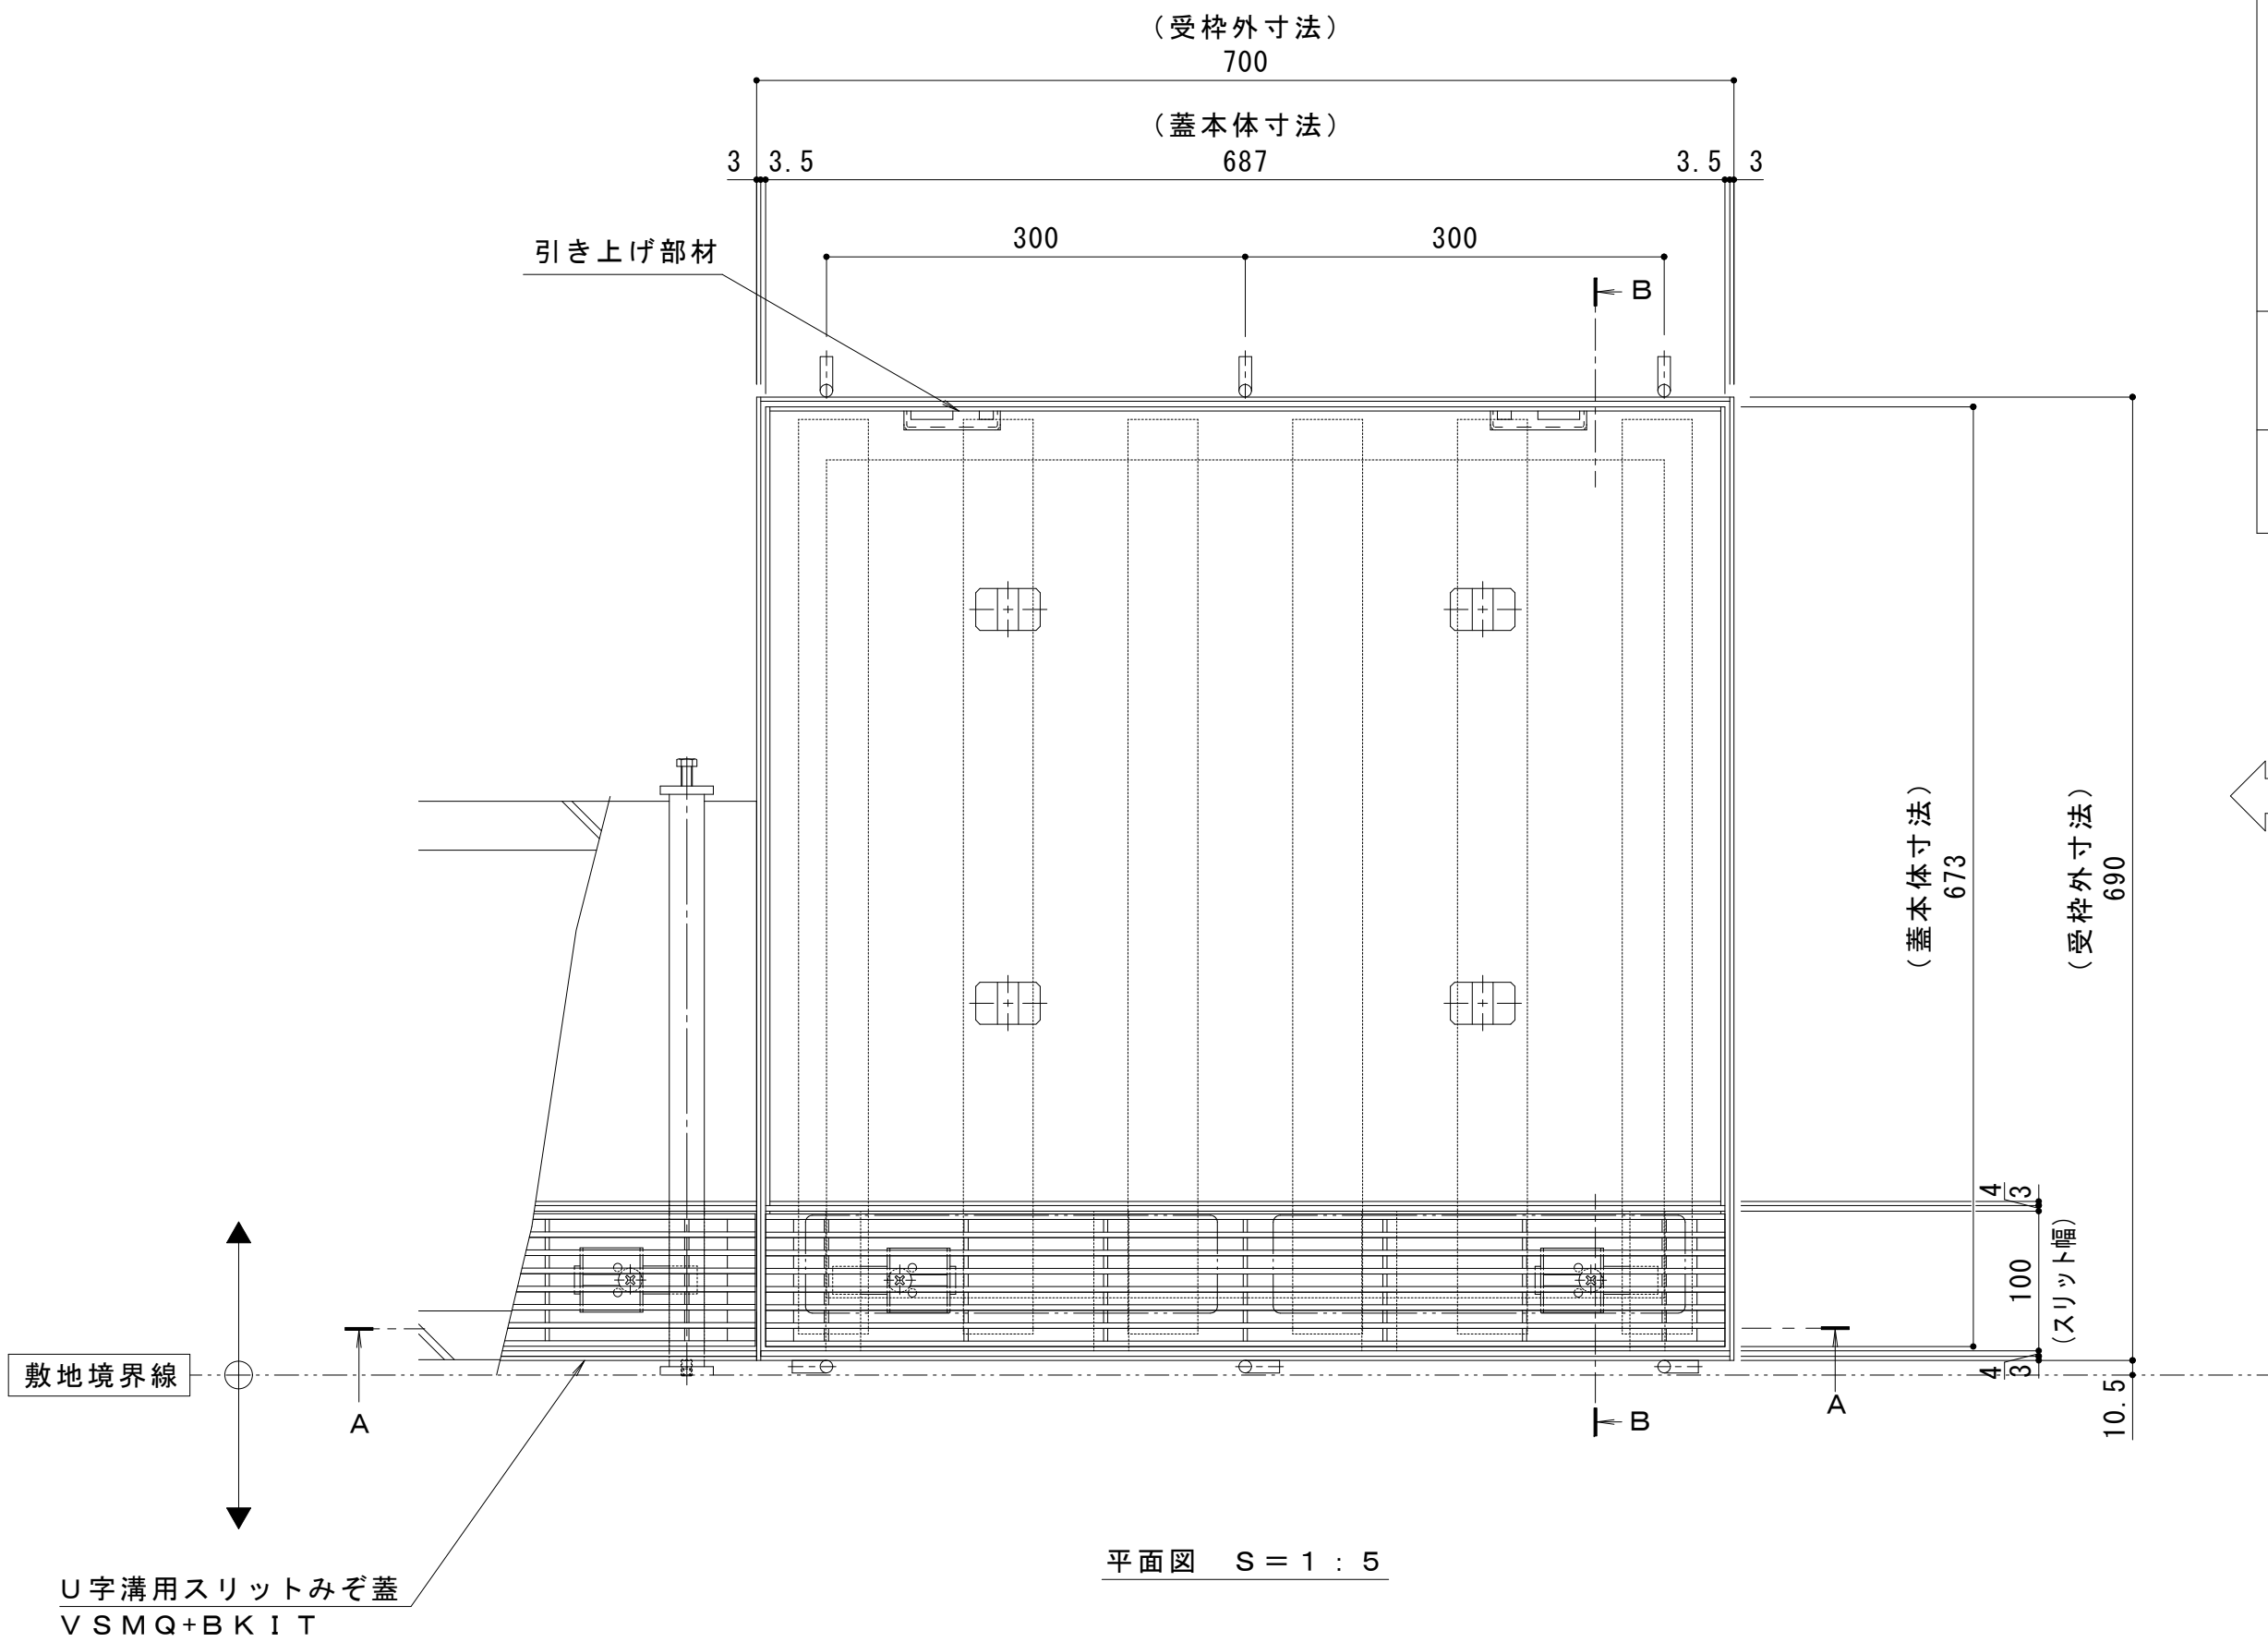

平面図 S = 1 : 5


U字溝用スリットみぞ蓋
VSMQ+BKIT

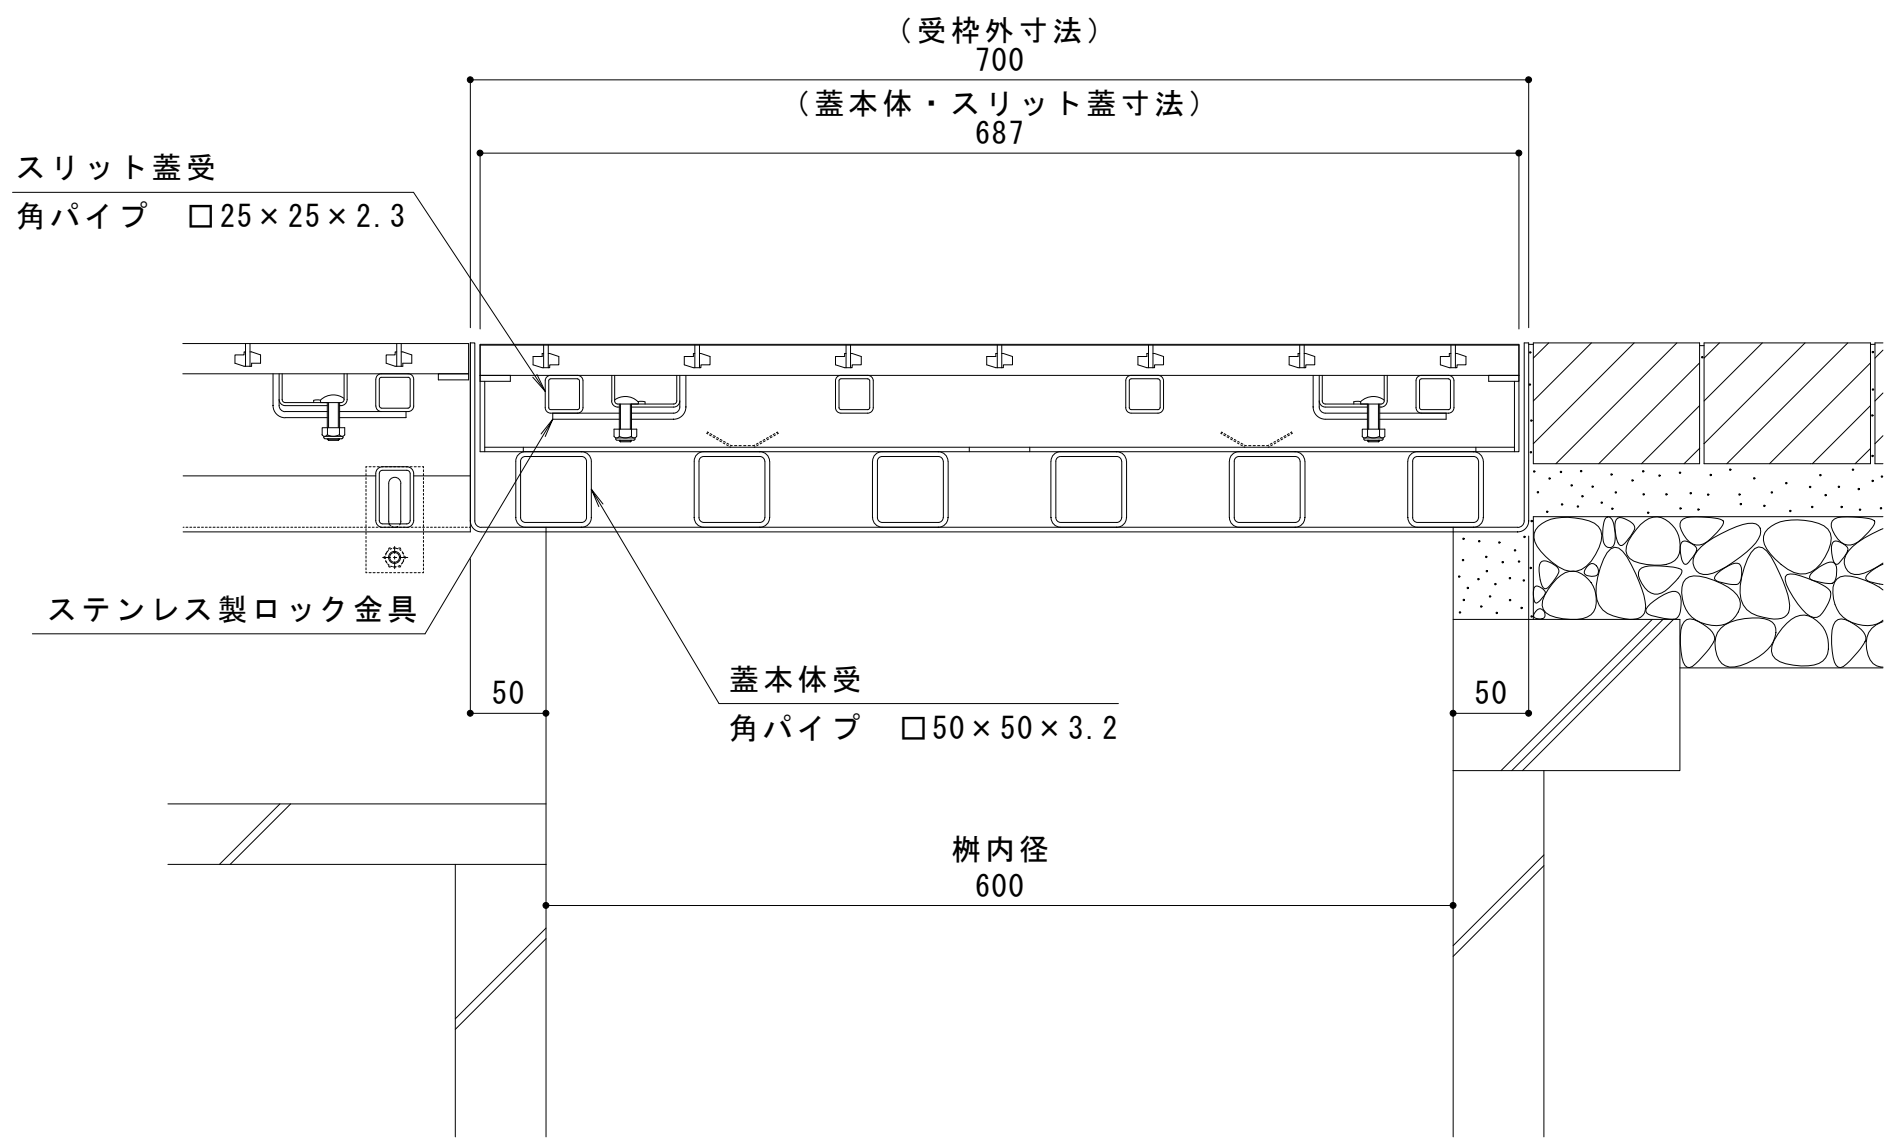

A-A断面図 S = 1 : 5

縦断方向


横断方向

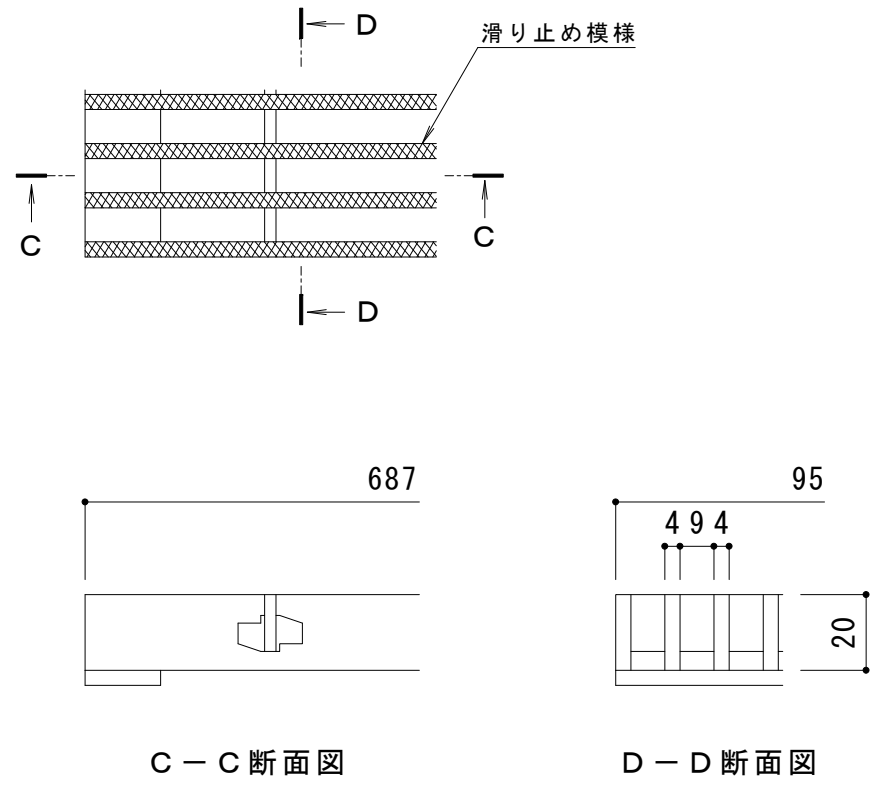

C-C断面図

D-D断面図

スリット蓋 詳細図 S = 1 : 2

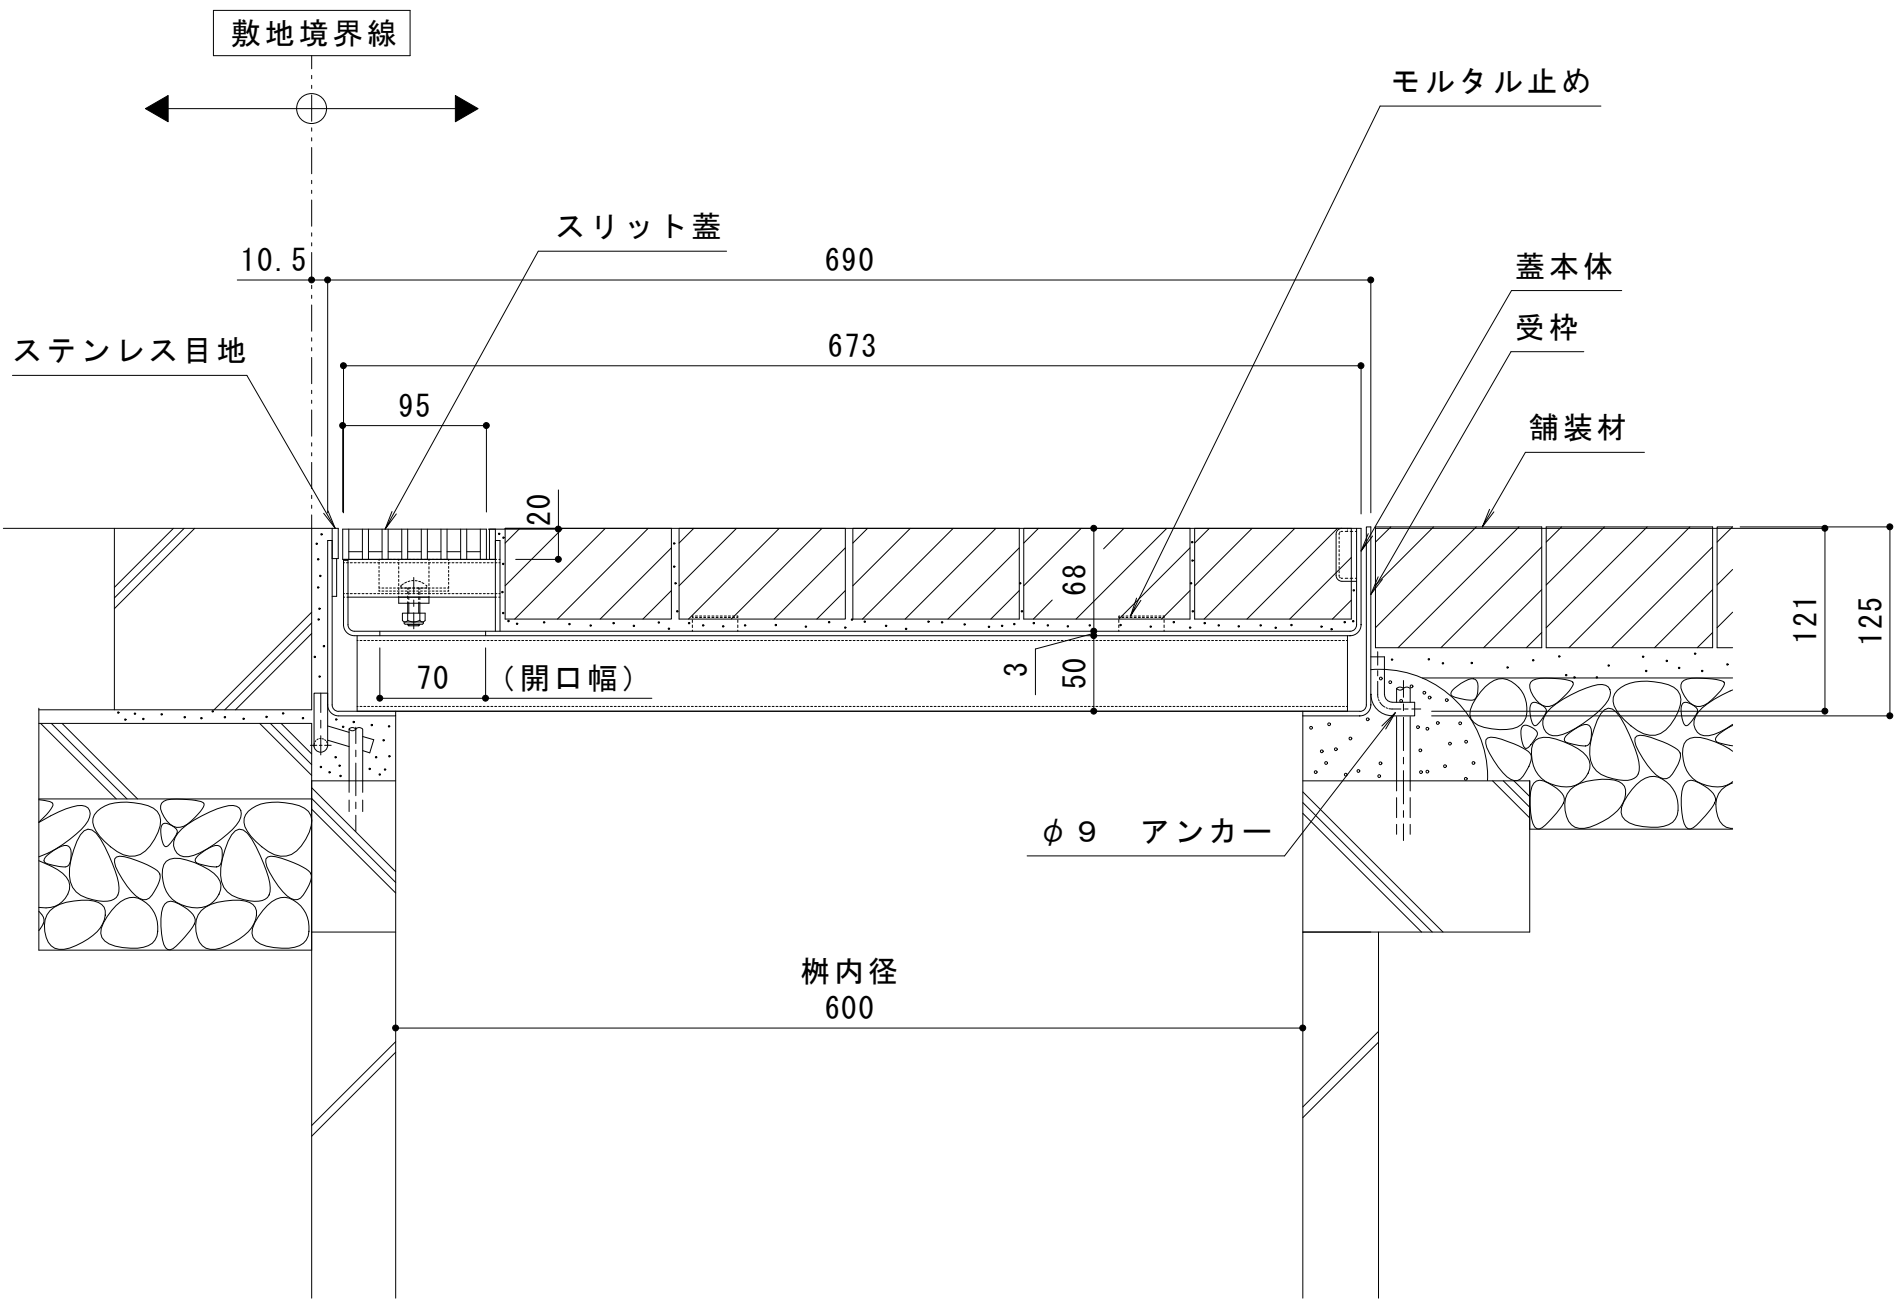

B-B断面図 S = 1 : 5

ステンレス目地はスリット蓋の両サイドのみです
蓋本体および受枠の目地はスチールとなります。

訂正	年・月・日	内 容	製 図 検 図	年・月・日	内 容	製 図 検 図 備 考	工事名称	製 図	検 図	作成年月日	カネソウ株式会社 1RS20291
	・			・		本図面記載の縮尺は、A1用紙へ出力した場合の縮尺です。	図面名称 U字溝用スリットみぞ蓋 集水樹蓋 敷地境界用 ステンレス製スリット蓋 ステンレス目地付スチール製枠 ボーダースリット 納まり図	田畑 純	樋口佳平	縮尺 図示	
	・			・			ステンレス製スリット蓋 ステンレス目地付スチール製枠 BKISSW-14E-600 S=100 P=13				