



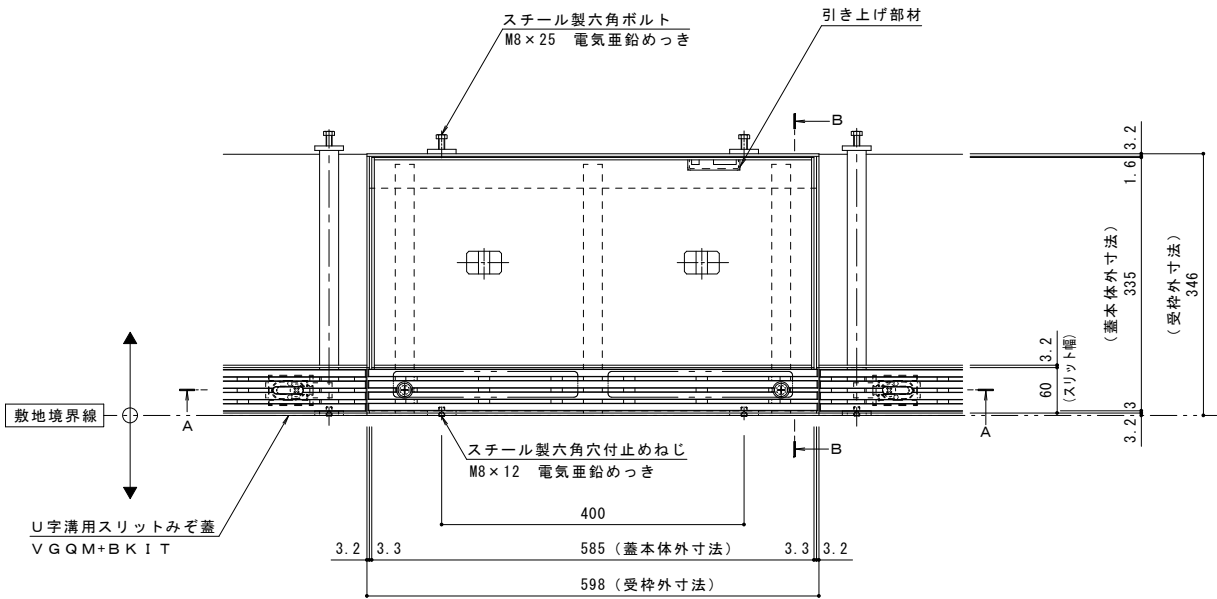


平面図 S=1:5
※平面図は舗装材、境界ブロックを省略

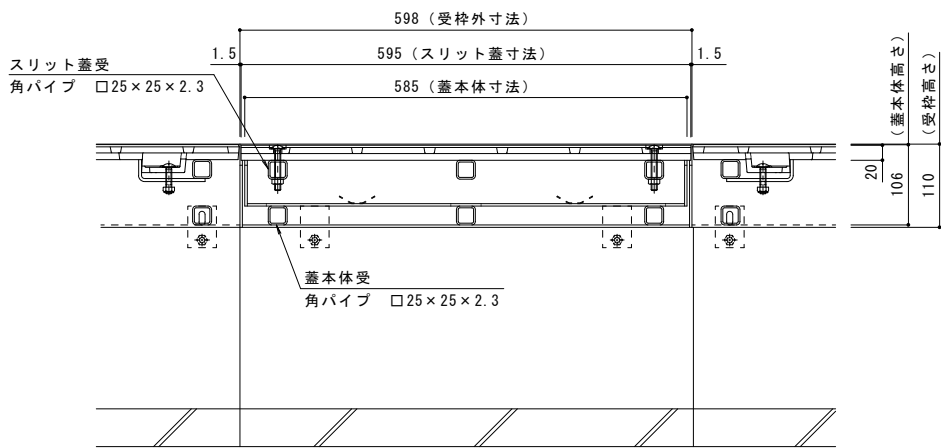


A-A断面図 S=1:5

名称	U字溝用スリットみぞ蓋 掃除口 敷地境界用
適用側溝	JIS A 5372 U形側溝・上ぶた式U形側溝 呼び 240 (みぞ蓋240mm)
スリット蓋	ダクトイル鋳鉄製 FCD500 樹脂系塗装 滑り止め模様 (梨地模様) 付 すきま 6mm 寸法 幅55×長さ595×高さ20
蓋本体	スチール製 溶融亜鉛めっき+樹脂系塗装 引き上げ部材付 充填深さ 70mm スリット幅 60mm 寸法 幅335×長さ585×高さ106
受枠	スチール製 溶融亜鉛めっき+樹脂系塗装 寸法 幅346×長さ598×高さ110
品番	カネソウ ボーダースリット 掃除口: BK1TQC-2EB-2460 S=60

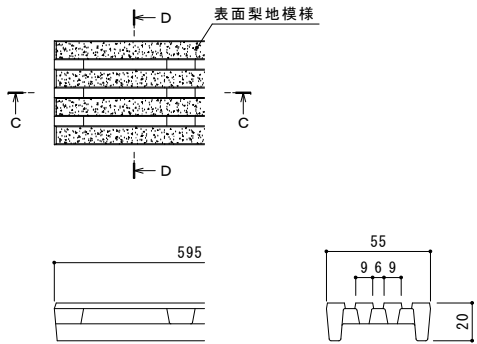

C-C断面図 D-D断面図

スリット蓋 詳細図 S=1:2

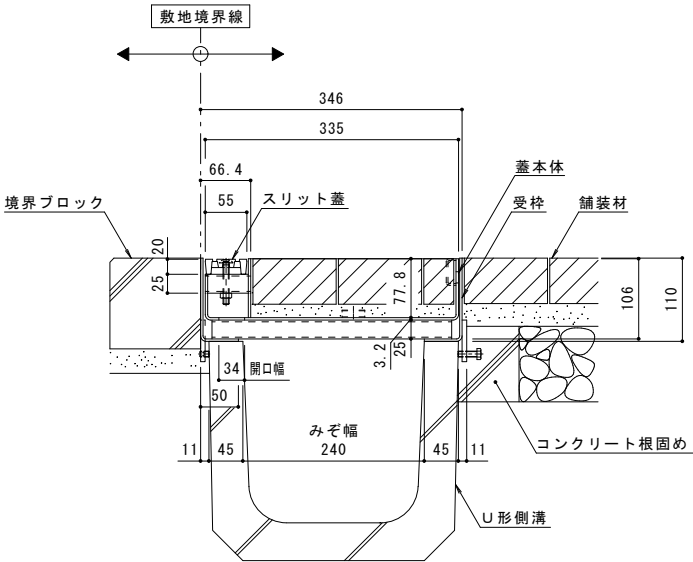

B-B断面図 S=1:5

強度性能	
強度	T-2: 後輪1輪荷重7.8kN(800kgf) 総重量2トンまでの車両が通行可能
主な使用場所	建物内、建物敷地内、公園敷地内、 車道以外で車両の乗り入れる可能性のある場所
車両進行方向	横断方向、縦断方向
衝撃係数	0
荷重	7.8kN
後輪接地面積	200×160 mm

訂正	年・月・日	内 容	製 図 検 図	年・月・日	内 容	製 図 検 図 備 考
	- -			- -		
	- -			- -		
	- -			- -		

工事名称	敷地境界線	製図	検図	作成年月日	カネソウ株式会社
図面名称	U字溝用スリットみぞ蓋 掃除口 敷地境界用 ボーダースリット 納まり図	ダクトイル鋳鉄製スリット/スチール製枠 (溶融亜鉛めっき+黒塗装仕様) BK1TQC-2EB-2460 S=60	石川 莉帆 松崎 裕一	縮尺 1:5, 1:2	図番 1RS18232