



名 称	U字溝用スリットみぞ蓋 掃除口 敷地境界用
適用側溝	JIS A 5372 U形側溝・上ぶた式U形側溝 呼び 180（みぞ蓋180mm）
スリット蓋	ステンレス製 SUS304
	滑り止め模様付
	すきま 9mm
	跳ね上がり・騒音防止用ロック金具付
	寸法 幅95×長さ596×高さ20
蓋本体	スチール製 溶融亜鉛めっき
	引き上げ部材付
	充填深さ 70mm
	スリット幅 100mm
	寸法 幅240×長さ585×高さ121
受枠	スチール製 溶融亜鉛めっき
	寸法 幅251×長さ598×高さ125
品番	カネソウ ボーダースリット 掃除口：BKITSC-14E-1860 S=100 P=13


強度性能	
強度	T-14：後輪1輪荷重54.9kN(5600kgf) 総重量14トンまでの車両の乗り入れが可能
主な使用場所	建物内、建物敷地内、公園敷地内、 車道以外で車両の乗り入れる可能性のある場所
車両進行方向	横断方向、縦断方向
衝撃係数	0
荷重	54.9kN
後輪接地面積	200×500 mm

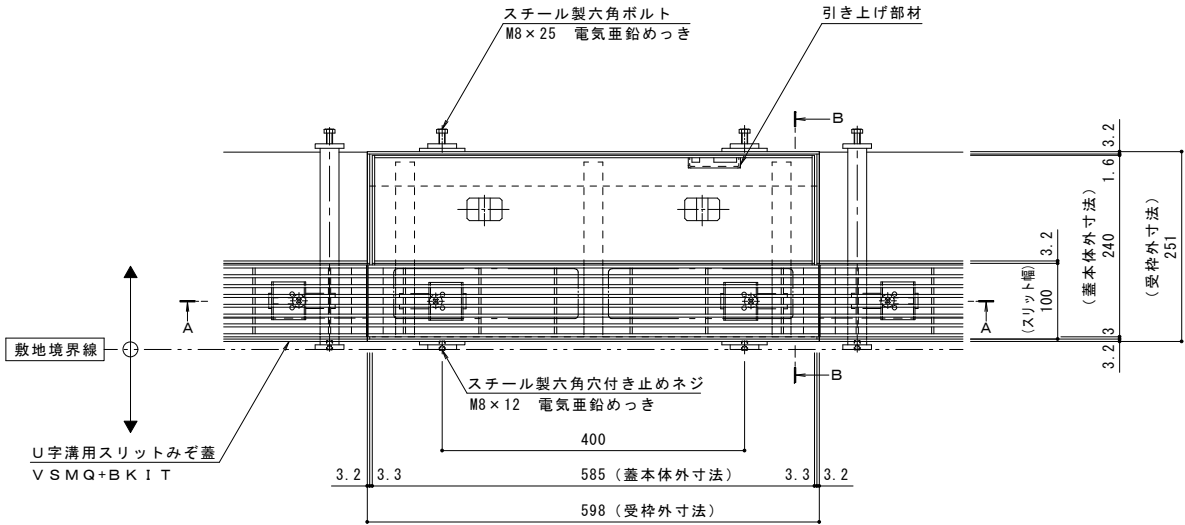


平面図 S = 1 : 5
※平面図は舗装材、境界ブロックを省略

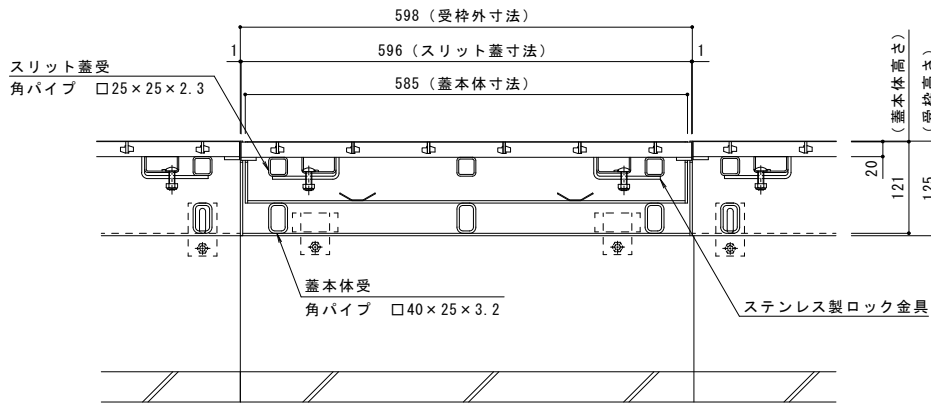

A-A断面図 S = 1 : 5

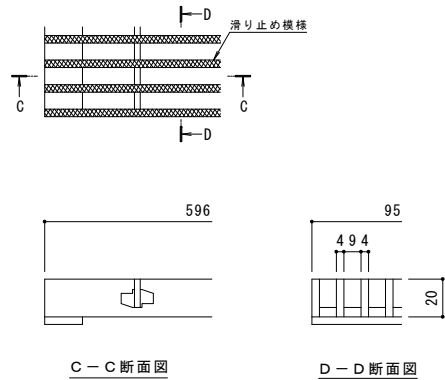

スリット蓋 詳細図 S = 1 : 2

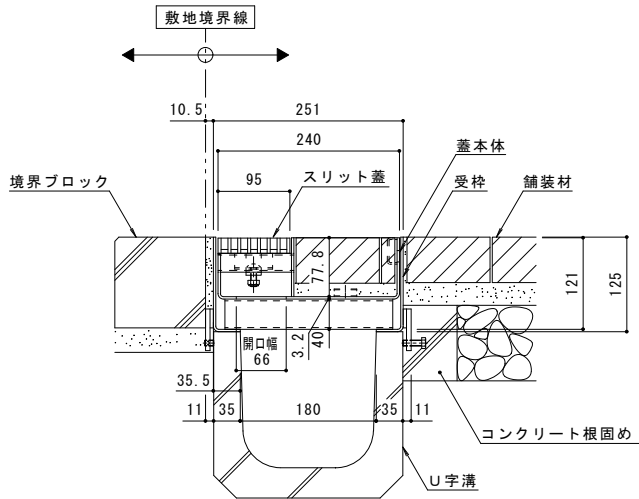

B-B断面図 S = 1 : 5

訂正	年・月・日	内 容	製 図	検 図	年・月・日	内 容	製 図	検 図	備 考
	・				・				
	・				・				
	・				・				

本図面記載の縮尺は、A1用紙へ出力した場合の縮尺です。

工事名称		製図	検図	作成年月日	カネソウ株式会社
図面名称 U字溝用スリットみぞ蓋 掃除口 敷地境界用 ステンレス製スリット／スチール製枠 ボーダースリット 納まり図 BKITSC-14E-1860 S=100 P=13		加藤憲計	石川文和	縮尺 1:5, 1:2 図番 1RS16348	