



名称	U字溝用スリットみぞ蓋 掃除口 敷地境界用
適用側溝	JIS A 5372 U形側溝・上ぶた式U形側溝 呼び 150 (みぞ蓋150mm)
スリット蓋	ステンレス製 SUS304
	滑り止め模様付
	すきま 9mm
	跳ね上がり・騒音防止用ロック金具付
蓋本体	寸法 幅95×長さ596×高さ20
	スチール製 溶融亜鉛めっき
	引き上げ部材付
	充填深さ 70mm
受枠	寸法 幅200×長さ585×高さ106
	スチール製 溶融亜鉛めっき
	寸法 幅211×長さ598×高さ110
品番	カネソウ ボーダースリット 掃除口: BKITSC-2E-1560 S=100 P=13


強度性能	
強度	T-2: 後輪1輪荷重7.8kN(800kgf) 総重量2トンまでの車両の乗り入れが可能
主な使用場所	建物内、建物敷地内、公園敷地内、 車道以外で車両の乗り入れる可能性のある場所
車両進行方向	横断方向、縦断方向
衝撃係数	0
荷重	7.8kN
後輪接地面積	200×160 mm

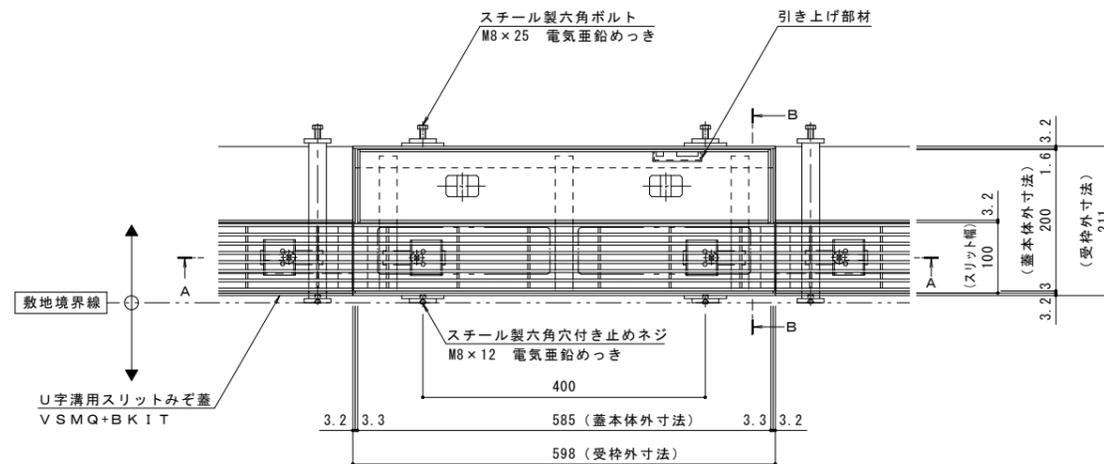


平面図 S=1:5  
※平面図は舗装材、境界ブロックを省略

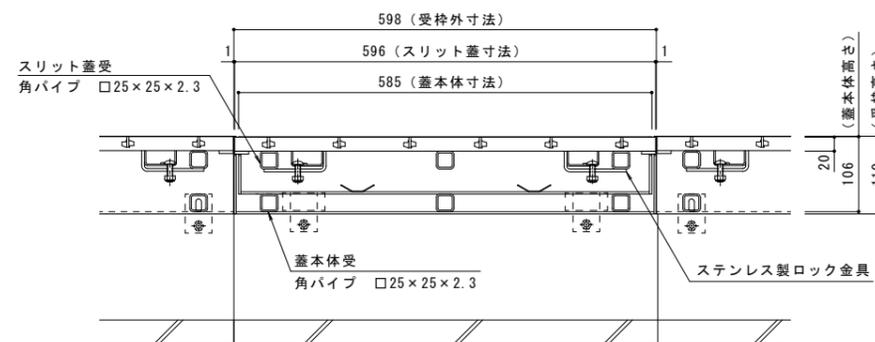

A-A断面図 S=1:5

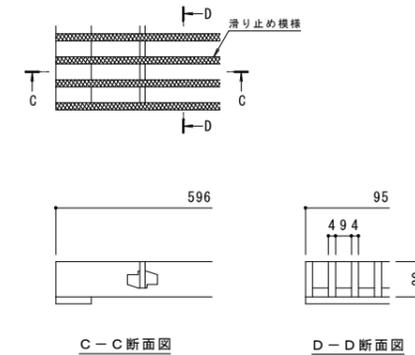

スリット蓋 詳細図 S=1:2

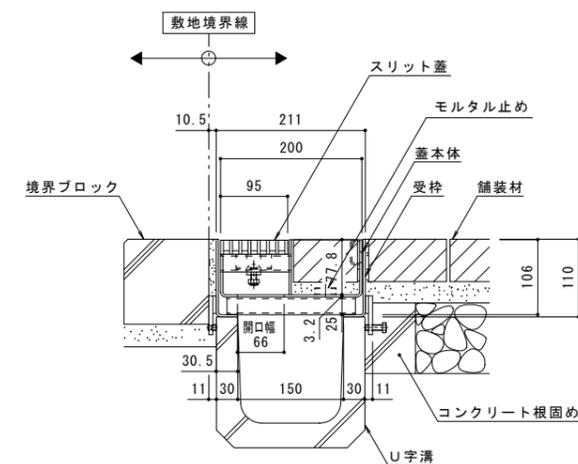

B-B断面図 S=1:5

訂	年・月・日	内容	製図	検図	年・月・日	内容	製図	検図	備考
正									本図面記載の縮尺は、A1用紙へ出力した場合の縮尺です。

工事名称	U字溝用スリットみぞ蓋 掃除口 敷地境界用	製図	加藤憲計	検図	石川文和	作成年月日		縮尺	1:5, 1:2	図番	1RS16351
図面名称	U字溝用スリットみぞ蓋 掃除口 敷地境界用 ボーダースリット 納まり図	製図	加藤憲計	検図	石川文和	作成年月日		縮尺	1:5, 1:2	図番	1RS16351