



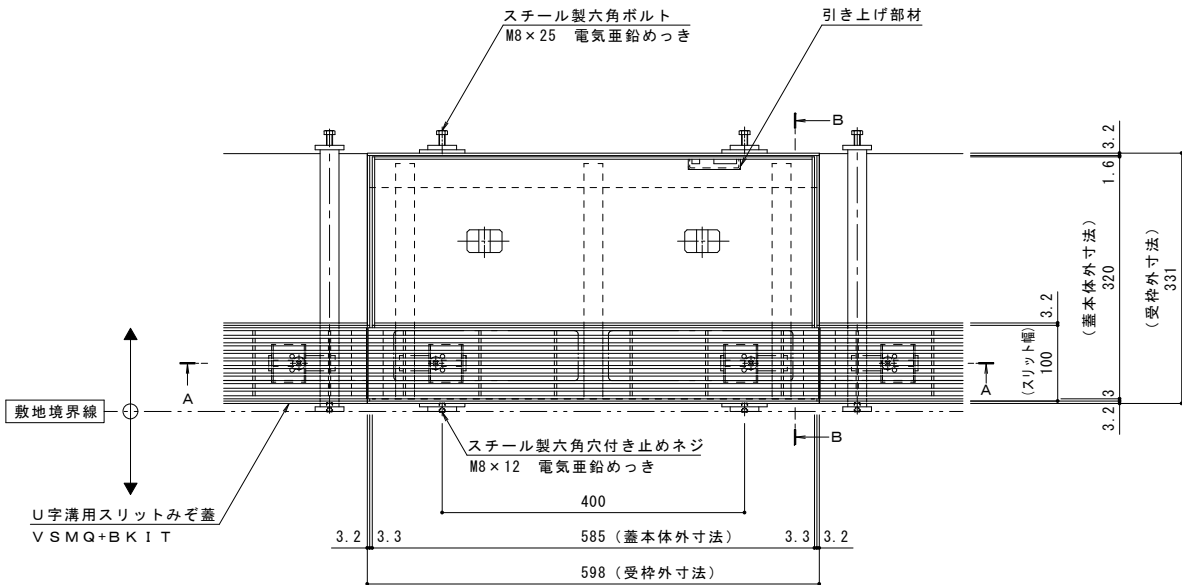


平面図 S = 1 : 5
※平面図は舗装材、境界ブロックを省略

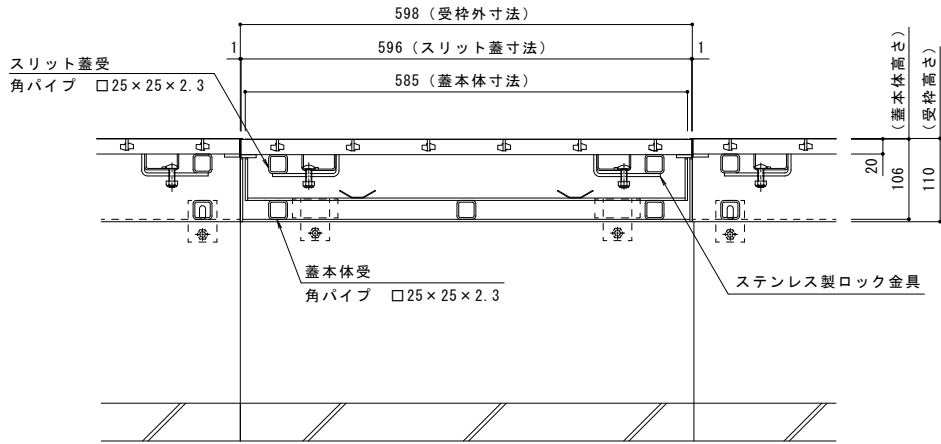


A-A断面図 S = 1 : 5

名称	U字溝用スリットみぞ蓋 掃除口 敷地境界用
適用側溝	JIS A 5372 U形側溝・上ぶた式U形側溝 呼び 240 (みぞ蓋240mm)
スリット蓋	ステンレス製 SUS304
	滑り止め模様付
	すきま 6mm
	跳ね上がり・騒音防止用ロック金具付
	寸法 幅94×長さ596×高さ20
蓋本体	スチール製 溶融亜鉛めっき
	引き上げ部材付
	充填深さ 70mm
	スリット幅 100mm
	寸法 幅320×長さ585×高さ106
受枠	スチール製 溶融亜鉛めっき
	寸法 幅331×長さ598×高さ110
品番	カネソウ ボーダースリット 掃除口：BK1TSC-2E-2460 S=100 P=10

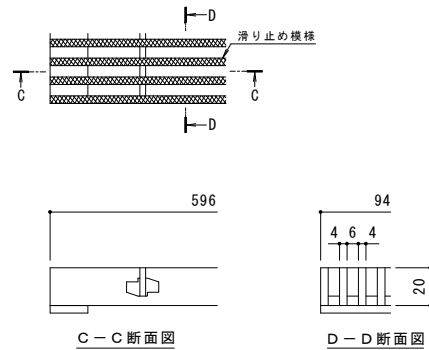

スリット蓋 詳細図 S = 1 : 2

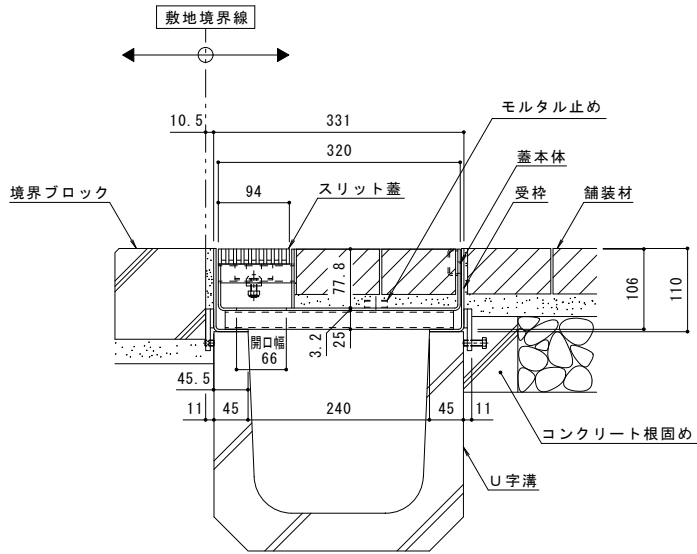

B-B断面図 S = 1 : 5

訂	年・月・日	内	製図	検図	年・月・日	内	製図	検図	備考
	・				・				
正	・				・				本図面記載の縮尺は、A1用紙へ出力した場合の縮尺です。
	・				・				

工事名称				製図	検図	作成年月日	カネソウ株式会社
図面名称 U字溝用スリットみぞ蓋 掃除口 敷地境界用 ボーダースリット 納まり図				加藤憲計	石川文和	縮尺 1:5, 1:2	
ステンレス製スリット/スチール製枠 BK1TSC-2E-2460 S=100 P=10				図番		1RS16361	