



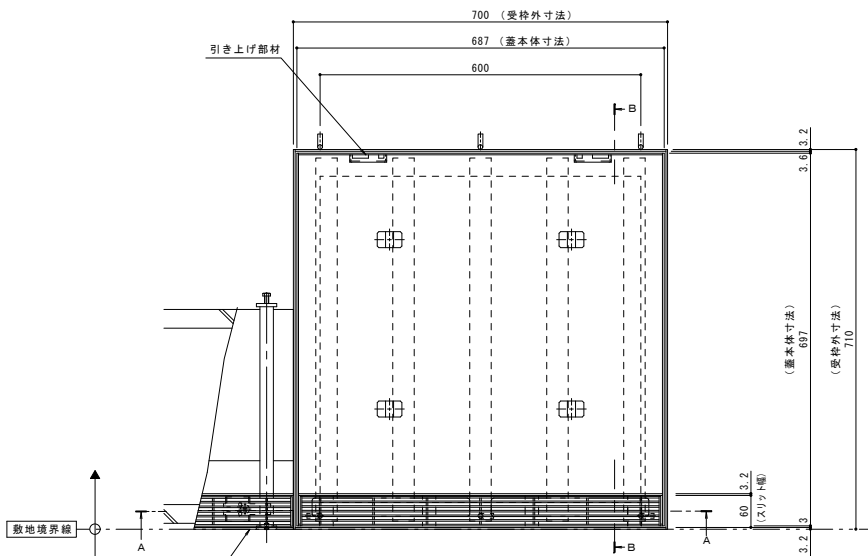

平面図 S=1:5

※平面図は舗装材を省略。


U字溝用スリットみぞ蓋
V S X B + B K I T

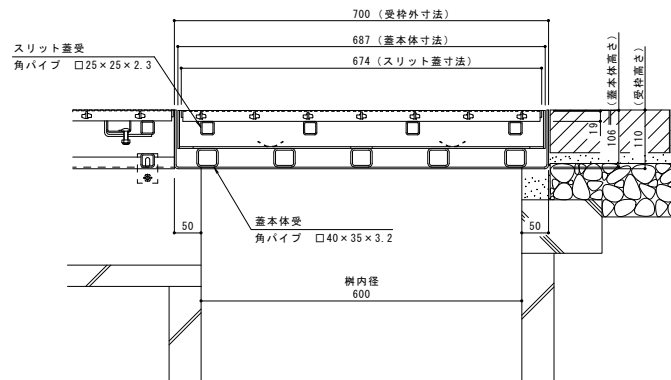


A-A断面図 S=1:5

縦断方向

横断方向

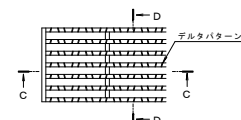

C-C断面図

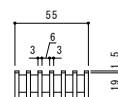


D-D断面図

スリット蓋 詳細図 S=1:2

名称	U字溝用スリットみぞ蓋 集水樹蓋 敷地境界用
適用樹	樹内径 600mm
スリット蓋	スチール製 溶融亜鉛めっき 滑り止め模様付 すきま 6mm 寸法 幅55×長さ674×高さ19
蓋本体	スチール製 溶融亜鉛めっき 引き上げ部材付 充填深さ 60mm スリット幅 60mm 寸法 幅697×長さ687×高さ106
受枠	スチール製 溶融亜鉛めっき 寸法 幅710×長さ700×高さ110
品番	カネソウ ボーダースリット 集水樹 : BK1TW-2E-600 S=60 P=9

強度性能	
強度	T-2 : 後輪1輪荷重7.8kN(800kgf) 総重量2トンまでの車両が通行可能
主な使用場所	建物内、建物敷地内、公園敷地内、 車道以外で車両の乗り入れる可能性のある場所
車両進行方向	横断方向、縦断方向
衝撃係数	0
荷重	7.8kN
後輪接地面積	200×160 mm

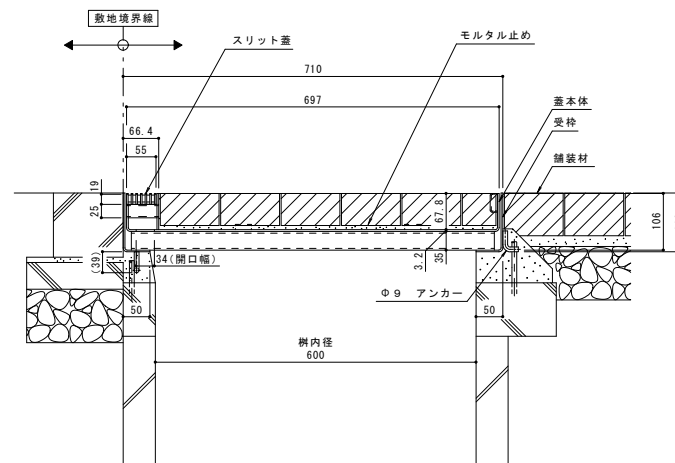

B-B断面図 S=1:5

訂	年・月・日	内	容	製	図	修	訂	年・月・日	内	容	製	図	修	訂
改	-	-	-	-	-	-	-	-	-	-	-	-	-	-
正	-	-	-	-	-	-	-	-	-	-	-	-	-	-

本図面記載の縮尺は、A1用紙へ出力した場合の縮尺です。

工事名称	U字溝用スリットみぞ蓋 集水樹蓋 敷地境界用	製	図	森山貴仁	修	訂	星野和彦	作成年月日	縮尺	1:5, 1:2	図番	1RS16944
図面名称	スチール製スリット/スチール製枠 ボーダースリット 納まり図	製	図	BK1TW-2E-600 S=60 P=9	製	図						