


平面図 S = 1 : 3

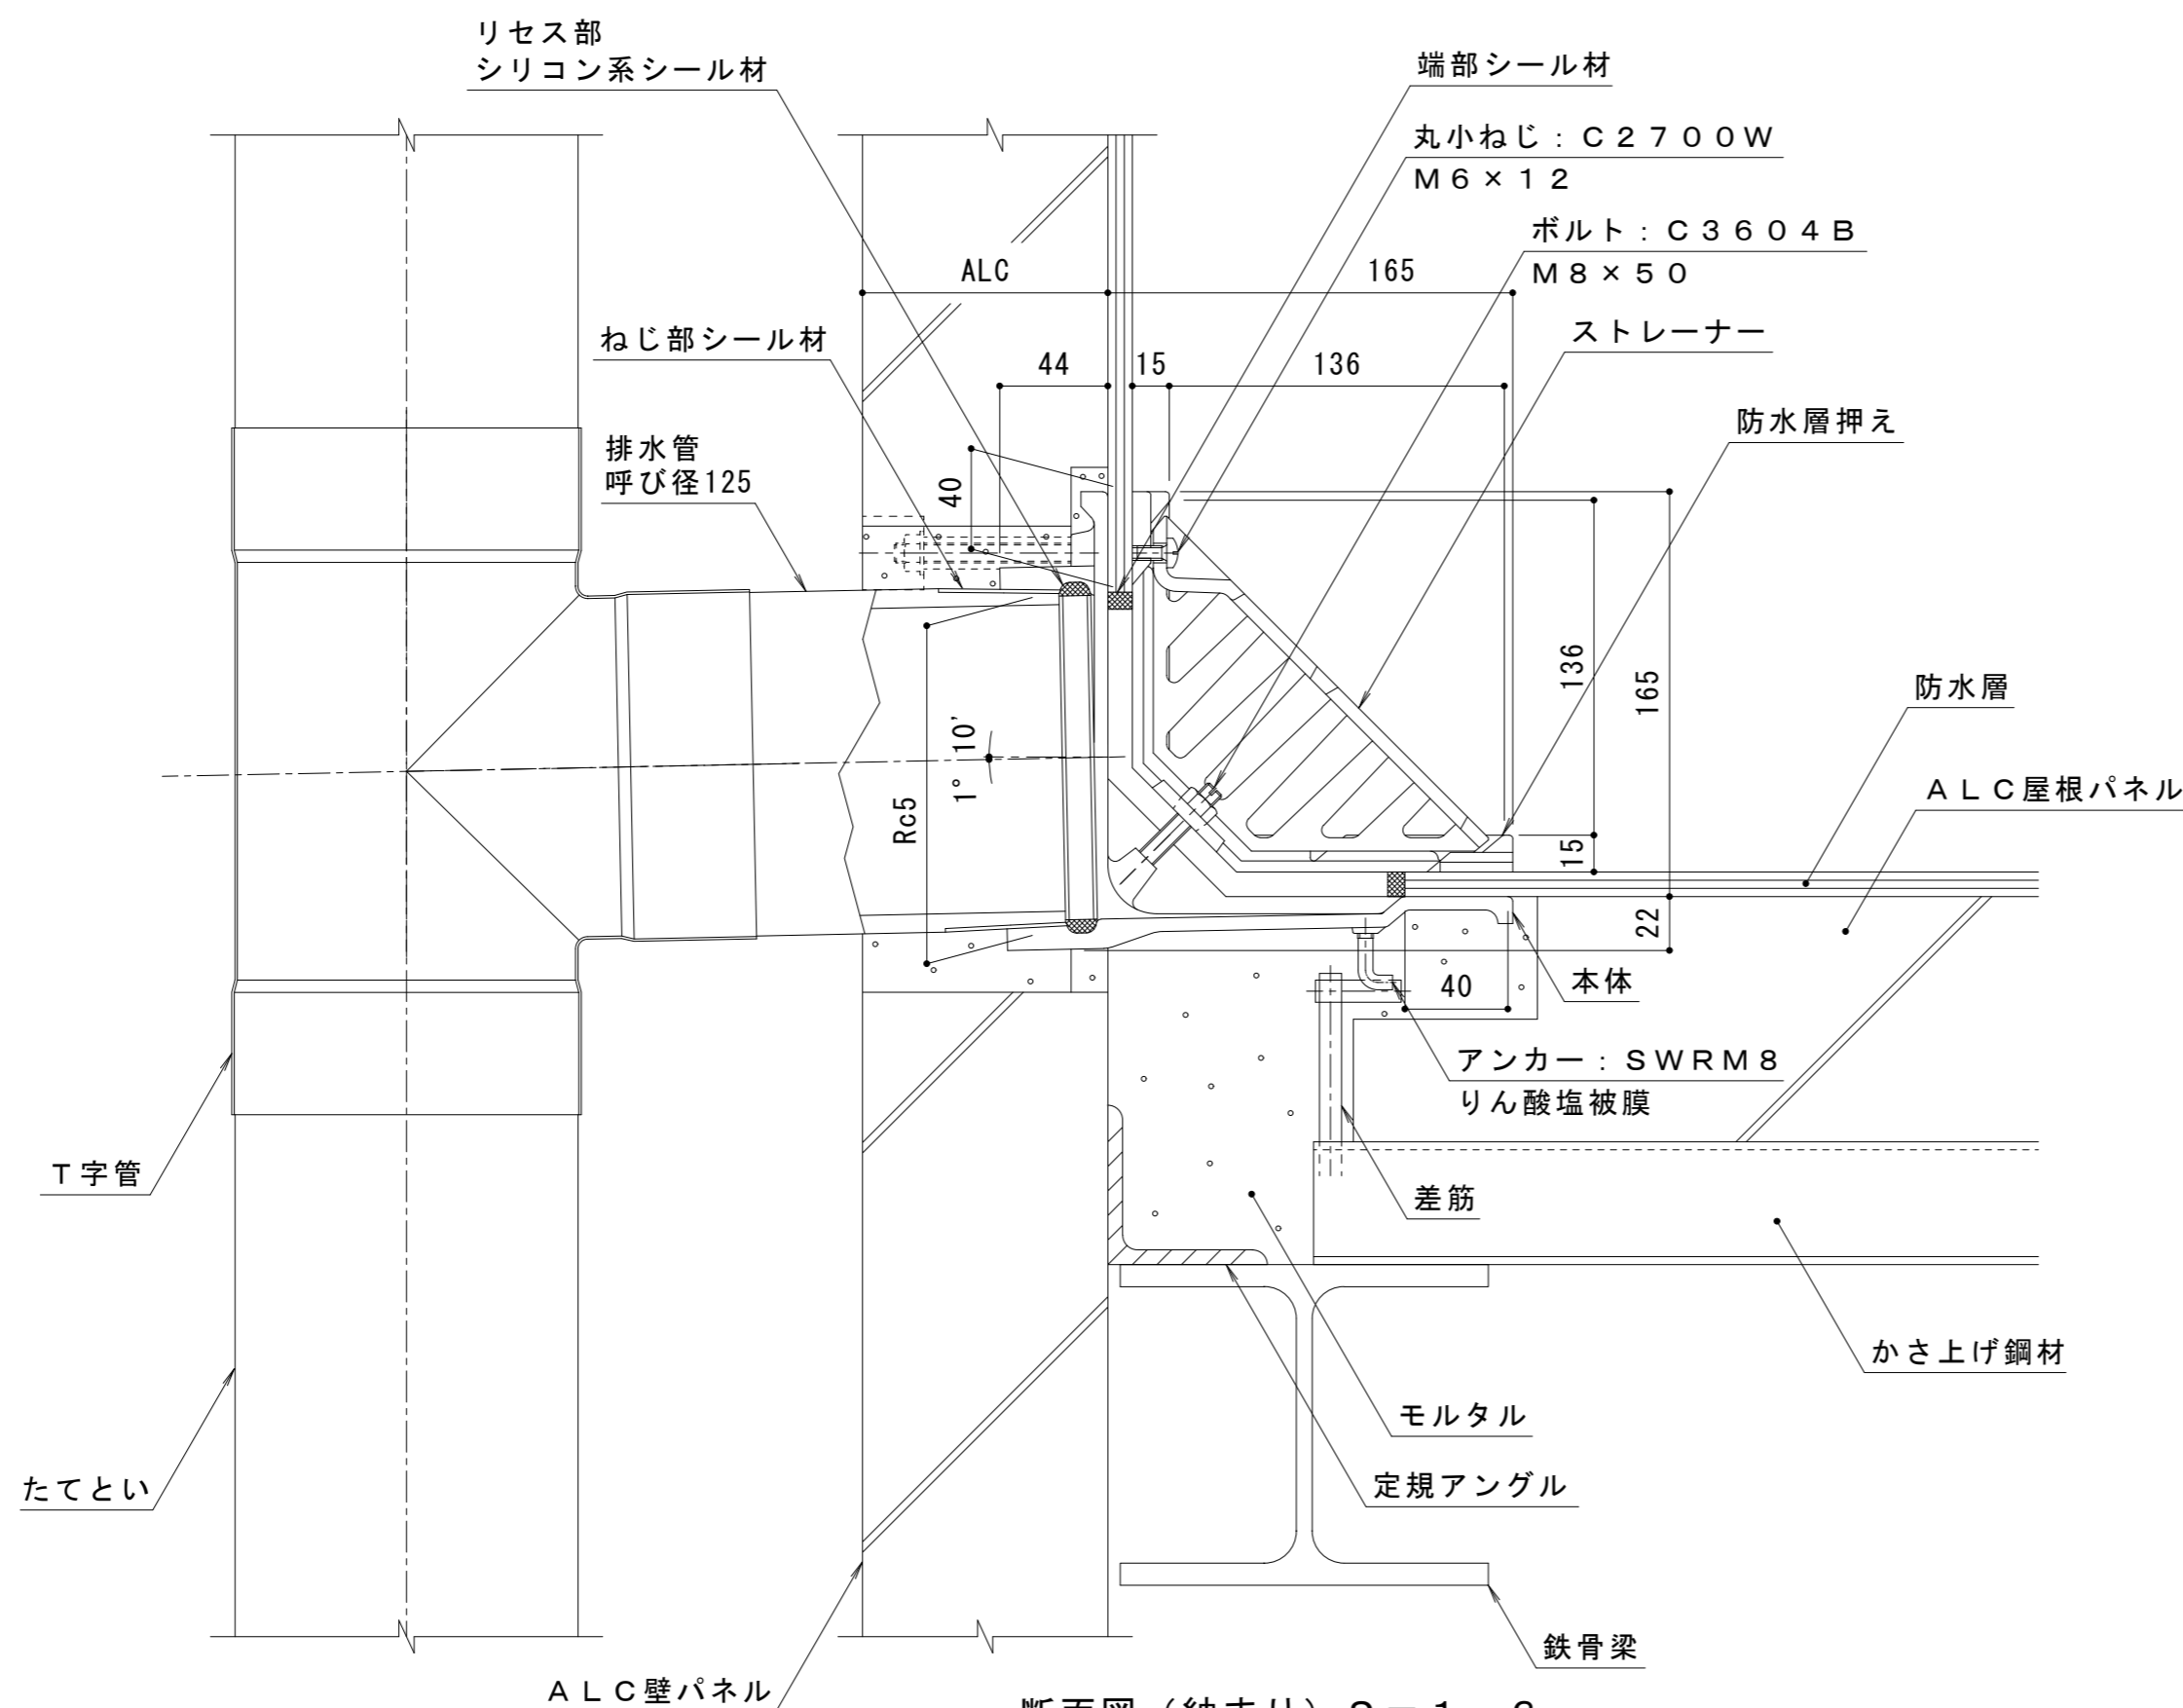

断面図 (納まり) S = 1 : 3

名称	鋳鉄製ルーフトレン よこ引き用 ALC用 屋上用	
使用場所	屋上	
施工方法	ALC工法	
防水工法	アスファルト防水用 (キャント付入隅用)	
防水層張掛け幅	40mm	
排水管接続方法	ねじ込み式 管用テーパめねじ 呼びRc5 (JIS B 0203)	
排水管サイズ	呼び径125 (5インチ)	
材質	ストレーナー	ねずみ鋳鉄品 FC150 (JIS G 5501) 樹脂系塗装
	防水層押え	
	本体	
品番	カネソウ ルーフトレン EAXA-125 ALC=指示	

※ I 寸法

ALCの厚さ	I
100	80
125	105
150	130

ALC壁パネルの厚さに基づきALC厚さを記入してお使いください。
本図はALC厚さ=100です。

訂正	年・月・日	内 容	製 図	検 図	備 考	工事名称	製 図	検 図	作成年月日	カネソウ株式会社
	・					図面名称 鋳鉄製ルーフトレン ALC用 ねじ込み式 アスファルト防水用 (キャント付入隅用) EAXA-125 ALC=指示	林 祐 樹	石 川 文 和	縮尺 1 : 3	