


平面図 S = 1 : 3

名称	鋳鉄製ルーフドレン よこ引き用 ALC用 屋上用	
使用場所	屋上	
施工方法	ALC工法	
防水工法	シート防水用	
防水層掛け幅	40mm	
排水管接続方法	ねじ込み式 管用テーパーメねじ 呼びRc3 (JIS B 0203)	
排水管サイズ	VP:呼び径75 (3インチ)	SGP:呼び径80 (3インチ)
材質	ストレーナー 防水層押え 本体	ねずみ鋳鉄品 FC150 (JIS G 5501) 樹脂系塗装
品番	カネソウ ルーフドレン EAXS-75 ALC=指示	

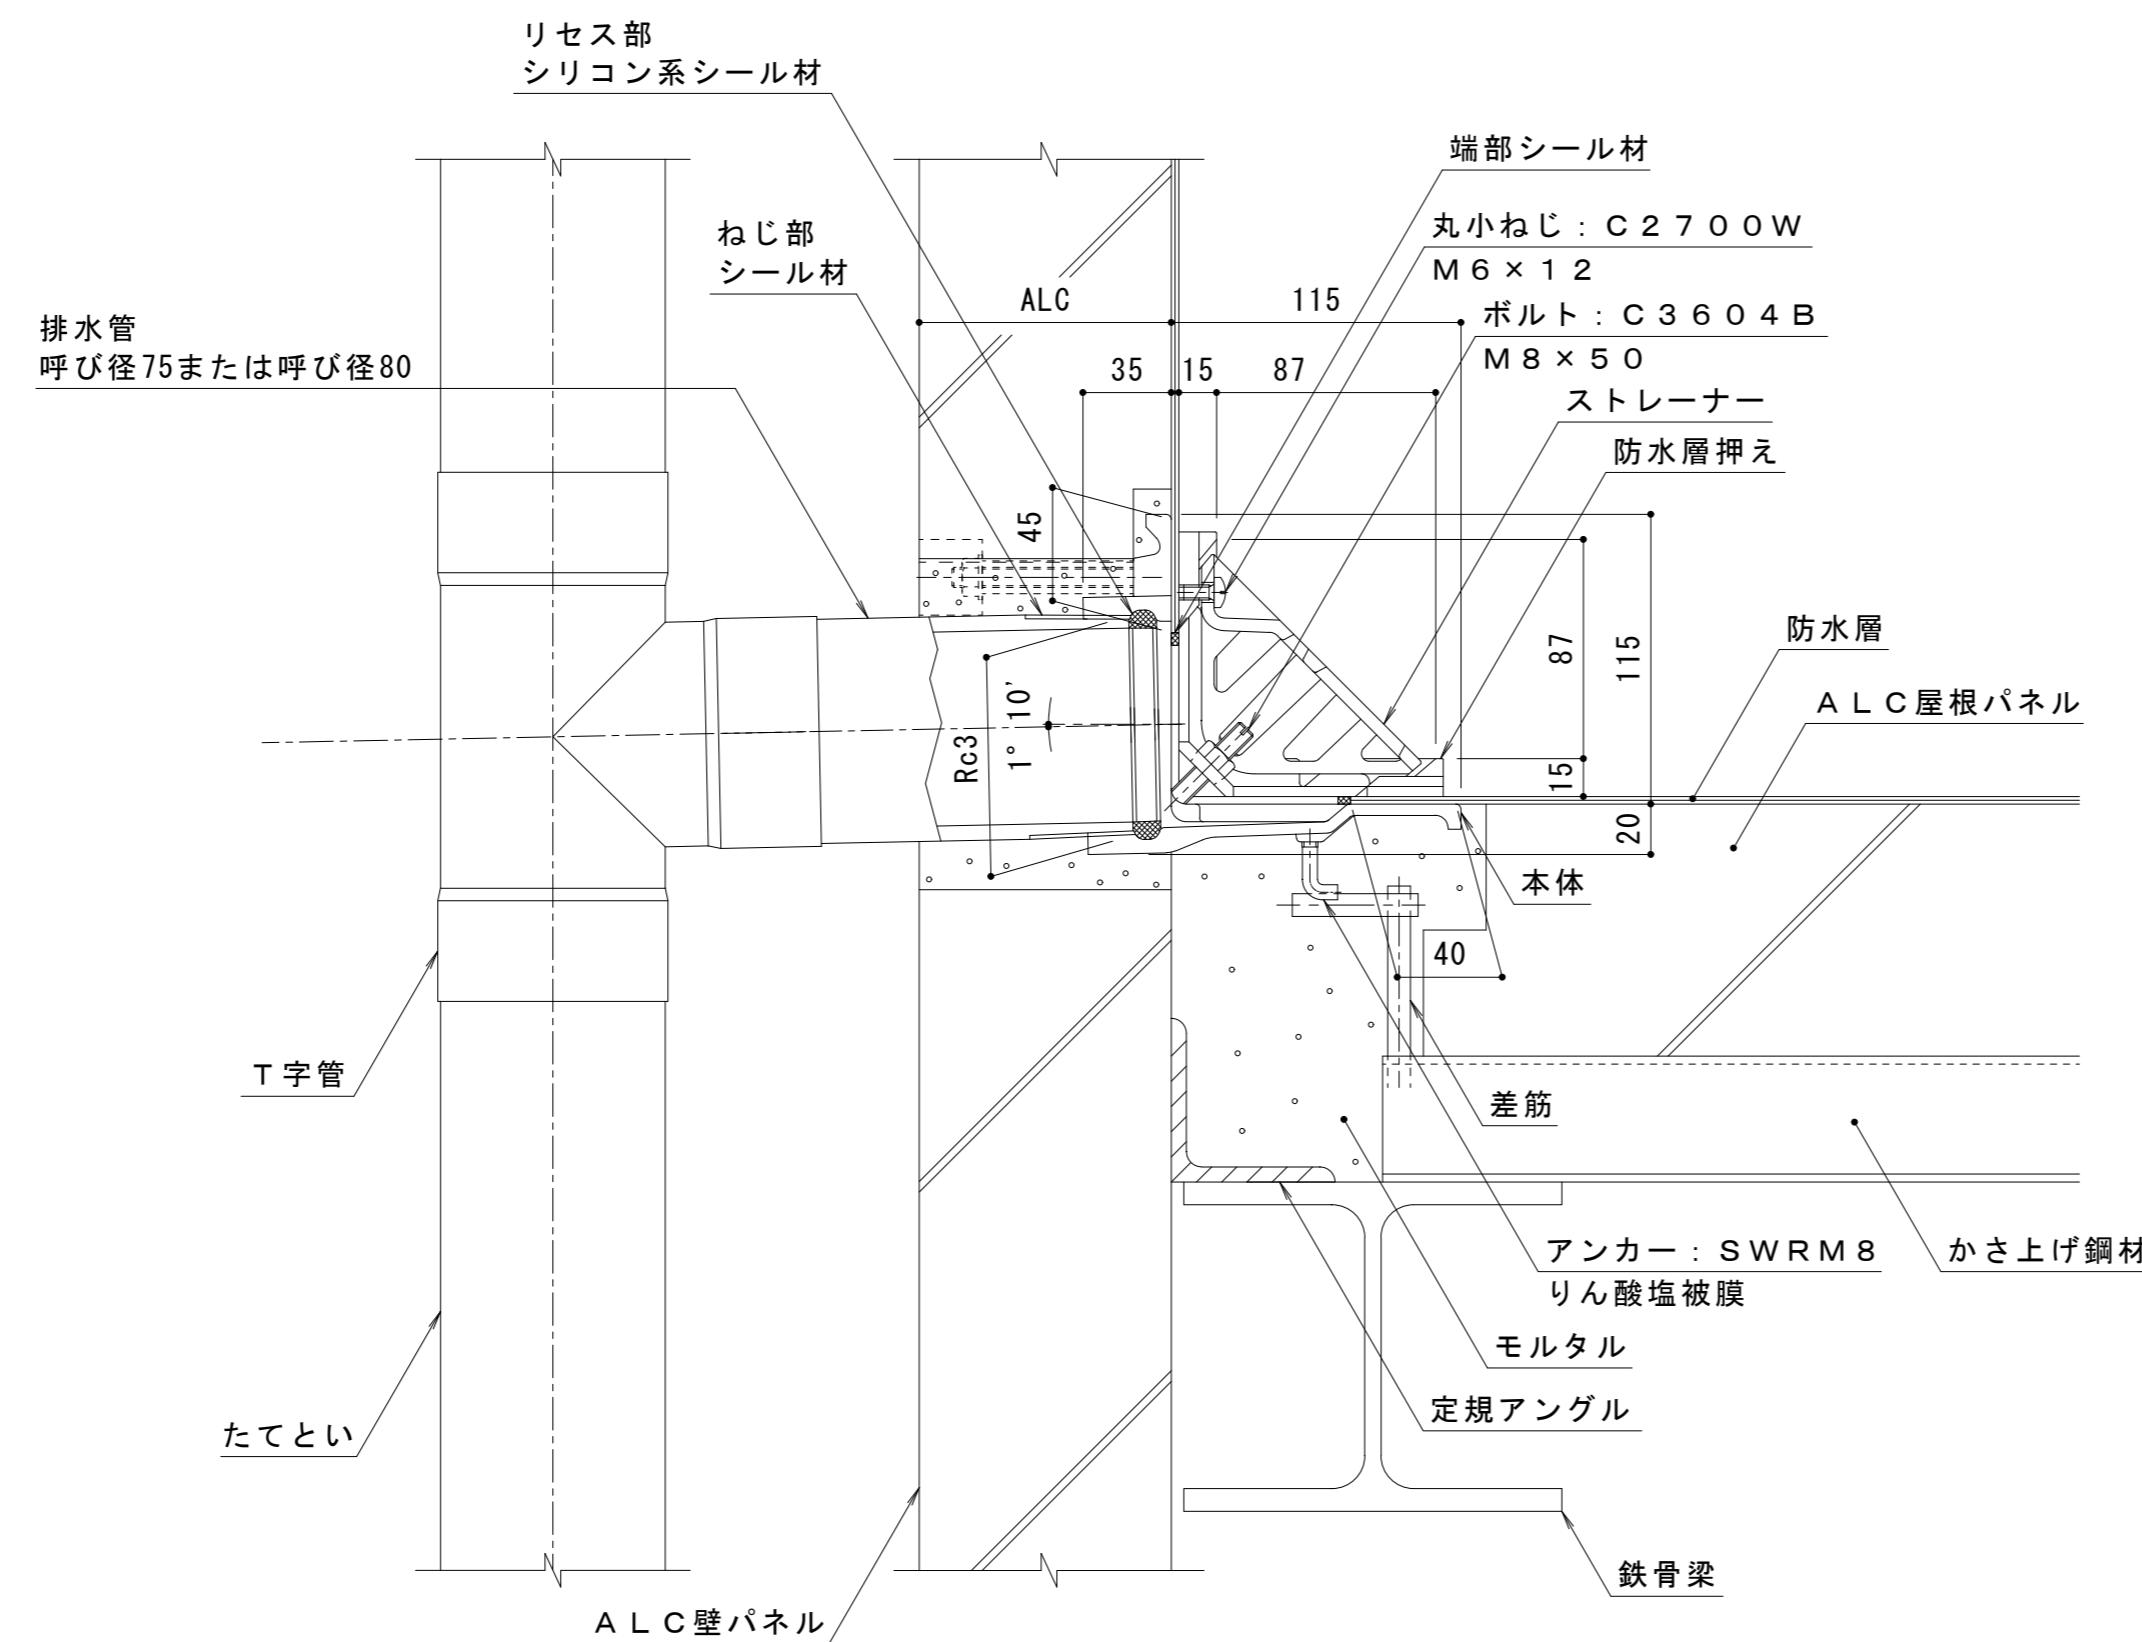

断面図 (納まり) S = 1 : 3

ALCの厚さ	1
100	80
125	105
150	130

訂	年・月・日	内 容	製 図 檢 図	備 考	工事名称	製図	検図	作成年月日	力ネソウ株式会社
正	・・・	・	・	・	・	・	・	・	・
	・・・	・	・	・	・	・	・	・	・
	・・・	・	・	・	・	・	・	・	・
					図面名称 鋳鉄製ルーフドレン ALC用 ねじ込み式 シート防水用 EAXS-75 ALC=指示	林祐樹	石川文和	縮尺 1 : 3	図番 2 R D 1 8 9 5 2