




平面詳細図 S = 1 : 10

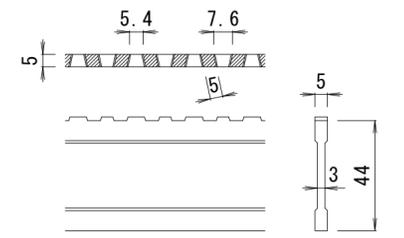

DI-44 バー形状詳細 S = 1 : 2

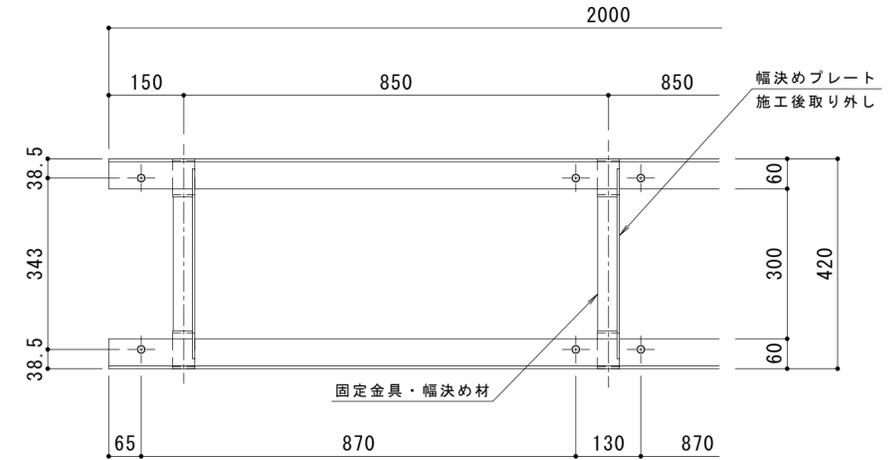

受枠平面図 S = 1 : 10

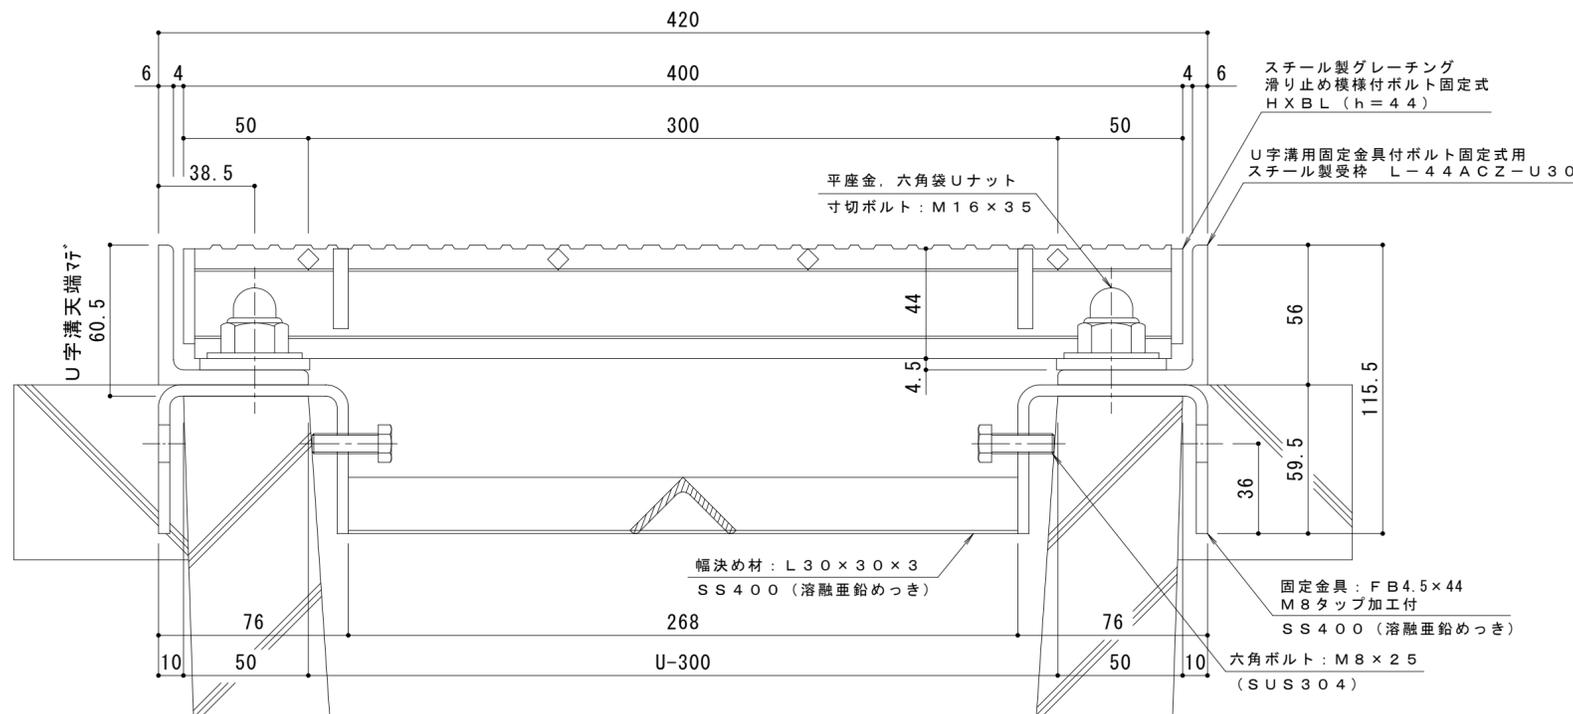

断面詳細図 S = 1 : 2

仕様 ※適用荷重: T-14
 スチール製グレーチング ボルト固定式 滑り止め模様付 側溝用
 HXBL 84044
 材質: メインバー DI-44@30 (SS400)
 クロスバー □6 @100 (SS400)
 エンドプレート FB4.5x38 (SS400)
 処理: 溶融亜鉛めっき
 定尺: 995

U字溝用固定金具付ボルト固定式用
 スチール製受枠 L-44ACZ-U30
 材質: SS400
 処理: 溶融亜鉛めっき
 定尺: 2000

受枠施工時の注意事項

U字溝上端部と受枠下部とのすきまはモルタル等で埋めて下さい。
 固定金具は必ずコンクリート等で固定して下さい。
 固定金具に溶接された幅決め材L30 x 30 x 3は施工後も取り外さないで下さい。

訂	年・月・日	内	容	製	図	検	図	備	考	工事名称	製	図	検	図	作	成	年	月	日	カネノウ株式会社
正										図面名称 スチール製グレーチング ボルト固定式 滑り止め模様付 側溝用 HXBL 84044 U字溝用固定金具付ボルト固定式用スチール製受枠 L-44ACZ-U30	真鍋有紀	星野和彦	縮尺	図示	図番	2RG95277				