



ガーデンエッジ IA-50 平面図 S=1:6

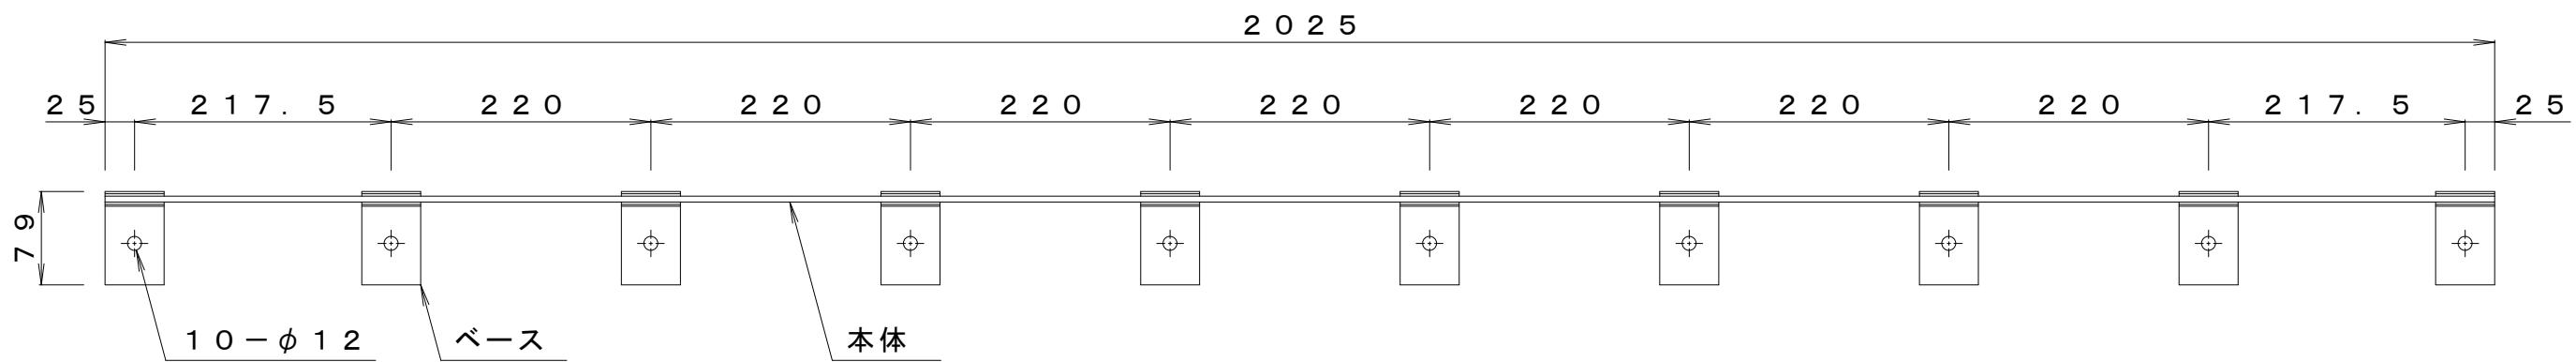

ガーデンエッジ IA-50 断面図 S=1:1

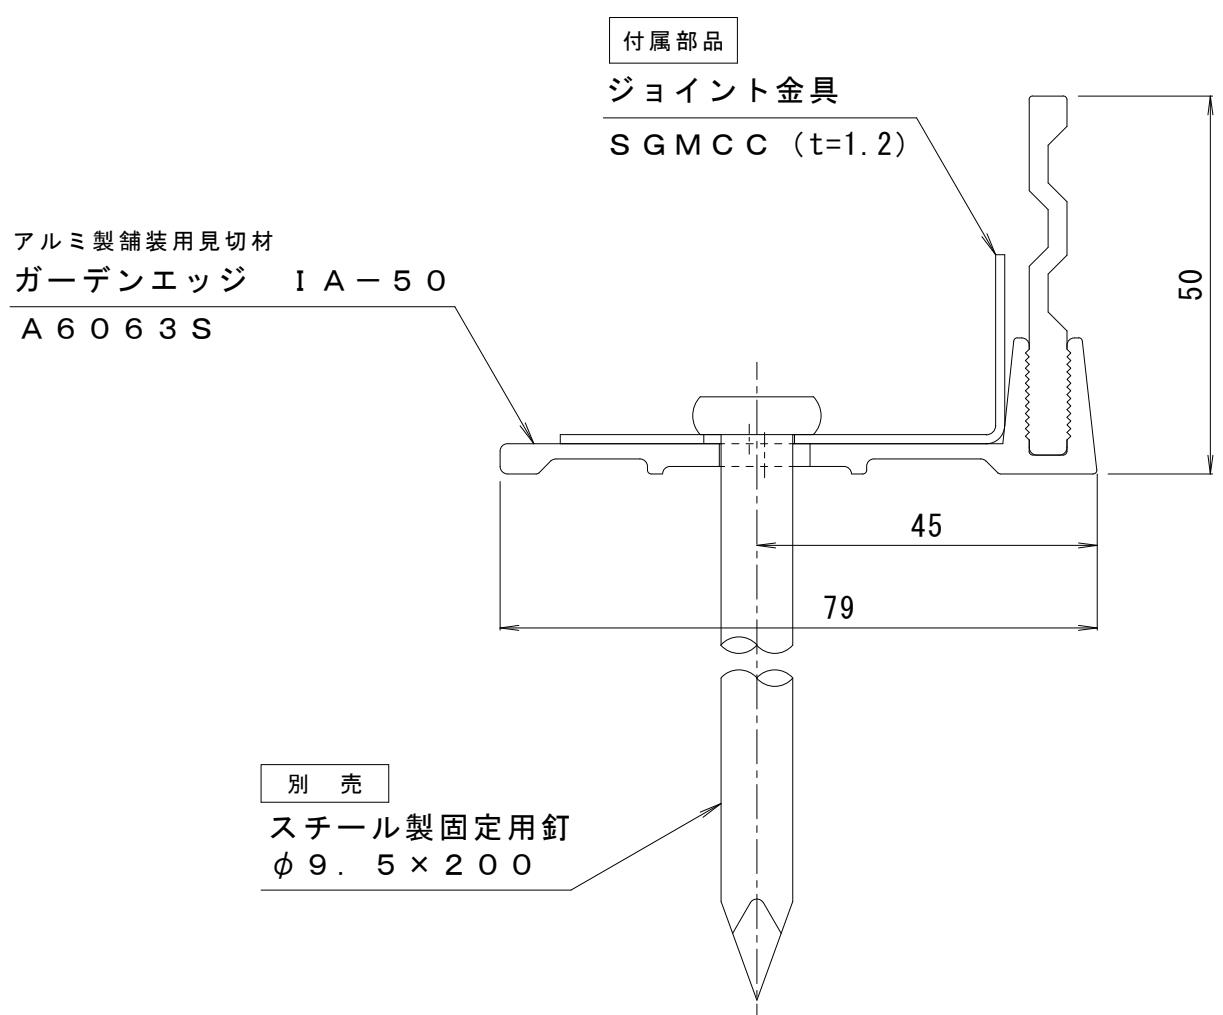


組立てについて

現場にて本体にベースをたたきこみ組立ててください。

- ・定尺 (2025mm) 当たり10ヶ
- ・ベース取付位置：ピッチ220mm（両端217.5mm）


固定用釘の本数について

固定用釘の本数は
定尺 (2025mm) 1本当り、10本を目安としてください。

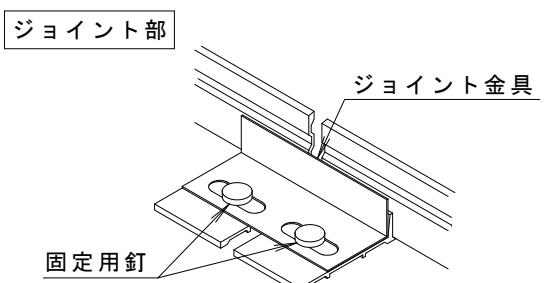

アスファルト舗装の場合の注意事項

アスファルト舗装は、見切材の熱膨張を考慮してジョイント部に10mmの隙間を設けて施工してください。

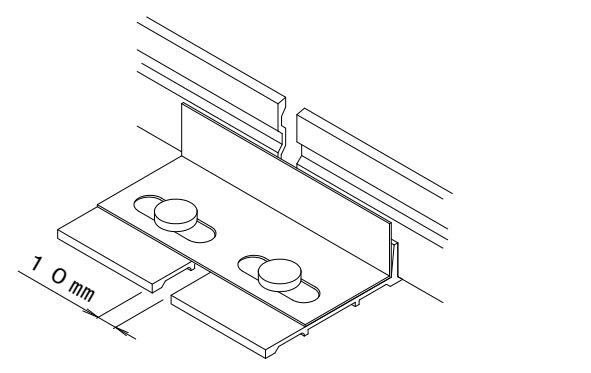

訂 正	年・月・日	内 容	製 図	検 図	工事名称 図面名称 アルミ製 舗装用見切材 IA-50	製図	検図	作成年月日	力ボノウ株式会社 相馬吉博 橋川武司 縮尺 1:6, 1:1 図番 3RS8000
	.								
	.								