



平面図 S = 1 : 6

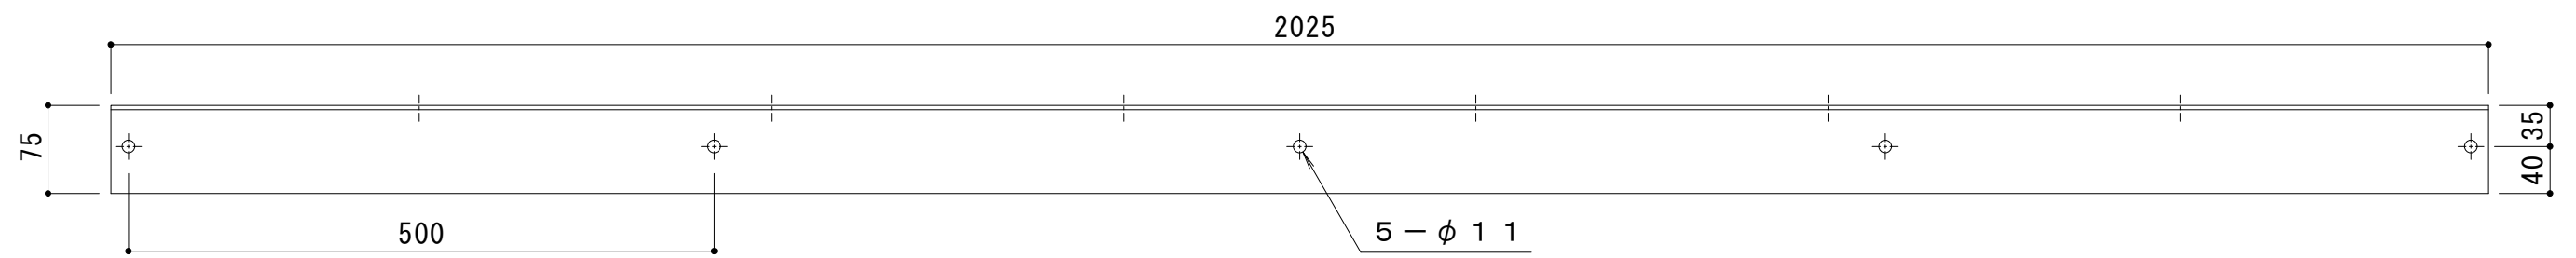


背面図 S = 1 : 6

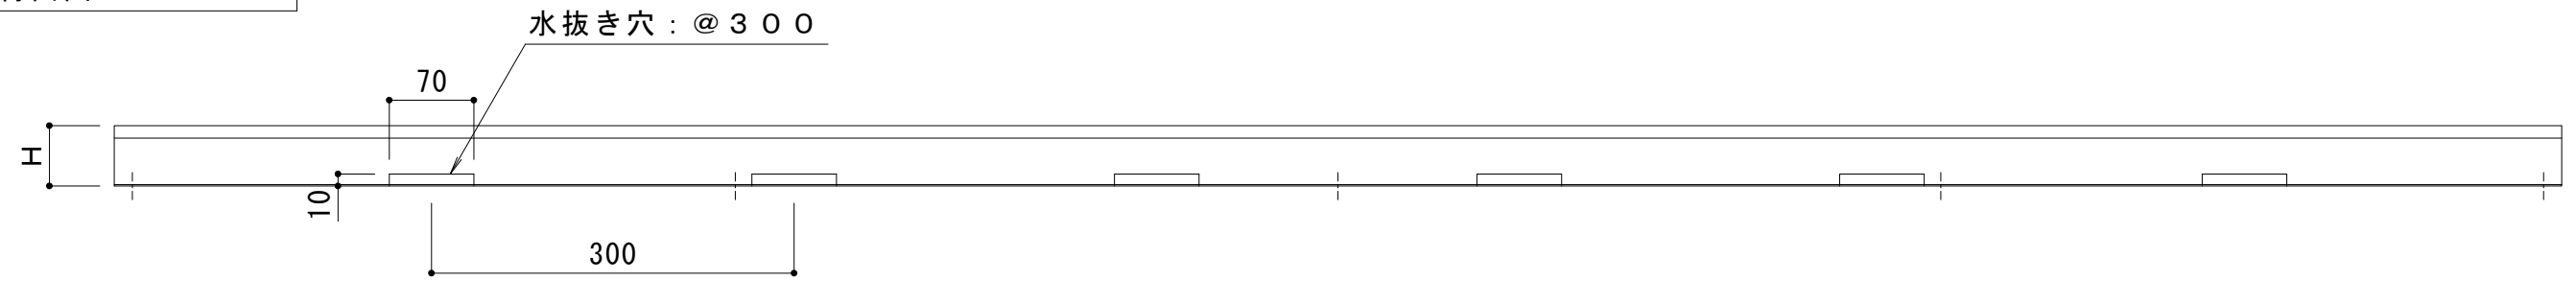

断面図 S = 1 : 2


ステンレス製舗装用見切材
ガーデンエッジ IS-H-S
SUS304 (t=1.2)

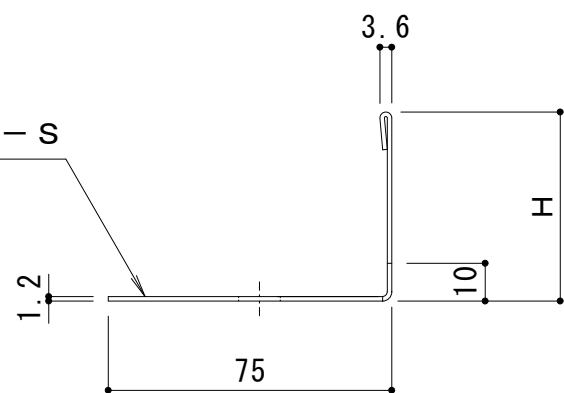

ジョイント部 S = 1 : 2

別 売
スチール製固定用釘
φ 9. 5 × 200

付属部品
ジョイント金具
SGMCC (t=1.2)

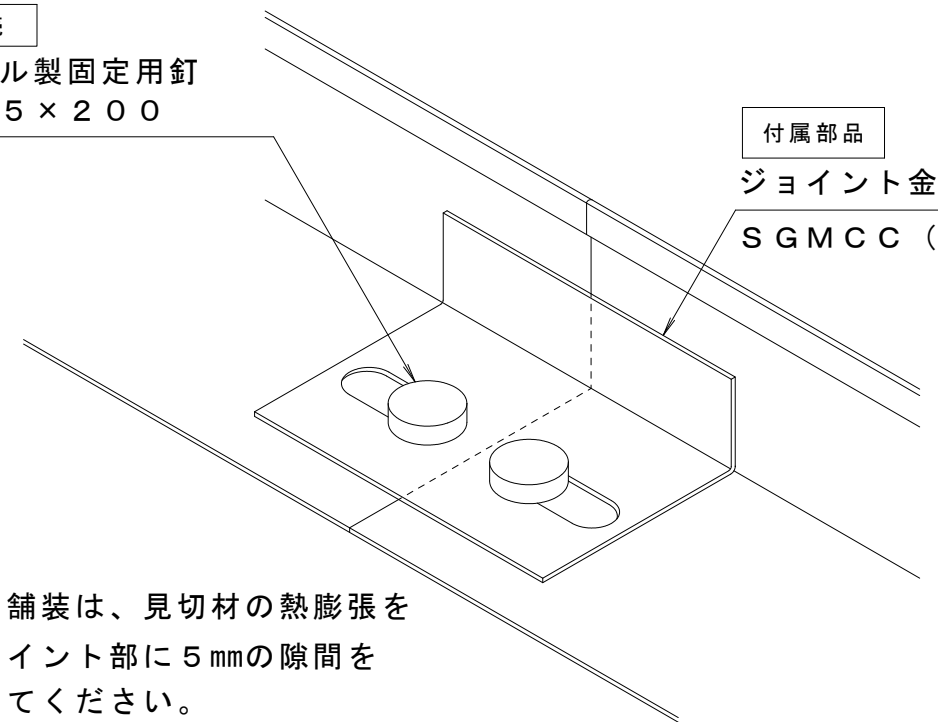

注記)
アスファルト舗装は、見切材の熱膨張を
考慮してジョイント部に 5 mm の隙間を
設けて施工してください。

製品符号	H [mm]
IS-H-50S	50
IS-H-75S	75
IS-H-90S	90

訂 正	年・月・日	内 容	製 図	検 図	工事名称	製図	検図	作成年月日	カネソウ株式会社 3RS18287
	・				図面名称	中西絢音	石川文和	縮尺	
	・				ガーデンエッジ 直線用 水抜き穴付 ステンレス製 舗装用見切材 IS-H-S			1:6, 1:2	