




平面図 S = 1 : 6

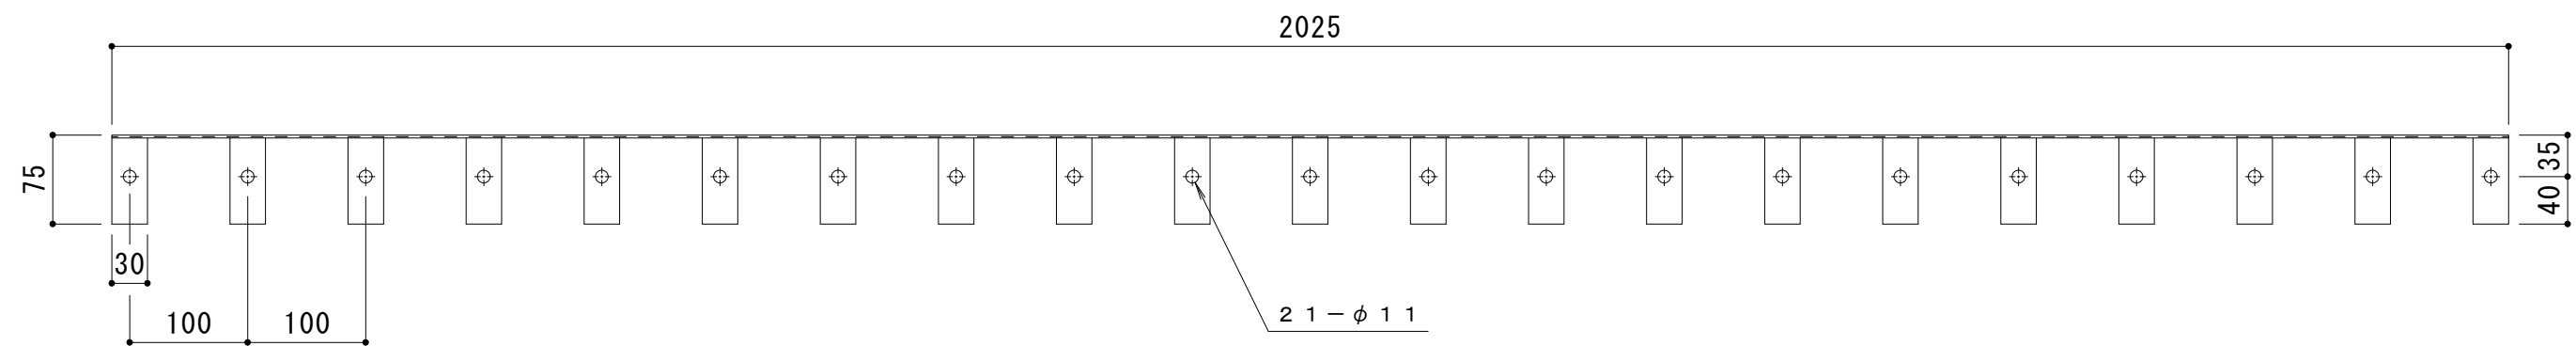

背面図 S = 1 : 6

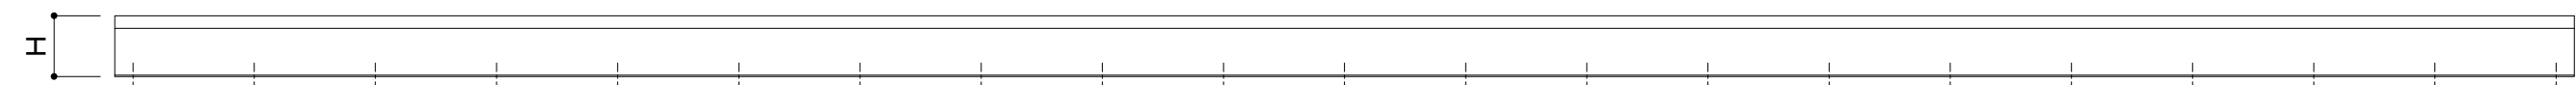


断面図 S = 1 : 2

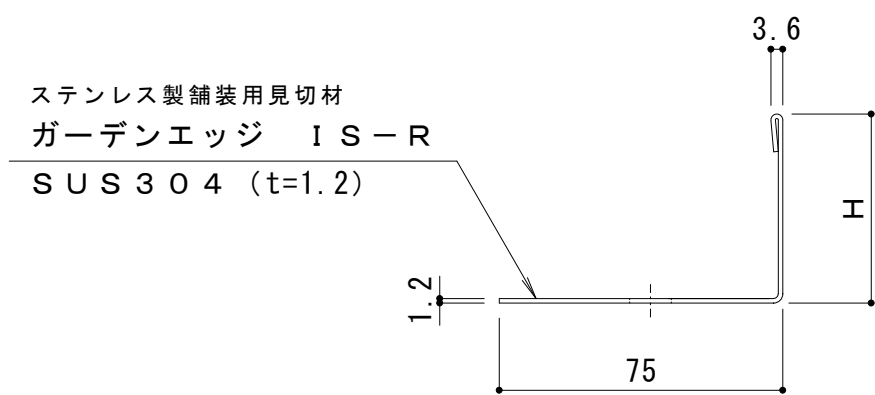

製品符号	H [mm]
IS-50R	50
IS-75R	75
IS-90R	90

ジョイント部 S = 1 : 2

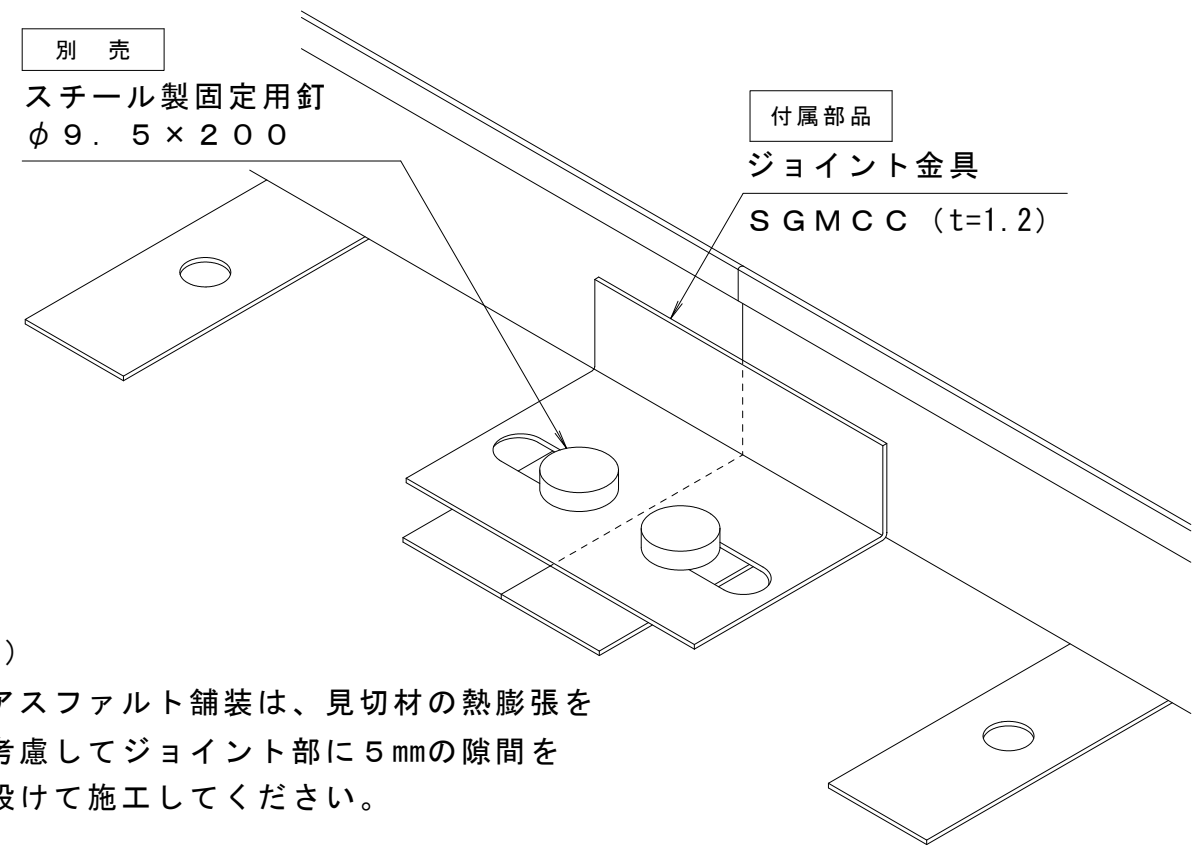

注記)
アスファルト舗装は、見切材の熱膨張を考慮してジョイント部に5mmの隙間を設けて施工してください。

訂正	年・月・日	内 容	製 図	検 図	工事名称	製図	検図	作成年月日	カネソウ株式会社 3RS18286
	・				図面名称	中西絢音	石川文和	縮尺	
	・				ガーデンエッジ 曲線用 ステンレス製 舗装用見切材 IS-R			1:6, 1:2	