



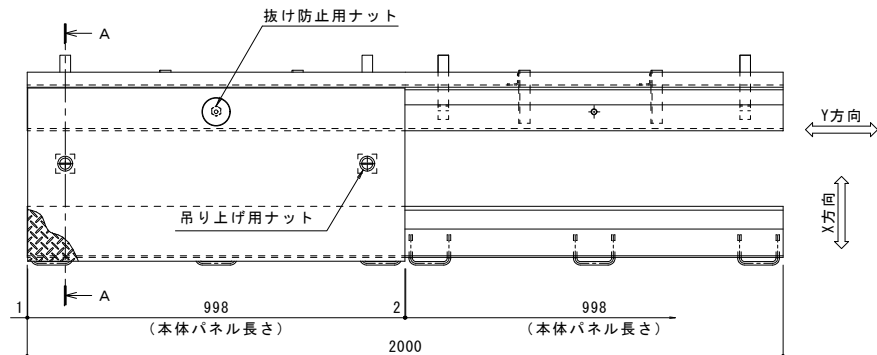

平面図 S = 1 : 1 0

部材名	床部人工地盤エキスパンションジョイントカバー
使用場所	床一床
製品施工クリアランス	200mm
設計可動量	X方向:50mm Y方向:10mm Z方向:10mm Y方向の値は本体パネル端部に10mmのすき間を設けた納まりの場合です
構造	スチール縞鋼板製 固定ピン強度向上タイプ
機構の分類	X方向:スライド式 Y方向:スライド式
本体パネル材質	スチール SS400
本体パネル表面処理	溶融亜鉛めっき
本体パネル寸法	458mm×998mm×81mm
品番	カネソウEXジョイント J X - C B - R 5 . 7 5 - 2 0 0 - 5 0

強度（標準時）	
強度	R-5.75（輪荷重5.75トン） 車両制限令 第3条 第4項 総重量44トン、軸重11.5トン、輪荷重5.75トンまでの車両の通行が可能
設置場所	物流施設、生産施設等の建物内、建物敷地内 （コーナー部は歩行用の強度となります）
車両進行方向	横断方向、縦断方向
衝撃係数	横断方向0.4、縦断方向0
荷重	後輪1輪にかかる荷重 57.5kN
タイヤ接地面積	200×500 mm

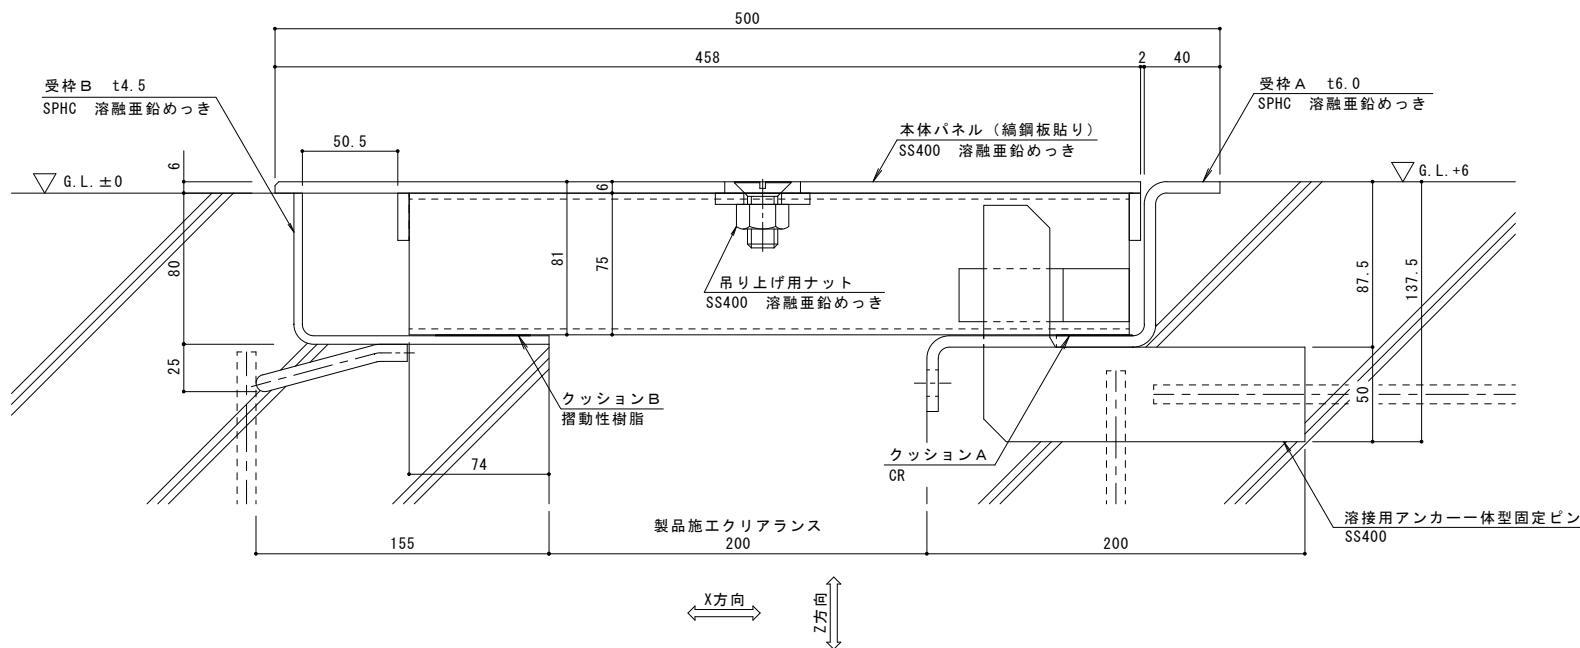

A-A断面図 S = 1 : 2

訂正	年・月・日	内 容	製 図	検 図	備 考	工事名称	製 図	検 図	作成年月日	カネソウ株式会社	
	・					図面名称	近藤尚文	中村亮裕	2024.11.06		
	・					E Xジョイント人工地盤用 スチール縞鋼板製 固定ピン強度向上タイプ			縮尺		
	・					J X - C B - R 5 . 7 5 - 2 0 0 - 5 0			図示		
										2 R X 1 9 - 5 6	