



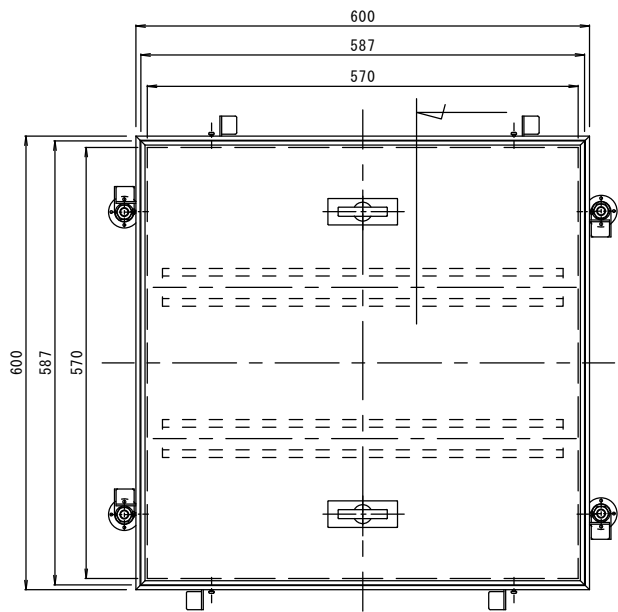


平面詳細図 S = 1 : 5

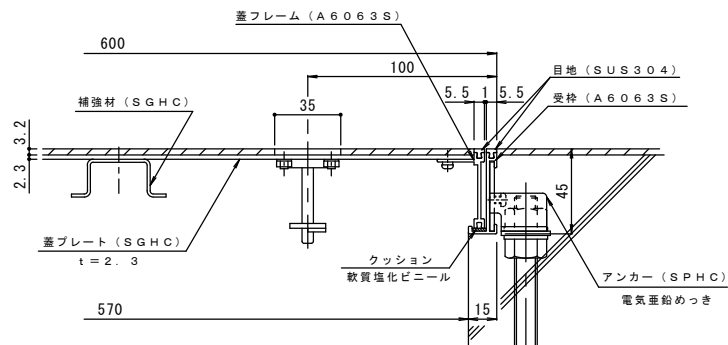


断面詳細図 S = 1 : 2



* 処理：陽極酸化塗装複合被膜（アルミ材のみ）

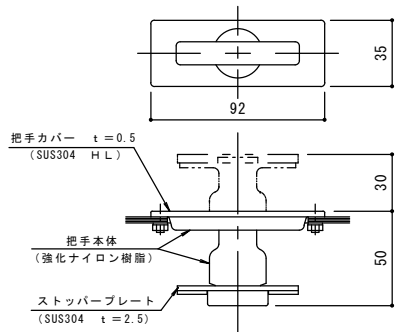


把手詳細図 S = 1 : 2

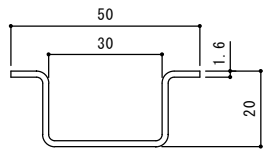

補強材詳細図 S = 1 : 1

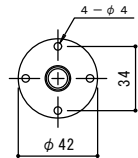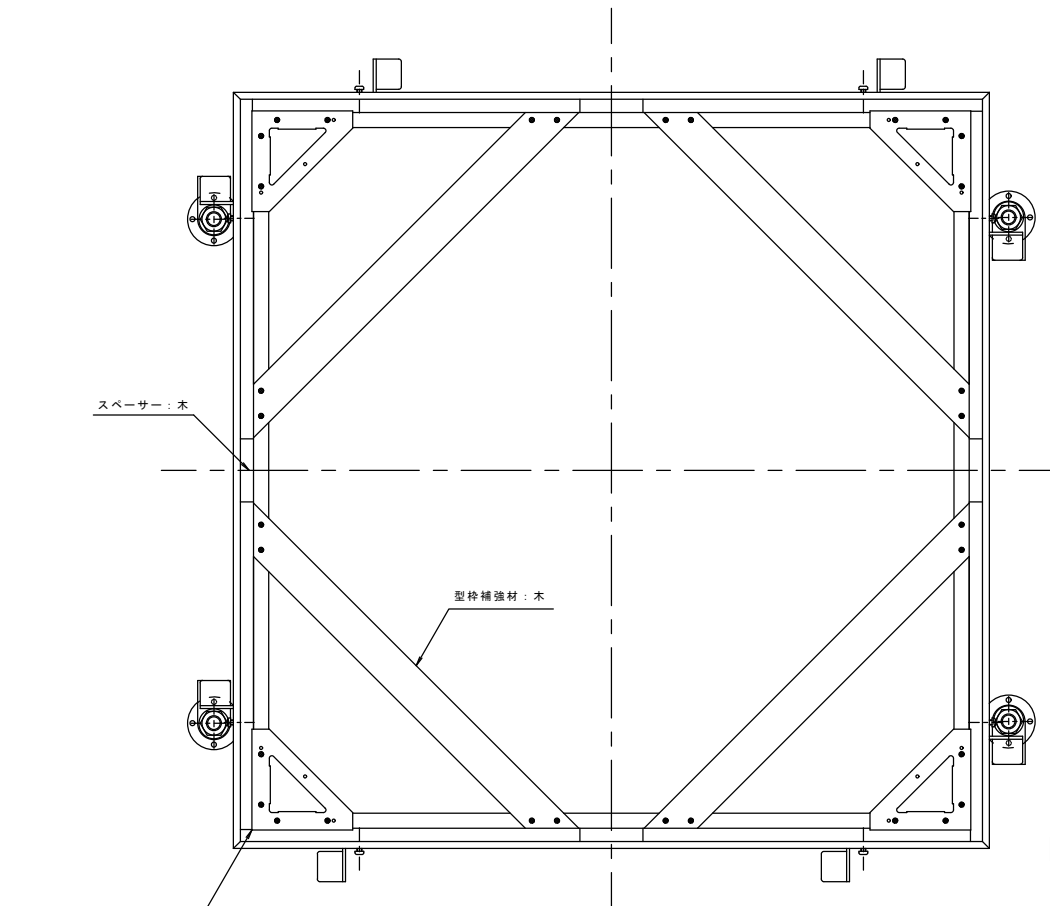

固定プレート平面図 S = 1 : 2

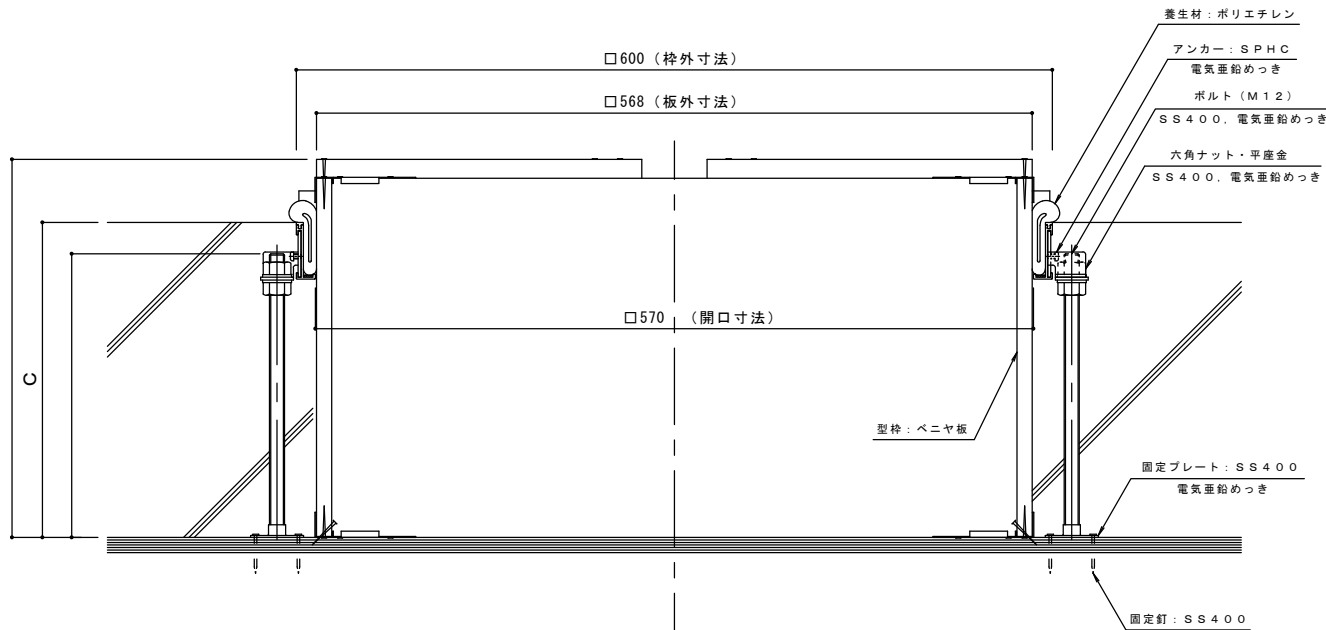

打込型フローアハッチ RSV-8 (MAEO-600 樹脂タイル貼物用) C = S = 1 : 3

アルミ+スチール製ステンレス目地一般型フローアハッチ MAEO-600 樹脂タイル貼物用

C 寸法				
120	150	180	200	250

※御注文の際は、C 寸法を御指示下さい。

訂正	年・月・日	内 容	製 図	検 図	年・月・日	内 容	製 図	検 図	備 考
	・				・				
	・				・				
	・				・				

工事名称	製図	検図	作成年月日	カネノウ株式会社
図面名称	たま希	樋口	縮尺	
打込型フローアハッチ MAEO-600 (樹脂タイル貼物用) C =				図示
				図番
				1RH2667